


Attefallshuset Classic Panorama 1CP

Planritning

Bygghandling

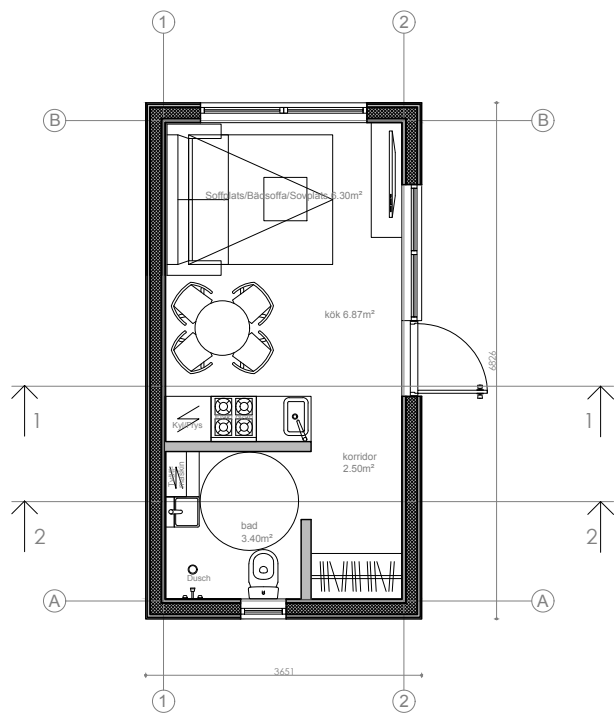

Fastighetsbeteckning

ANMÄRKNINGAR:


1. ±0,000 befintlig markyta höjd.
2. Dimensioner i millimeter, höjd - i meter
3. Ej skalenlig
4. Ej bygghandlingar
5. Äganderätten av dessa ritningar tillhör Attefallsverket.se

Attefallsverket Vi bygger ditt nyckelfärdiga Attefallshus!			Attefallshus Sverige AB Orgnr: 559003-4426 Adress: Stockholm/Sverige Telefon: 08-384380 E. post: info@attefallsverket.se		OBJEKT: Attefallshuset Classic Panorama 1CP										
<table border="1" style="width: 100%; border-collapse: collapse;"> <tr> <td style="width: 15%; padding: 2px;">Arkitekt</td> <td style="width: 15%; padding: 2px;">LS</td> <td style="padding: 2px;">Lukas Senkus</td> </tr> <tr> <td style="padding: 2px;">Designer</td> <td style="padding: 2px;">FY</td> <td style="padding: 2px;">Ferhat Yildiz</td> </tr> <tr> <td style="padding: 2px;">Konstruktör</td> <td style="padding: 2px;">MS</td> <td style="padding: 2px;">Marius Smidtas</td> </tr> </table>			Arkitekt	LS	Lukas Senkus	Designer	FY	Ferhat Yildiz	Konstruktör	MS	Marius Smidtas	TEGN:			
Arkitekt	LS	Lukas Senkus													
Designer	FY	Ferhat Yildiz													
Konstruktör	MS	Marius Smidtas													
<table border="1" style="width: 100%; border-collapse: collapse;"> <tr> <td style="width: 15%; padding: 2px;">ETAPP</td> <td colspan="2" style="padding: 2px;">BYGGMÄSTARE:</td> </tr> <tr> <td style="padding: 2px;">TDP</td> <td colspan="2" style="padding: 2px;">Attefallshus Sverige AB</td> </tr> </table>			ETAPP	BYGGMÄSTARE:		TDP	Attefallshus Sverige AB		MÄRKE:		Uppdaterad: 2017-06-10	Ark	Totalt		
ETAPP	BYGGMÄSTARE:														
TDP	Attefallshus Sverige AB														
					1	8									

Attefallshuset Classic Panorama 1CP

Takritning

Bygghandling

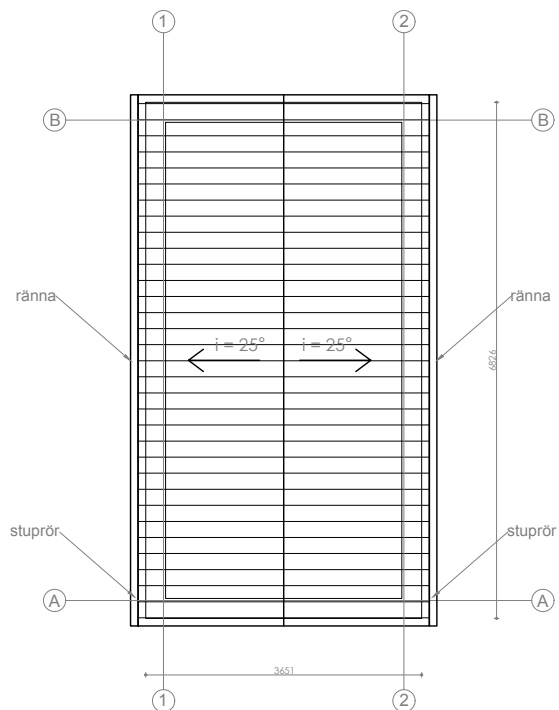

Fastighetsbeteckning

ANMÄRKNINGAR:

1. ±0,000 befintlig markyta höjd.
2. Dimensioner i millimeter, höjd - i meter
3. Ej skalenlig
4. Ej bygghandlingar
5. Äganderätten av dessa ritningar tillhör Attefallsverket.se

Attefallsverket Vi bygger ditt nyckelfärdiga Attefallshus!			Attefallshus Sverige AB Orgnr: 559003-4426 Adress: Stockholm/Sverige Telefon: 08-384380 E. post: info@attefallsverket.se		OBJEKT: Attefallshuset Classic Panorama 1CP	
Arkitekt	LS	Lukas Senkus	TEGN:			
Designer	FY	Ferhat Yildiz				
Konstruktör	MS	Marius Smidtas				
ETAPP	BYGGMÄSTARE:		MÄRKE:			
TDP	Attefallshus Sverige AB		Uppdaterad: 2017-06-10			
			Ark	Totalt		
			2	8		


Attefallshuset Classic Panorama 1CP

Sektionritning 1-1

Bygghandling



Fastighetsbeteckning

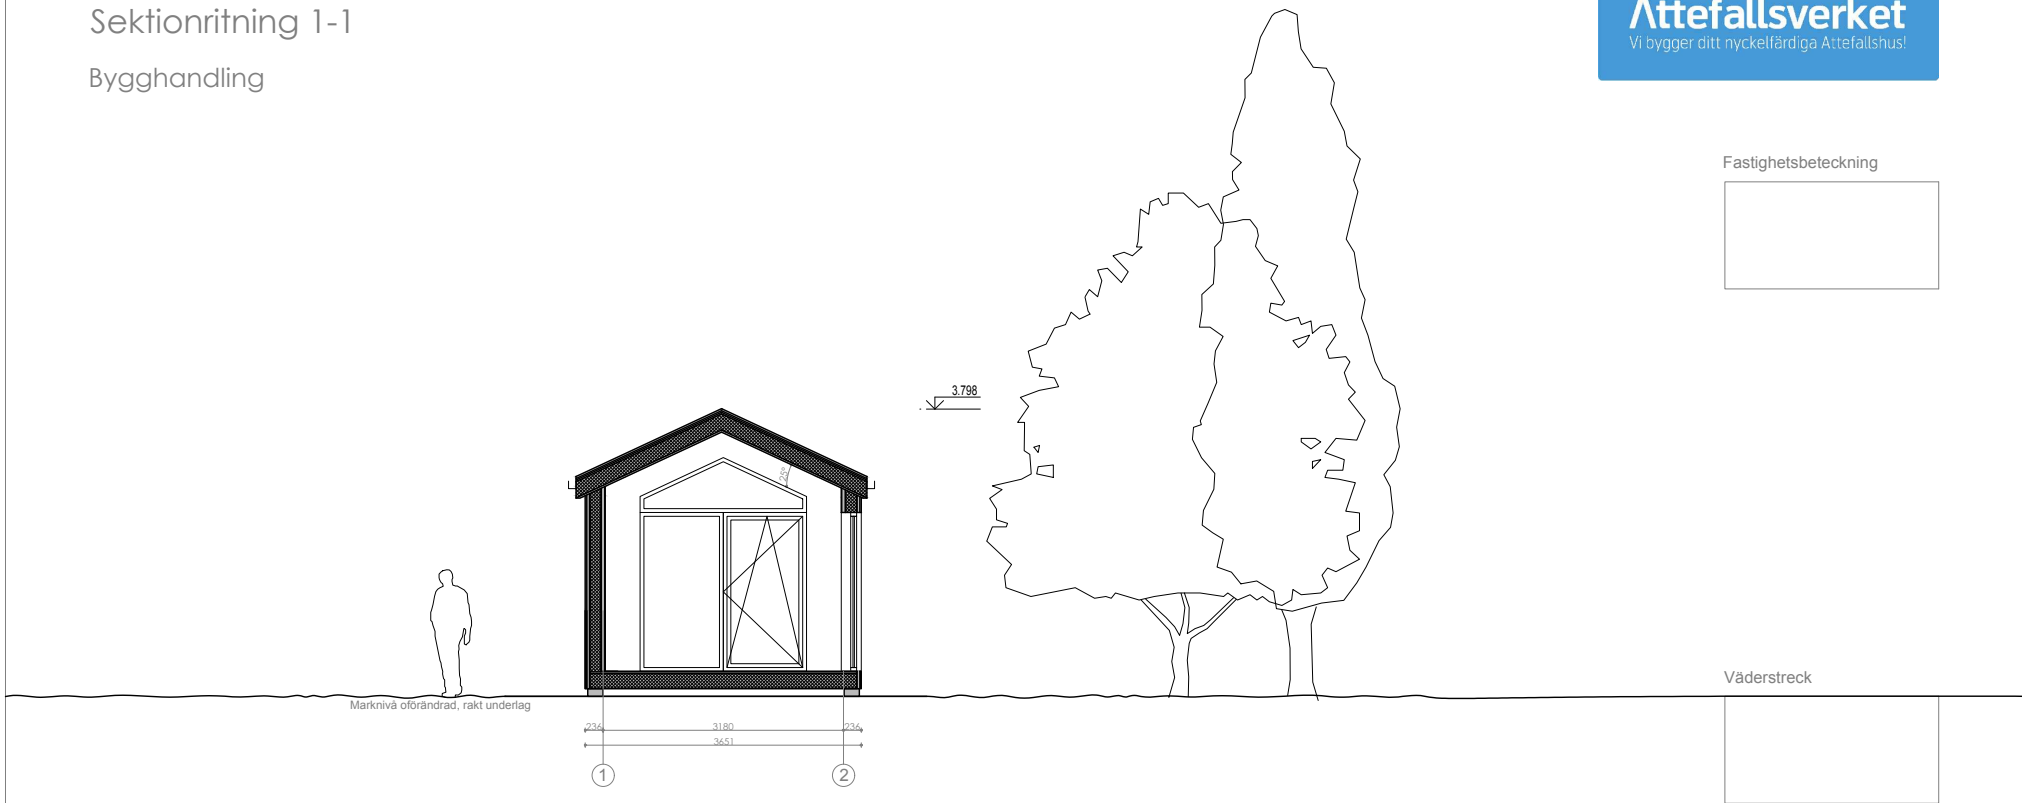

ANMÄRKNINGAR:

1. ±0,000 befintlig markyta höjd.
2. Dimensioner i millimeter, höjd - i meter
3. Ej skalenlig
4. Ej bygghandlingar
5. Äganderätten av dessa ritningar tillhör Attefallsverket.se

			Attefallshus Sverige AB Orgnr: 559003-4426 Adress: Stockholm/Sverige Telefon: 08-384380 E. post: info@attefallsverket.se		OBJEKT: Attefallshuset Classic Panorama 1CP	
Arkitekt	LS	Lukas Senkus	TEGN:			
Designer	FY	Ferhat Yildiz				
Konstruktör	MS	Marius Smidtas				
ETAPP	BYGGMÄSTARE: Attefallshus Sverige AB		MÄRKE:		Ark	Totalt
TDP			Uppdaterad: 2017-06-10		3	8


Attefallshuset Classic Panorama 1CP

Sektionritning 2-2

Bygghandling



Fastighetsbeteckning

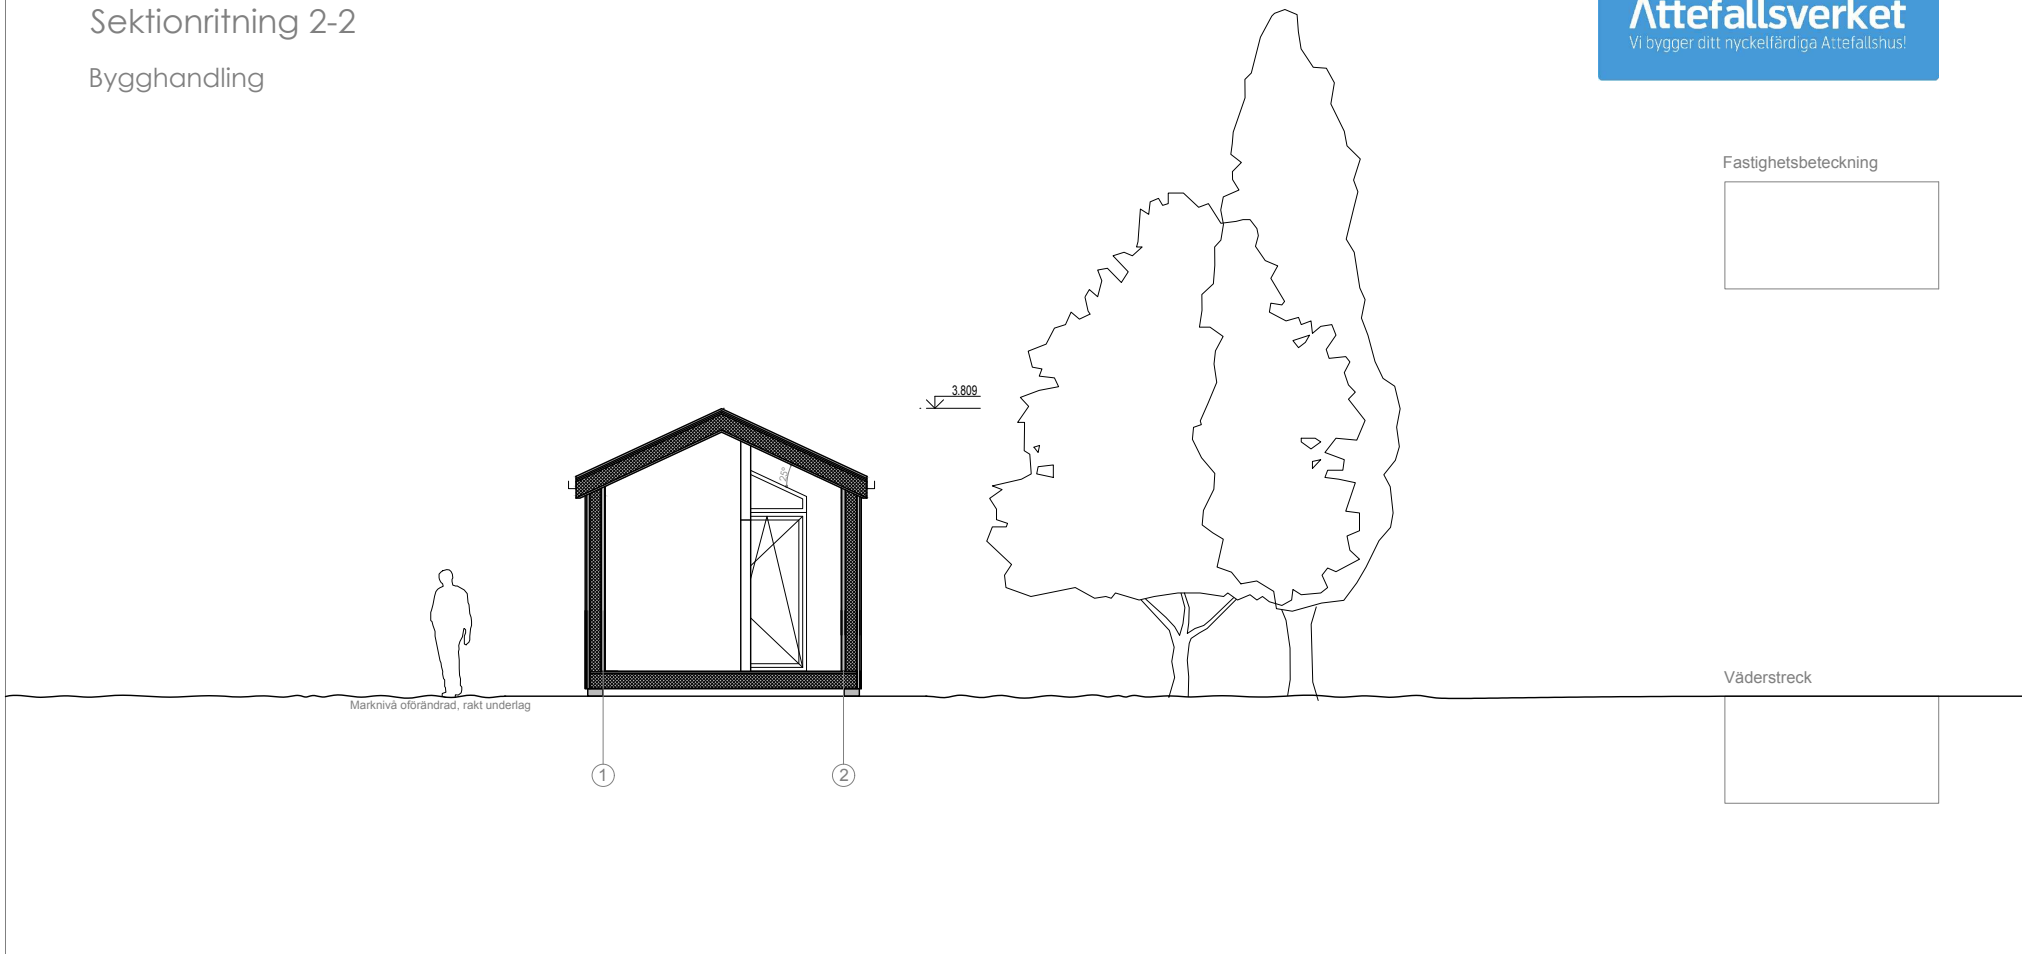

ANMÄRKNINGAR:

1. ±0,000 befintlig markyta höjd.
2. Dimensioner i millimeter, höjd - i meter
3. Ej skalenlig
4. Ej bygghandlingar
5. Äganderätten av dessa ritningar tillhör Attefallsverket.se

Attefallsverket Vi bygger ditt nyckelfärdiga Attefallshus!			Attefallshus Sverige AB Orgnr: 559003-4426 Adress: Stockholm/Sverige Telefon: 08-384380 E. post: info@attefallsverket.se		OBJEKT: Attefallshuset Classic Panorama 1CP		
Arkitekt	LS	Lukas Senkus		TEGN:			
Designer	FY	Ferhat Yildiz					
Konstruktör	MS	Marius Smidtas					
ETAPP	BYGGMÄSTARE:			MÄRKE: Uppdaterad: 2017-06-10			
TDP	Attefallshus Sverige AB						
				Ark	Totalt		
				4	8		


Attefallshuset Classic Panorama 1CP

Fasad

Bygghandling



Fastighetsbeteckning

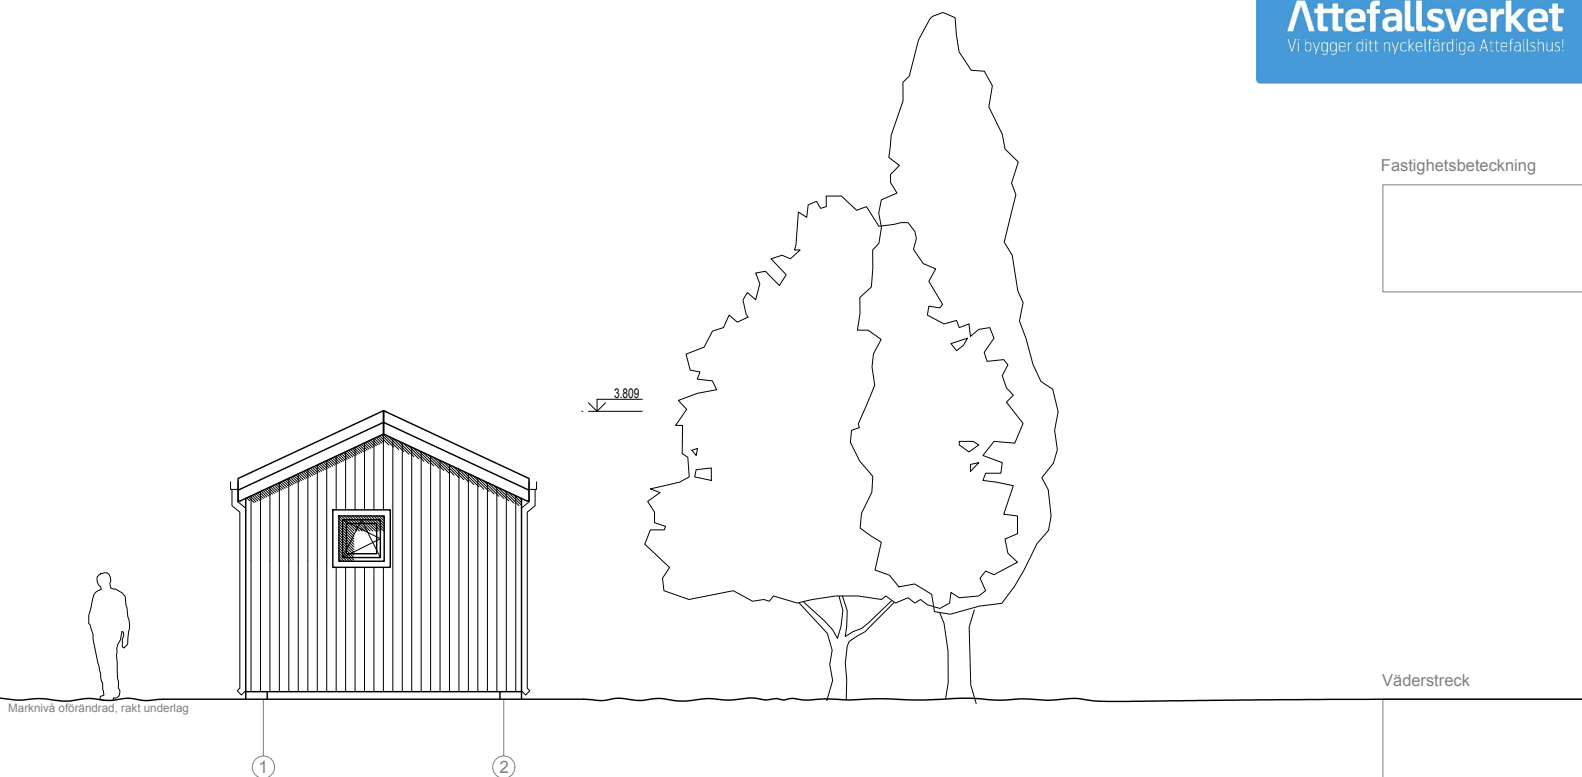

ANMÄRKNINGAR:

1. ±0,000 befintlig markyta höjd.
2. Dimensioner i millimeter, höjd - i meter
3. Ej skalenlig
4. Ej bygghandlingar
5. Äganderätten av dessa ritningar tillhör Attefallsverket.se

 Vi bygger ditt nyckelfärdiga Attefallshus!			Attefallshus Sverige AB Orgnr: 559003-4426 Adress: Stockholm/Sverige Telefon: 08-384380 E. post: info@attefallsverket.se			OBJEKT: Attefallshuset Classic Panorama 1CP		
Arkitekt	LS	Lukas Senkus		TEGN:				
Designer	FY	Ferhat Yildiz						
Konstruktör	MS	Marius Smidtas						
ETAPP	BYGGMÄSTARE: Attefallshus Sverige AB			MÄRKE:			Ark	Totalt
TDP				Uppdaterad: 2017-06-10			5	8


Attefallshuset Classic Panorama 1CP

Fasad

Bygghandling




Fastighetsbeteckning

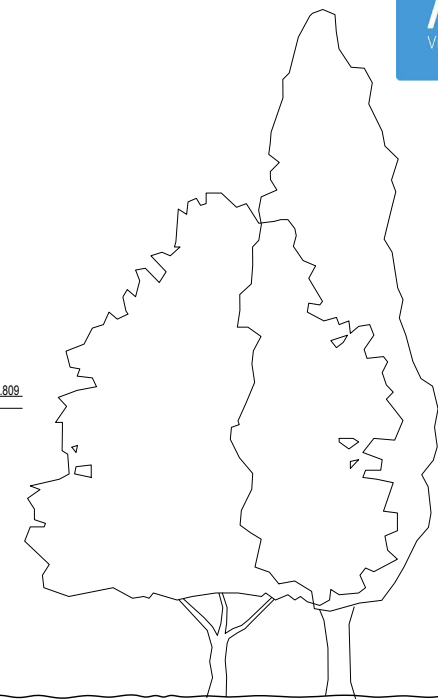

Väderstreck

Marknivå oförändrad, rakt underlag

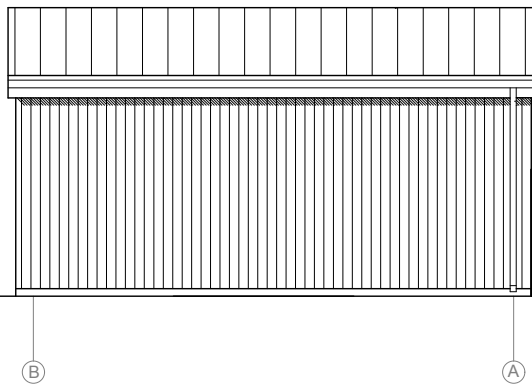

ANMÄRKNINGAR:

1. ±0,000 befintlig markyta höjd.
2. Dimensioner i millimeter, höjd - i meter
3. Ej skalenlig
4. Ej bygghandlingar
5. Äganderätten av dessa ritningar tillhör Attefallsverket.se

			Attefallshus Sverige AB Orgnr: 559003-4426 Adress: Stockholm/Sverige Telefon: 08-384380 E. post: info@attefallsverket.se		OBJEKT: Attefallshuset Classic Panorama 1CP			
Arkitekt	LS	Lukas Senkus		TEGN:				
Designer	FY	Ferhat Yildiz						
Konstruktör	MS	Marius Smidtas						
ETAPP	BYGGMÄSTARE: Attefallshus Sverige AB			MÄRKE: Uppdaterad: 2017-06-10			Ark	Totalt
TDP							6	8


Attefallshuset Classic Panorama 1CP

Fasad

Bygghandling



Fastighetsbeteckning

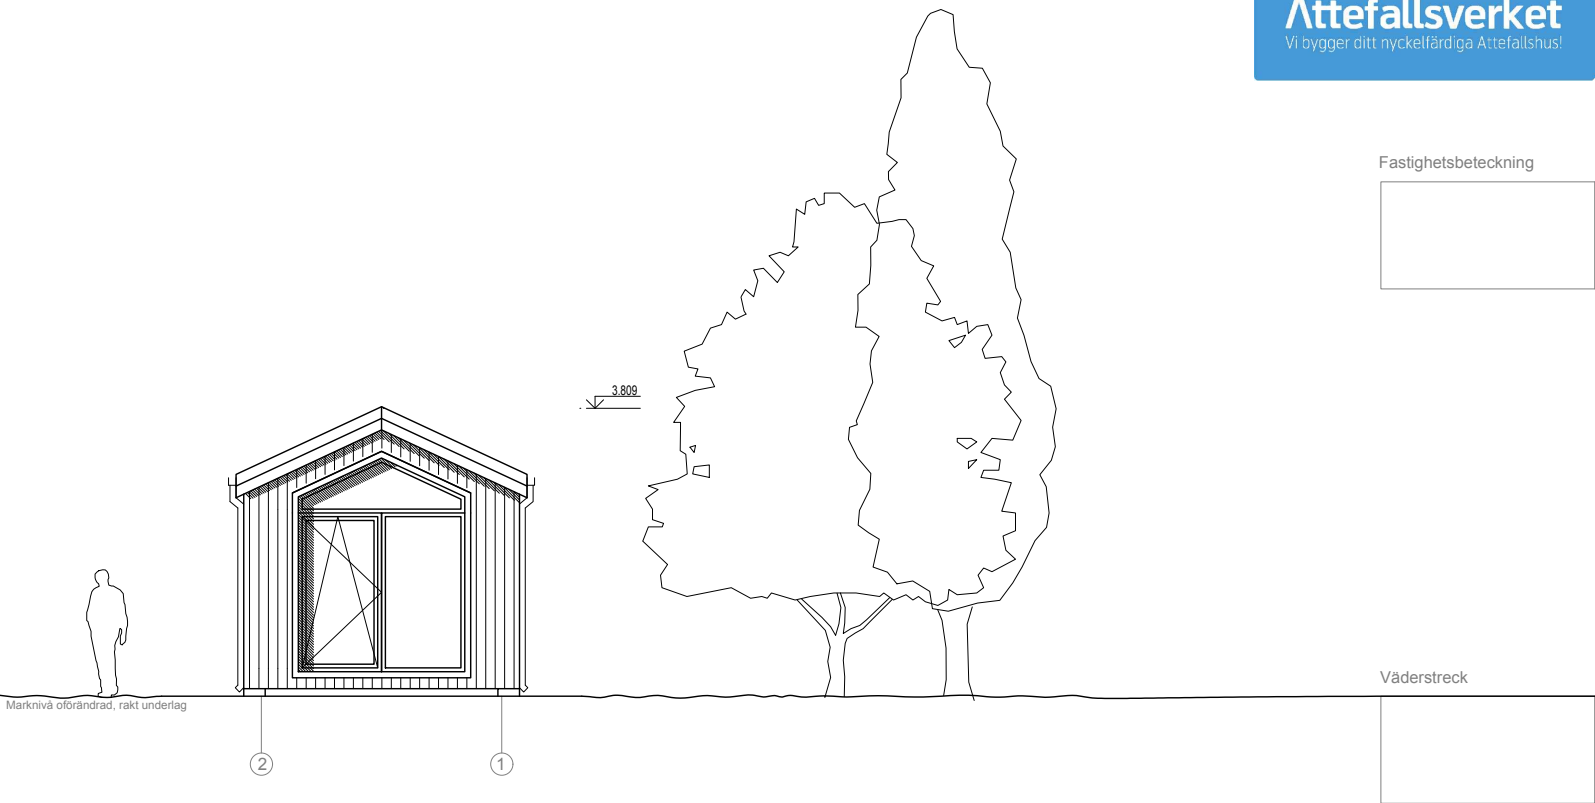

ANMÄRKNINGAR:

1. ±0,000 befintlig markyta höjd.
2. Dimensioner i millimeter, höjd - i meter
3. Ej skalenlig
4. Ej bygghandlingar
5. Äganderätten av dessa ritningar tillhör Attefallsverket.se

			Attefallshus Sverige AB Orgnr: 559003-4426 Adress: Stockholm/Sverige Telefon: 08-384380 E. post: info@attefallsverket.se		OBJEKT: Attefallshuset Classic Panorama 1CP		
Arkitekt	LS	Lukas Senkus		TEGN:			
Designer	FY	Ferhat Yildiz					
Konstruktör	MS	Marius Smidtas					
ETAPP	BYGGMÄSTARE: Attefallshus Sverige AB			MÄRKE: Uppdaterad: 2017-06-10		Ark	Totalt
TDP						7	8


Attefallshuset Classic Panorama 1CP

Fasad

Bygghandling




Fastighetsbeteckning

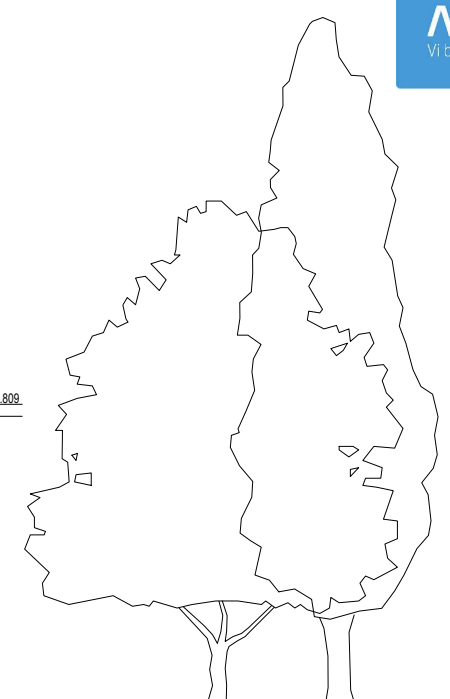

3.809



Marknivå oförändrad, rakt underlag

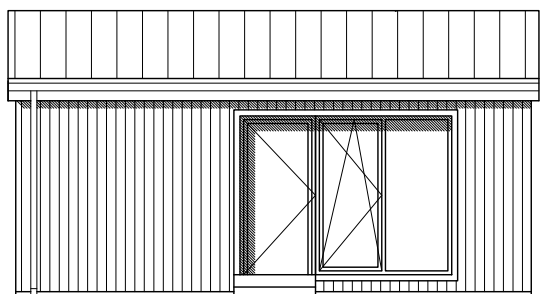

A

B

Väderstreck

Vi bygger ditt nyckelfärdiga Attefallshus!

Attefallshus Sverige AB
 Orgnr: 559003-4426
 Adress: Stockholm/Sverige
 Telefon: 08-384380
 E. post: info@attefallsverket.se

OBJEKT:
Attefallshuset Classic Panorama 1CP

ANMÄRKNINGAR:

1. ±0,000 befintlig markyta höjd.
2. Dimensioner i millimeter, höjd - i meter
3. Ej skalenlig
4. Ej bygghandlingar
5. Äganderätten av dessa ritningar tillhör Attefallsverket.se

Arkitekt	LS	Lukas Senkus
Designer	FY	Ferhat Yildiz
Konstruktör	MS	Marius Smidtas

TEGN:

ETAPP	BYGGMÄSTARE:	
TDP	Attefallshus Sverige AB	

MÄRKE:	Uppdaterad: 2017-06-10	Ark	Totalt
		8	8