

# Attefallshuset Exclusive 1E1


Planritning

Bygghandling

**Attefallsverket**

Vi bygger ditt nyckelfärdiga Attefallshus!

Fastighetsbeteckning

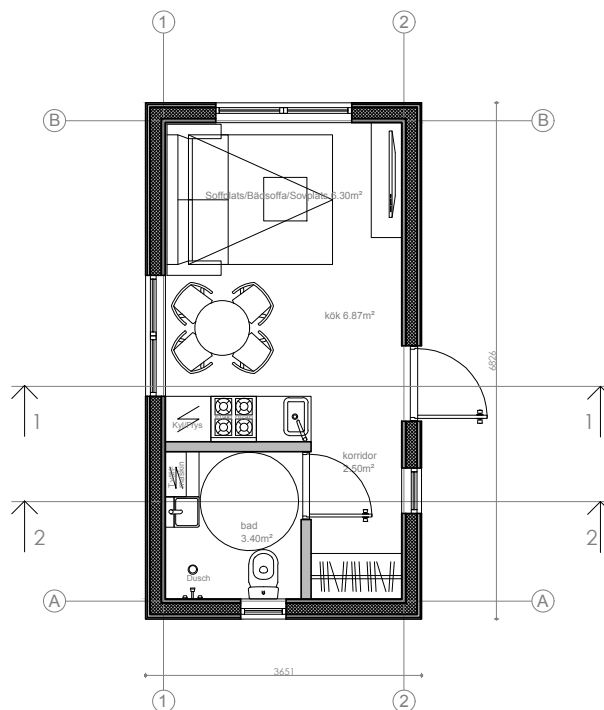

**Attefallsverket**

Vi bygger ditt nyckelfärdiga Attefallshus!

Attefallshus Sverige AB  
 Orgnr: 559003-4426  
 Adress: Stockholm/Sverige  
 Telefon: 08-384380  
 E. post: info@attefallsverket.se

**OBJEKT:**

Attefallshuset Exclusive 1E1

**TEGN:**

**Arkitekt** LS Lukas Senkus

**Designer** FY Ferhat Yildiz

**Konstruktör** MS Marius Smidtas

**MÄRKE:**

**ETAPP** **BYGGMÄSTARE:**  
 Attefallshus Sverige AB

TDP

Uppdaterad: 2017-04-06

Ark Totalt

1

8

ANMÄRKNINGAR:

1. ±0,000 befintlig markyta höjd.
2. Dimensioner i millimeter, höjd - i meter
3. Ej skalenlig
4. Ej bygghandlingar
5. Äganderätten av dessa ritningar tillhör Attefallsverket.se

# Attefallshuset Exclusive 1E1


Takritning

Bygghandling

**Attefallsverket**

Vi bygger ditt nyckelfärdiga Attefallshus!

Fastighetsbeteckning

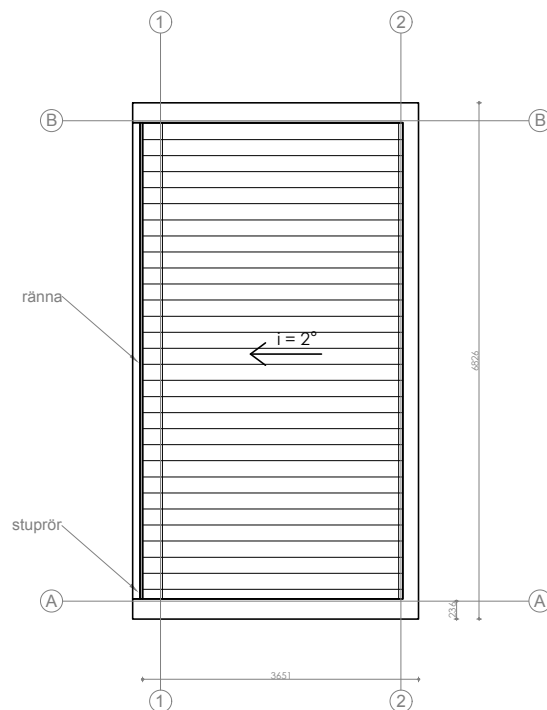

**Attefallsverket**

Vi bygger ditt nyckelfärdiga Attefallshus!

Attefallshus Sverige AB  
 Orgnr: 559003-4426  
 Adress: Stockholm/Sverige  
 Telefon: 08-384380  
 E. post: info@attefallsverket.se

**OBJEKT:**

Attefallshuset Exclusive 1E1

**TEGN:**

Arkitekt	LS	Lukas Senkus
Designer	FY	Ferhat Yildiz
Konstruktör	MS	Marius Smidtas

**MÄRKE:**

Uppdaterad: 2017-04-06

Ark	Totalt
2	8

ANMÄRKNINGAR:

- ±0,000 befintlig markyta höjd.
- Dimensioner i millimeter, höjd - i meter
- Ej skalenlig
- Ej bygghandlingar
- Äganderätten av dessa ritningar tillhör Attefallsverket.se

ETAPP

**BYGGMÄSTARE:**

TDP

Attefallshus Sverige AB


# Attefallshuset Exclusive 1E1

## Sektionritning 1-1

Bygghandling



Fastighetsbeteckning

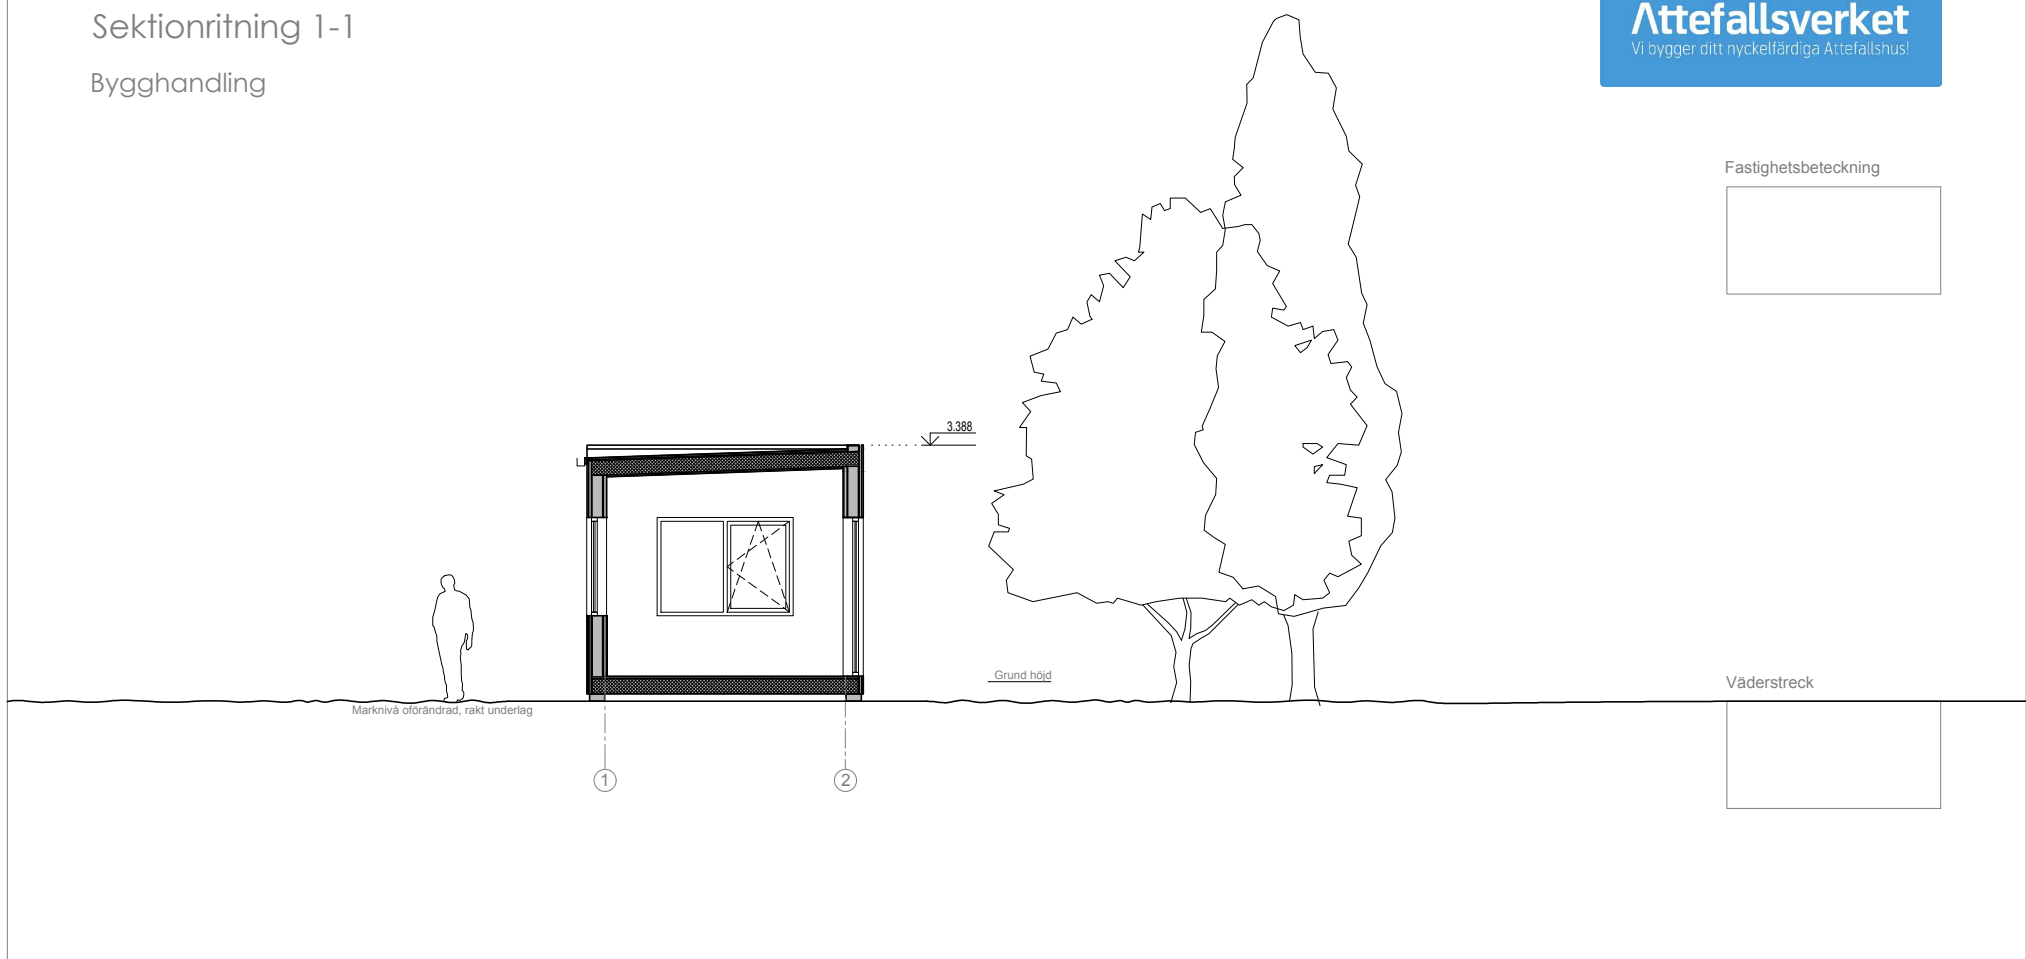

Väderstreck

<p><b>Attefallsverket</b> Vi bygger ditt nyckelfärdiga Attefallshus!</p>			Attefallshus Sverige AB Orgnr: 559003-4426 Adress: Stockholm/Sverige Telefon: 08-384380 E. post: info@attefallsverket.se		<b>OBJEKT:</b>  Attefallshuset Exclusive 1E1			
			<b>Arkitekt</b>	LS	Lukas Senkus		<b>TEGN:</b>	
			<b>Designer</b>	FY	Ferhat Yildiz			
<b>Konstruktör</b>	MS	Marius Smidtas		<b>MÄRKE:</b>  Uppdaterad: 2017-04-06				
<b>ETAPP</b>	<b>BYGGMÄSTARE:</b> Attefallshus Sverige AB					Ark	Totalt	
TDP						3	8	

**ANMÄRKNINGAR:**

- ±0,000 befintlig markyta höjd.
- Dimensioner i millimeter, höjd - i meter
- Ej skalenlig
- Ej bygghandlingar
- Äganderätten av dessa ritningar tillhör Attefallsverket.se


# Attefallshuset Exclusive 1E1

## Sektionritning 2-2

Bygghandling



Fastighetsbeteckning

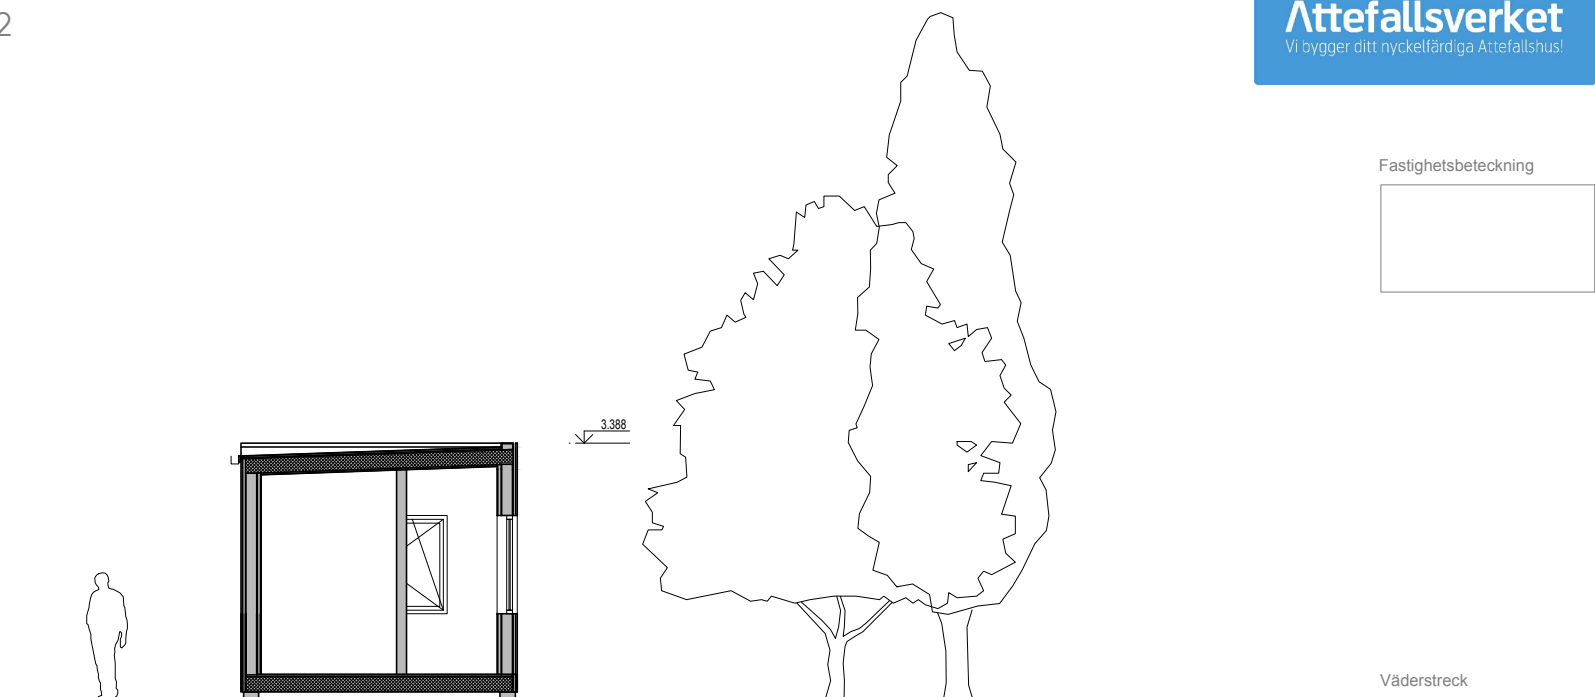

Marknivå oförändrad, rakt underlag

Väderstreck

**ANMÄRKNINGAR:**

1. ±0,000 befintlig markyta höjd.
2. Dimensioner i millimeter, höjd - i meter
3. Ej skalenlig
4. Ej bygghandlingar
5. Äganderätten av dessa ritningar tillhör Attefallsverket.se

 <p>Vi bygger ditt nyckelfärdiga Attefallshus!</p>			Attefallshus Sverige AB Orgnr: 559003-4426 Adress: Stockholm/Sverige Telefon: 08-384380 E. post: info@attefallsverket.se			<b>OBJEKT:</b> Attefallshuset Exclusive 1E1		
Arkitekt	LS	Lukas Senkus		<b>TEGN:</b>				
Designer	FY	Ferhat Yildiz						
Konstruktör	MS	Marius Smidtas						
ETAPP	<b>BYGGMÄSTARE:</b> Attefallshus Sverige AB			<b>MÄRKE:</b> Uppdaterad: 2017-04-06			Ark	Totalt
TDP							4	8

# Attefallshuset Exclusive 1E1


Fasad

Bygghandling

## Attefallsverket

Vi bygger ditt nyckelfärdiga Attefallshus!

Fastighetsbeteckning

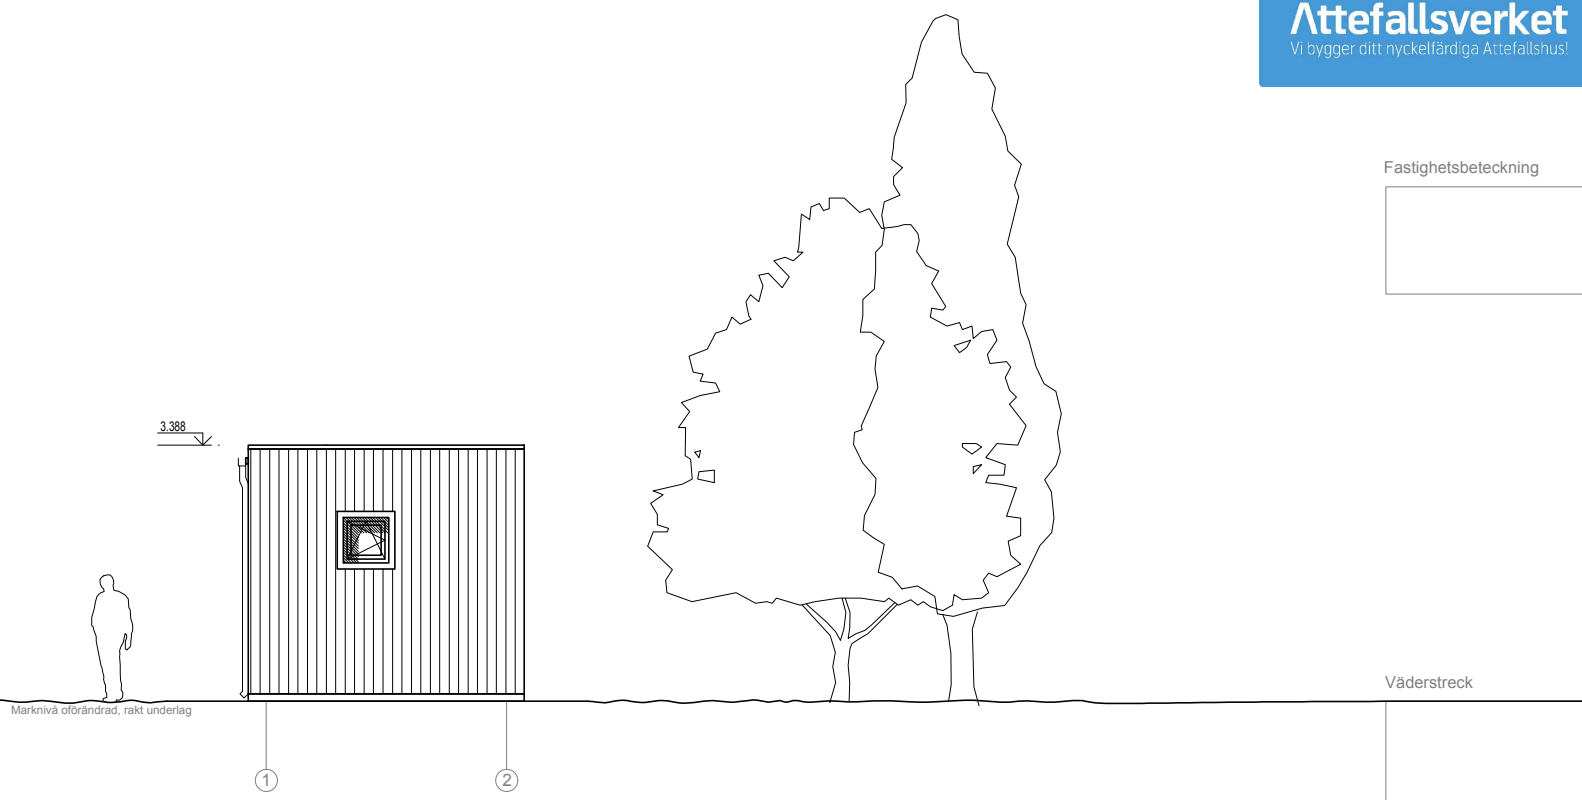

Marknivå oförändrad, rakt underlag

Väderstreck

### Attefallsverket

Vi bygger ditt nyckelfärdiga Attefallshus!

Attefallshus Sverige AB  
Orgnr: 559003-4426  
Adress: Stockholm/Sverige  
Telefon: 08-384380  
E. post: info@attefallsverket.se

**OBJEKT:**

Attefallshuset Exclusive 1E1

**TEGN:**

Arkitekt	LS	Lukas Senkus
Designer	FY	Ferhat Yildiz
Konstruktör	MS	Marius Smidtas

**MÄRKE:**

Uppdaterad: 2017-04-06

Ark	Totalt
5	8

ANMÄRKNINGAR:

- ±0,000 befintlig markyta höjd.
- Dimensioner i millimeter, höjd - i meter
- Ej skalenlig
- Ej bygghandlingar
- Äganderätten av dessa ritningar tillhör Attefallsverket.se

ETAPP

**BYGGMÄSTARE:**

Attefallshus Sverige AB

TDP

# Attefallshuset Exclusive 1E1

Fasad

Bygghandling




Fastighetsbeteckning



3.388 ↓




Marknivå oförändrad, rakt underlag

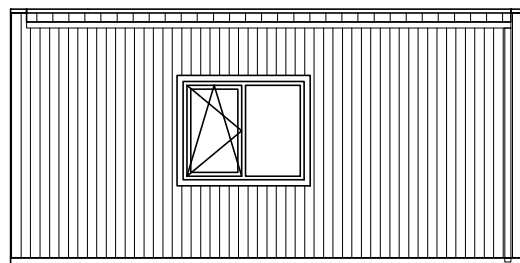

Ⓑ

Ⓐ

Väderstreck

 <p>Vi bygger ditt nyckelfärdiga Attefallshus!</p>			Attefallshus Sverige AB Orgnr: 559003-4426 Adress: Stockholm/Sverige Telefon: 08-384380 E. post: info@attefallsverket.se			<b>OBJEKT:</b> Attefallshuset Exclusive 1E1		
<b>Arkitekt</b> LS Lukas Senkus			<b>TEGN:</b>					
<b>Designer</b> FY Ferhat Yildiz								
<b>Konstruktör</b> MS Marius Smidtas								
<b>ETAPP</b> BYGGMÄSTARE:			<b>MÄRKE:</b>			Ark Totalt		
TDP			Attefallshus Sverige AB			Uppdaterad: 2017-04-06		
						6 8		

**ANMÄRKNINGAR:**

- ±0,000 befintlig markyta höjd.
- Dimensioner i millimeter, höjd - i meter
- Ej skalenlig
- Ej bygghandlingar
- Äganderätten av dessa ritningar tillhör Attefallsverket.se


# Attefallshuset Exclusive 1E1

Fasad

Bygghandling



Fastighetsbeteckning

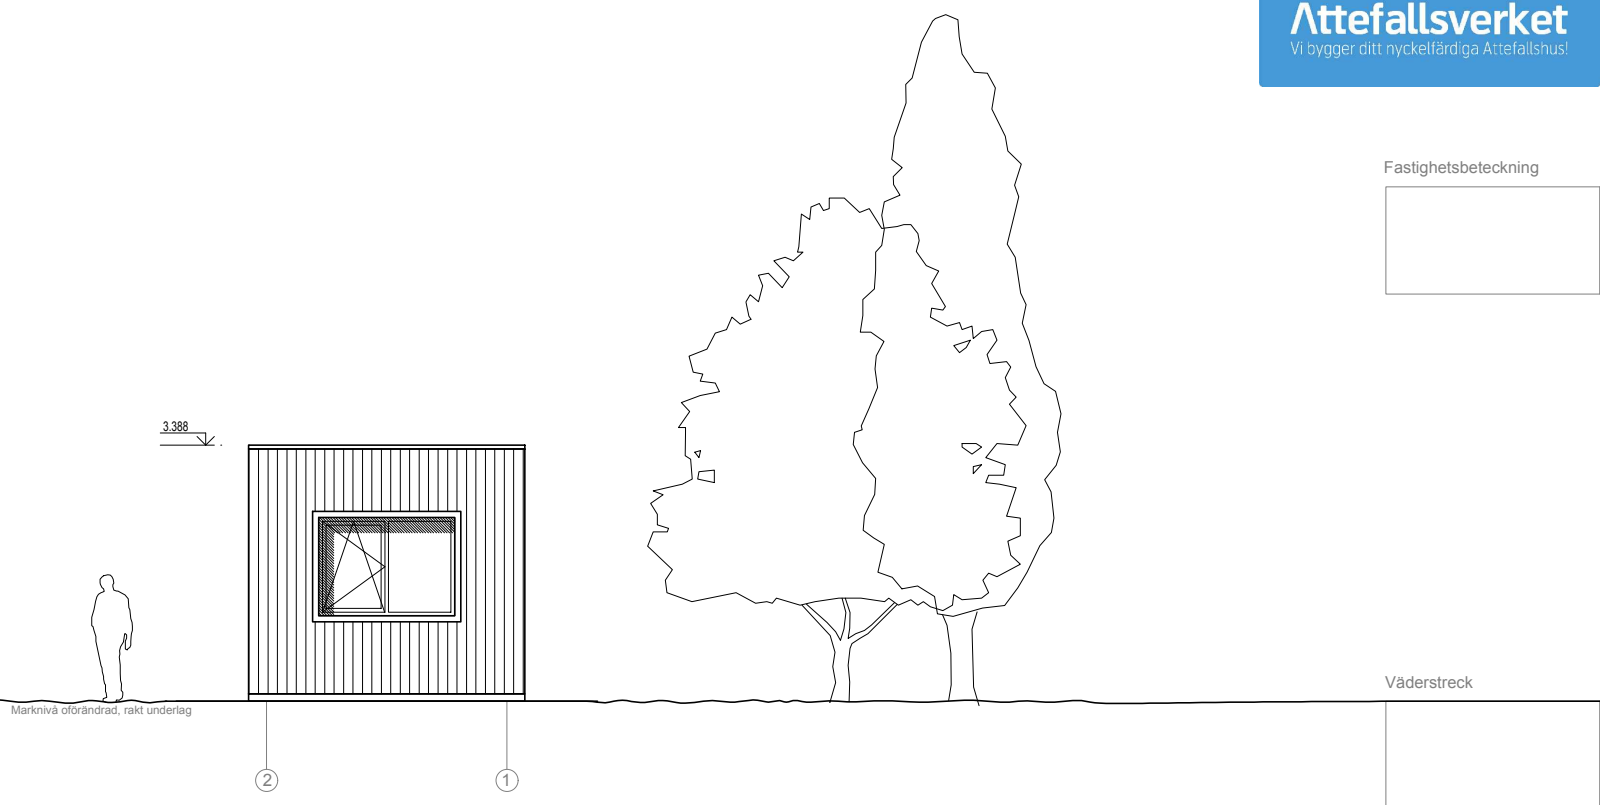

**ANMÄRKNINGAR:**

1. ±0,000 befintlig markyta höjd.
2. Dimensioner i millimeter, höjd - i meter
3. Ej skalenlig
4. Ej bygghandlingar
5. Äganderätten av dessa ritningar tillhör Attefallsverket.se

<p>Vi bygger ditt nyckelfärdiga Attefallshus!</p>			Attefallshus Sverige AB Orgnr: 559003-4426 Adress: Stockholm/Sverige Telefon: 08-384380 E. post: info@attefallsverket.se		<b>OBJEKT:</b>  Attefallshuset Exclusive 1E1	
Arkitekt	LS	Lukas Senkus	<b>TEGN:</b>			
Designer	FY	Ferhat Yildiz				
Konstruktör	MS	Marius Smidtas				
ETAPP	<b>BYGGMÄSTARE:</b> Attefallshus Sverige AB		<b>MÄRKE:</b>		Ark	Totalt
TDP			Uppdaterad: 2017-04-06		7	8


# Attefallshuset Exclusive 1E1

Fasad

Bygghandling




Fastighetsbeteckning

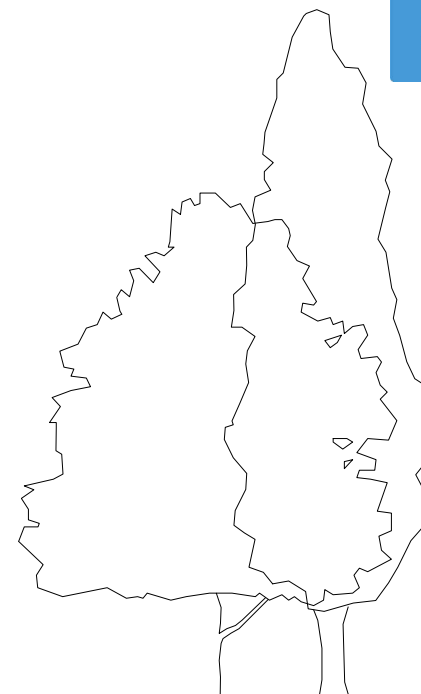

3.368 ↓



Marknivå oförändrad, rakt underlag

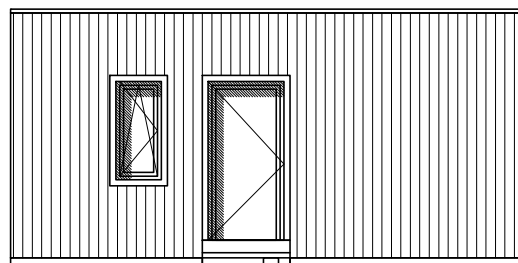

Väderstreck

Ⓑ

Ⓐ

**ANMÄRKNINGAR:**

1. ±0,000 befintlig markyta höjd.
2. Dimensioner i millimeter, höjd - i meter
3. Ej skalenlig
4. Ej bygghandlingar
5. Äganderätten av dessa ritningar tillhör Attefallsverket.se

			Attefallshus Sverige AB Orgnr: 559003-4426 Adress: Stockholm/Sverige Telefon: 08-384380 E. post: info@attefallsverket.se		<b>OBJEKT:</b>  Attefallshuset Exclusive 1E1	
Arkitekt	LS	Lukas Senkus		<b>TEGN:</b>		
Designer	FY	Ferhat Yildiz				
Konstruktör	MS	Marius Smidtas				
ETAPP	<b>BYGGMÄSTARE:</b> Attefallshus Sverige AB			<b>MÄRKE:</b>  Uppdaterad: 2017-04-06		
TDP				Ark	Totalt	
				8	8	