


Attefallshuset Moderna 1M1

Planritning

Bygghandling

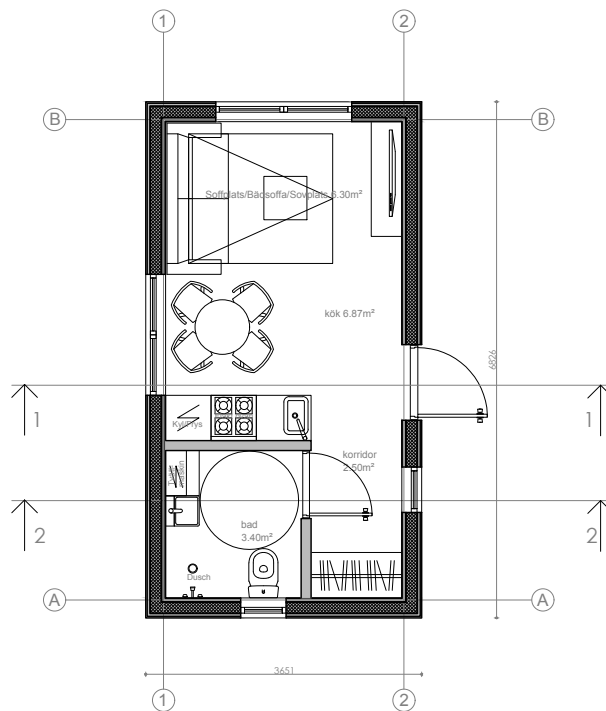

Fastighetsbeteckning

 <p>Vi bygger ditt nyckelfärdiga Attefallshus!</p>			Attefallshus Sverige AB Orgnr: 559003-4426 Adress: Stockholm/Sverige Telefon: 08-384380 E. post: info@attefallsverket.se		OBJEKT: Attefallshuset Moderna 1M1		
Arkitekt LS Lukas Senkus Designer FY Ferhat Yildiz Konstruktör MS Marius Smidtas			TEGN:				
ETAPP BYGGMÄSTARE: Attefallshus Sverige AB			MÄRKE:			Ark	Totalt
TDP			Uppdaterad: 2017-06-10			1	8


ANMÄRKNINGAR:

- ±0,000 befintlig markyta höjd.
- Dimensioner i millimeter, höjd - i meter
- Ej skalenlig
- Ej bygghandlingar
- Äganderätten av dessa ritningar tillhör Attefallsverket.se

Attefallshuset Moderna 1M1

Takritning

Bygghandling

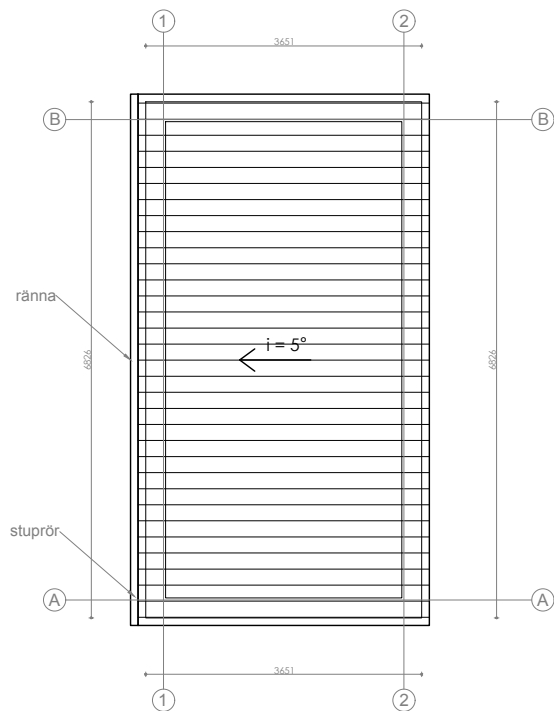

Fastighetsbeteckning

ANMÄRKNINGAR:

1. ±0,000 befintlig markyta höjd.
2. Dimensioner i millimeter, höjd - i meter
3. Ej skalenlig
4. Ej bygghandlingar
5. Äganderätten av dessa ritningar tillhör Attefallsverket.se

 Vi bygger ditt nyckelfärdiga Attefallshus!			Attefallshus Sverige AB Orgnr: 559003-4426 Adress: Stockholm/Sverige Telefon: 08-384380 E. post: info@attefallsverket.se		OBJEKT: Attefallshuset Moderna 1M1		
Arkitekt	LS	Lukas Senkus	TEGN:				
Designer	FY	Ferhat Yildiz					
Konstruktör	MS	Marius Smidtas					
ETAPP	BYGGMÄSTARE: Attefallshus Sverige AB		MÄRKE: Uppdaterad: 2017-06-10			Ark	Totalt
TDP						2	8


Attefallshuset Moderna 1M1

Sektionritning 1-1

Bygghandling



Fastighetsbeteckning

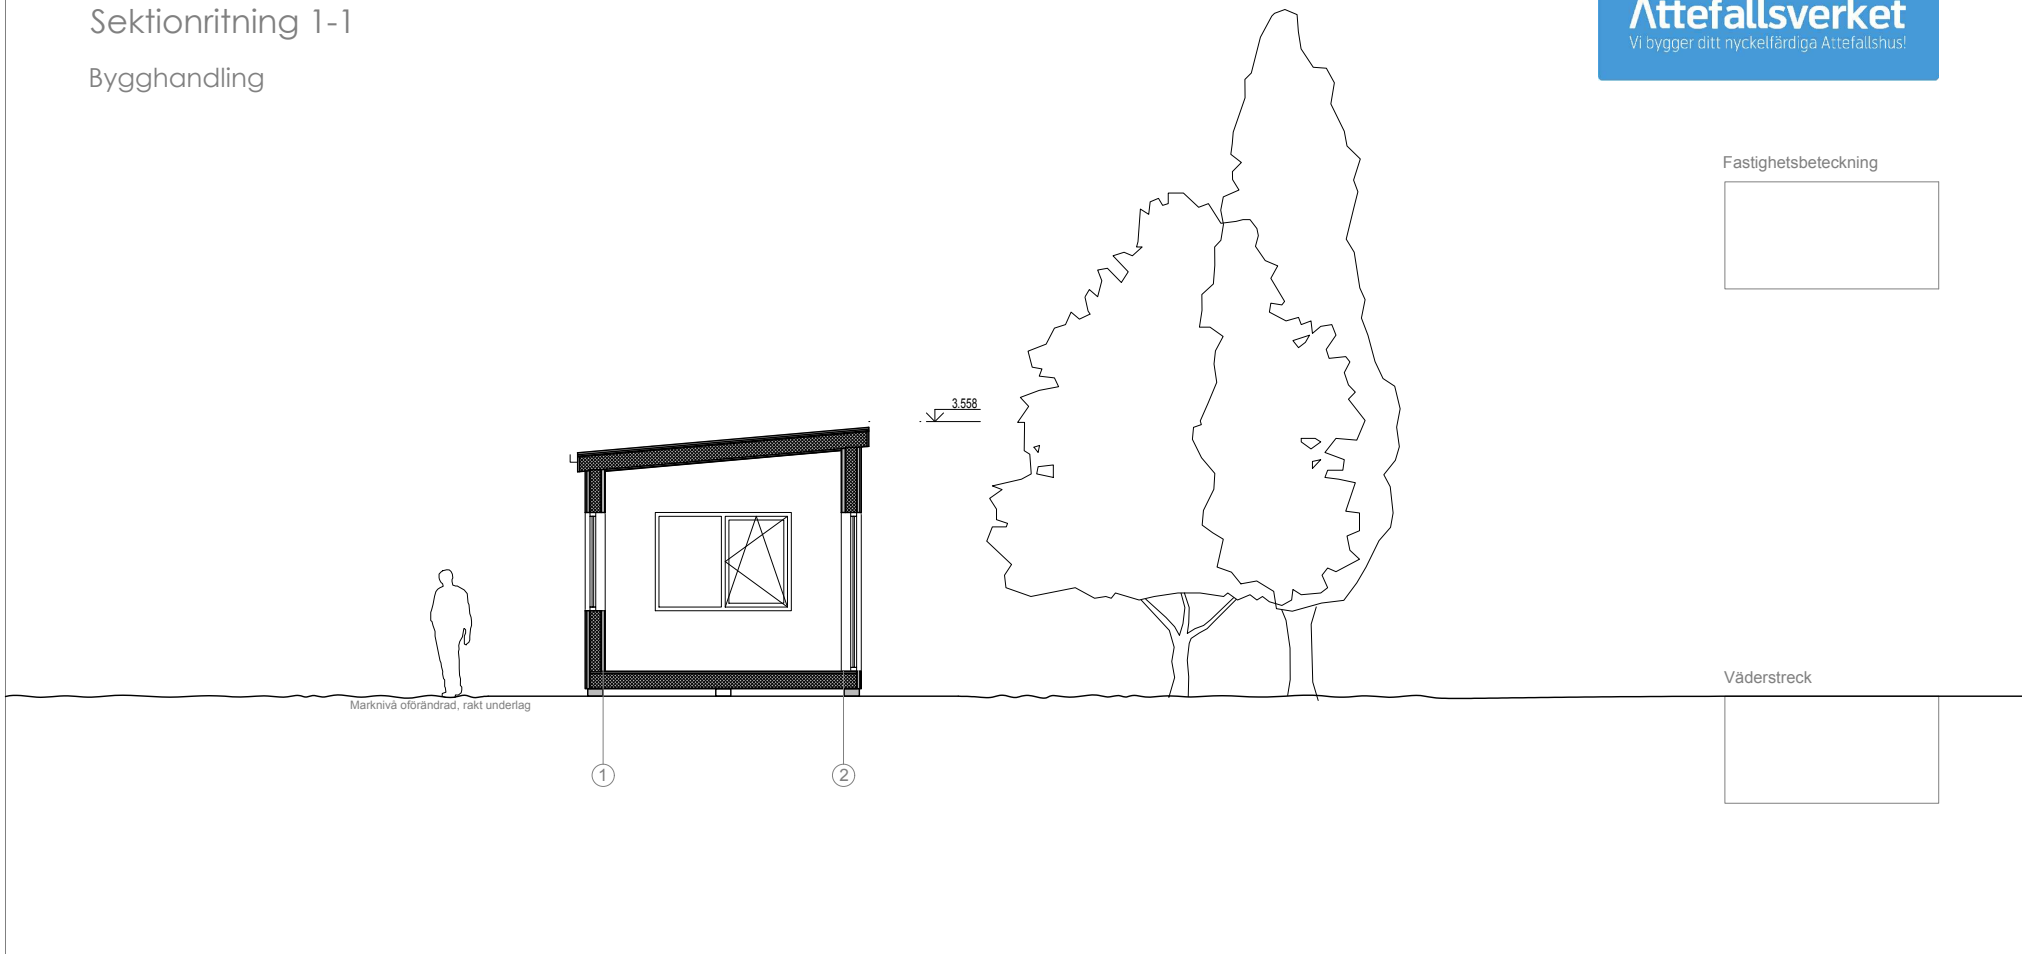

ANMÄRKNINGAR:

1. ±0,000 befintlig markyta höjd.
2. Dimensioner i millimeter, höjd - i meter
3. Ej skalenlig
4. Ej bygghandlingar
5. Äganderätten av dessa ritningar tillhör Attefallsverket.se

<p>Vi bygger ditt nyckelfärdiga Attefallshus!</p>			Attefallshus Sverige AB Orgnr: 559003-4426 Adress: Stockholm/Sverige Telefon: 08-384380 E. post: info@attefallsverket.se		OBJEKT: Attefallshuset Moderna 1M1	
Arkitekt	LS	Lukas Senkus	TEGN:			
Designer	FY	Ferhat Yildiz				
Konstruktör	MS	Marius Smidtas				
ETAPP	BYGGMÄSTARE: Attefallshus Sverige AB		MÄRKE: Uppdaterad: 2017-06-10		Ark	Totalt
TDP					3	8


Attefallshuset Moderna 1M1

Sektionritning 2-2

Bygghandling



Fastighetsbeteckning

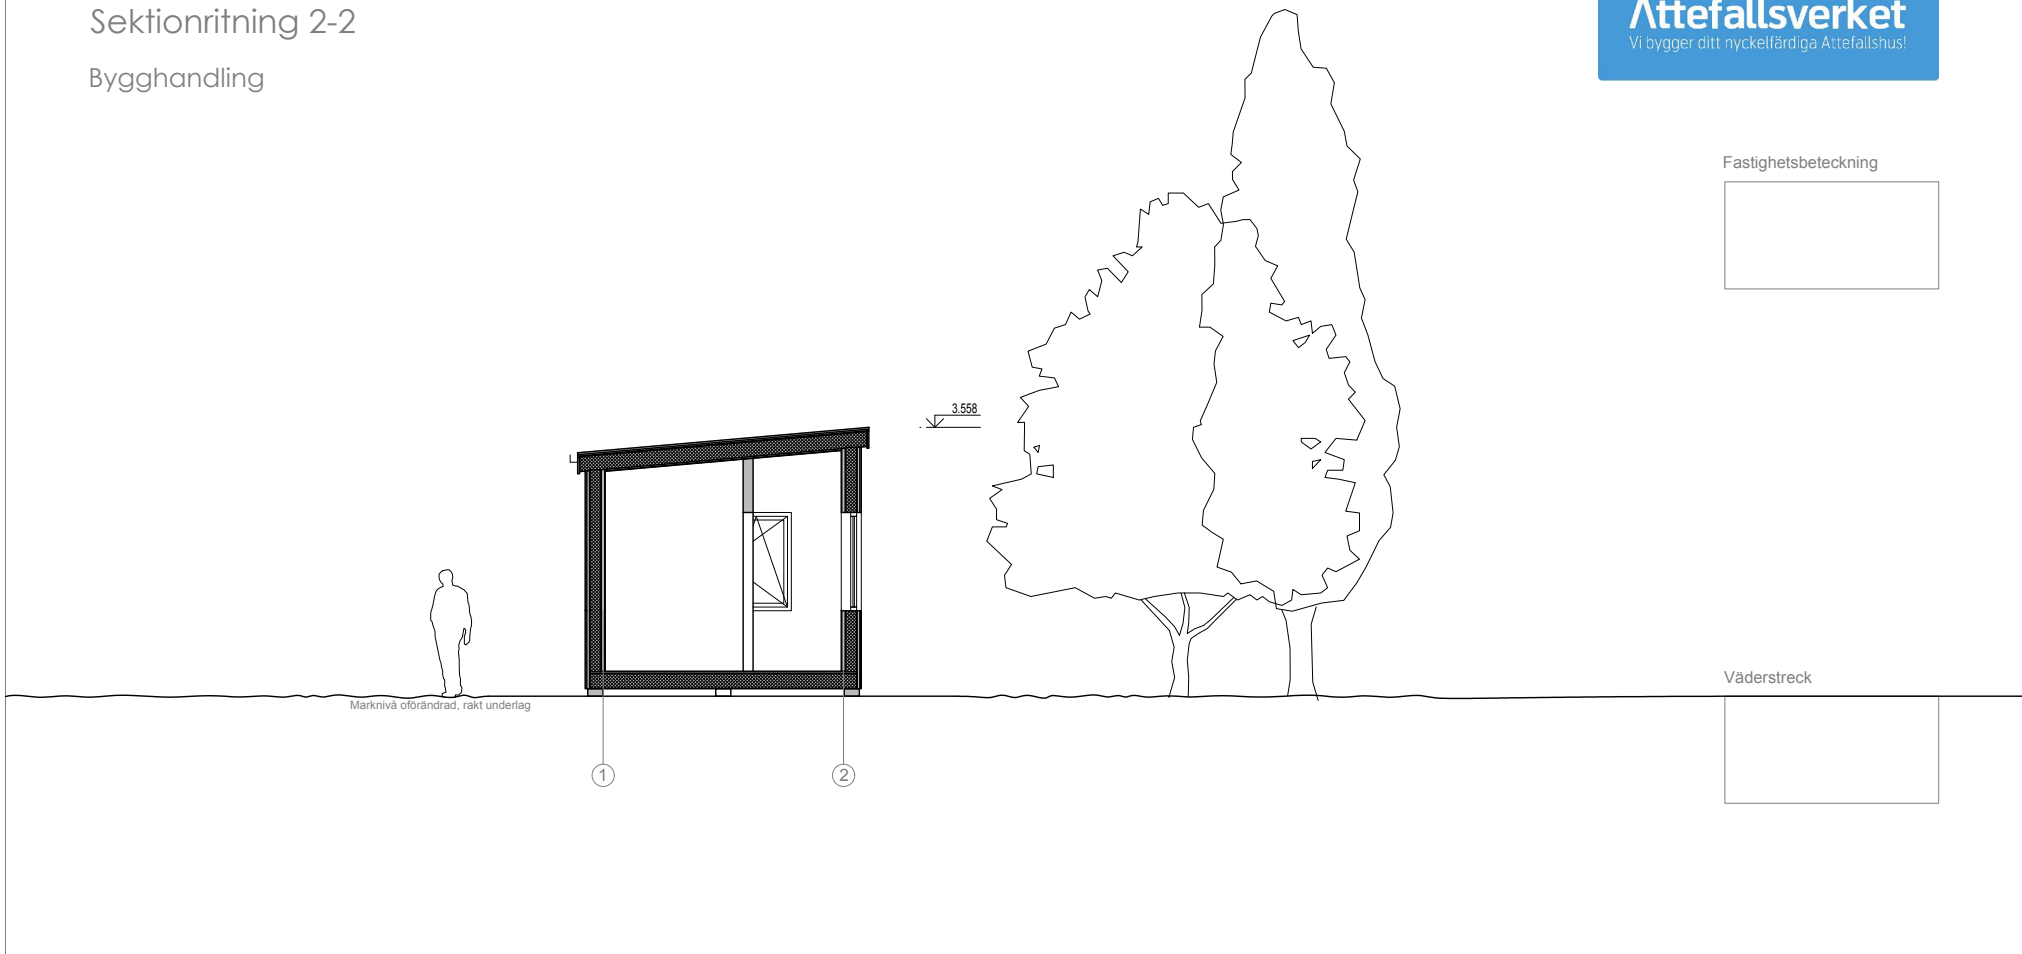

ANMÄRKNINGAR:

1. ±0,000 befintlig markyta höjd.
2. Dimensioner i millimeter, höjd - i meter
3. Ej skalenlig
4. Ej bygghandlingar
5. Äganderätten av dessa ritningar tillhör Attefallsverket.se

			Attefallshus Sverige AB Orgnr: 559003-4426 Adress: Stockholm/Sverige Telefon: 08-384380 E. post: info@attefallsverket.se		OBJEKT: Attefallshuset Moderna 1M1	
Arkitekt	LS	Lukas Senkus	TEGN:			
Designer	FY	Ferhat Yildiz				
Konstruktör	MS	Marius Smidtas				
ETAPP	BYGGMÄSTARE: Attefallshus Sverige AB		MÄRKE: Uppdaterad: 2017-06-10		Ark	Totalt
TDP					4	8

Attefallshuset Moderna 1M1


Fasad

Bygghandling

Attefallsverket

Vi bygger ditt nyckelfärdiga Attefallshus!

Fastighetsbeteckning

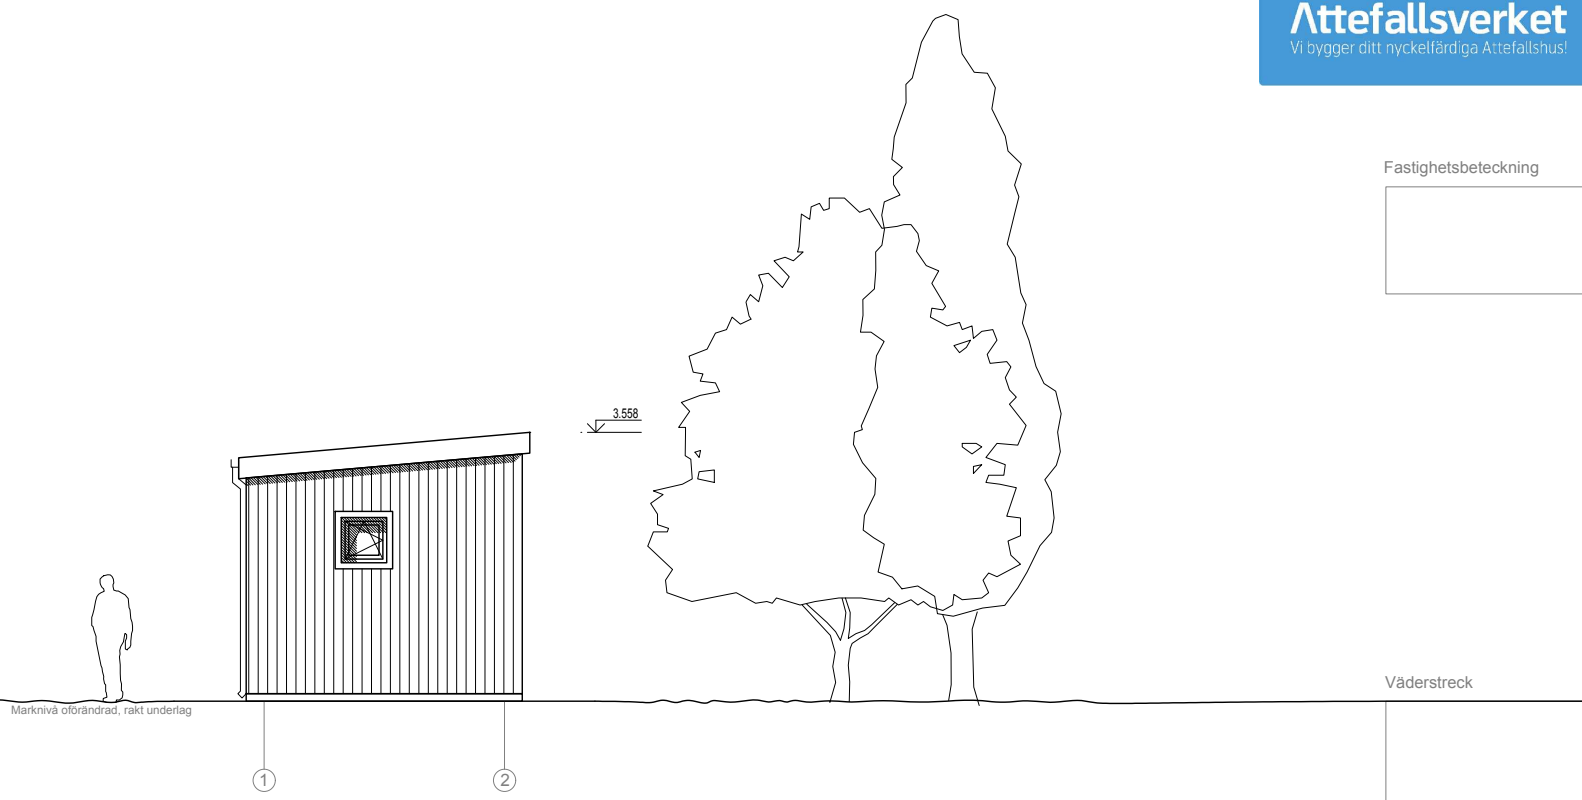

Marknivå oförändrad, rakt underlag

Väderstreck

Attefallsverket

Vi bygger ditt nyckelfärdiga Attefallshus!

Attefallshus Sverige AB
Orgnr: 559003-4426
Adress: Stockholm/Sverige
Telefon: 08-384380
E. post: info@attefallsverket.se

OBJEKT:

Attefallshuset Moderna 1M1

Arkitekt LS Lukas Senkus

Designer FY Ferhat Yildiz

Konstruktör MS Marius Smidtas

TEGN:

ETAPP **BYGGMÄSTARE:**
TDP Attefallshus Sverige AB

MÄRKE:

Uppdaterad: 2017-06-10

Ark Totalt

5 8

ANMÄRKNINGAR:

- ±0,000 befintlig markyta höjd.
- Dimensioner i millimeter, höjd - i meter
- Ej skalenlig
- Ej bygghandlingar
- Äganderätten av dessa ritningar tillhör Attefallsverket.se


Attefallshuset Moderna 1M1

Fasad

Bygghandling




Fastighetsbeteckning

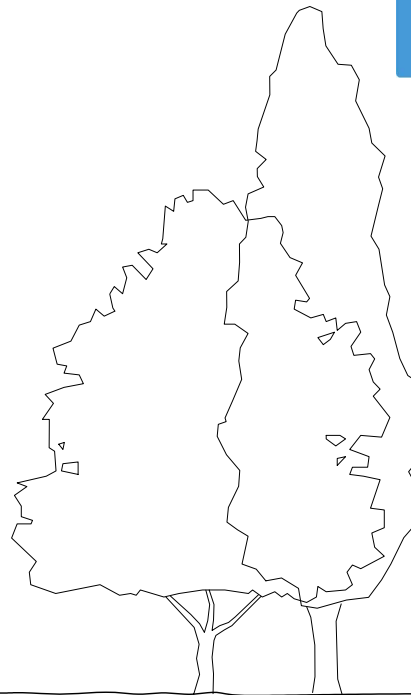

3.558



Marknivå oförändrad, rakt underlag

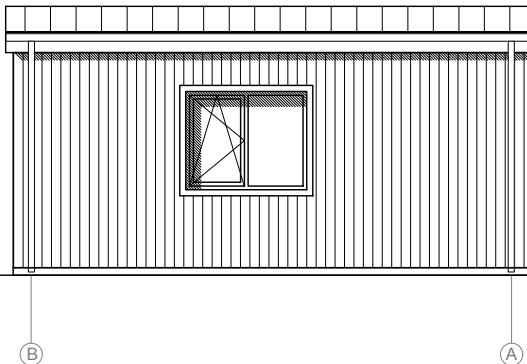

Väderstreck

ANMÄRKNINGAR:

1. ±0,000 befintlig markyta höjd.
2. Dimensioner i millimeter, höjd - i meter
3. Ej skalenlig
4. Ej bygghandlingar
5. Äganderätten av dessa ritningar tillhör Attefallsverket.se

			Attefallshus Sverige AB Orgnr: 559003-4426 Adress: Stockholm/Sverige Telefon: 08-384380 E. post: info@attefallsverket.se		OBJEKT: Attefallshuset Moderna 1M1			
Arkitekt	LS	Lukas Senkus		TEGN:				
Designer	FY	Ferhat Yildiz						
Konstruktör	MS	Marius Smidtas						
ETAPP	BYGGMÄSTARE: Attefallshus Sverige AB			MÄRKE: Uppdaterad: 2017-06-10			Ark	Totalt
TDP							6	8


Attefallshuset Moderna 1M1

Fasad

Bygghandling



Fastighetsbeteckning

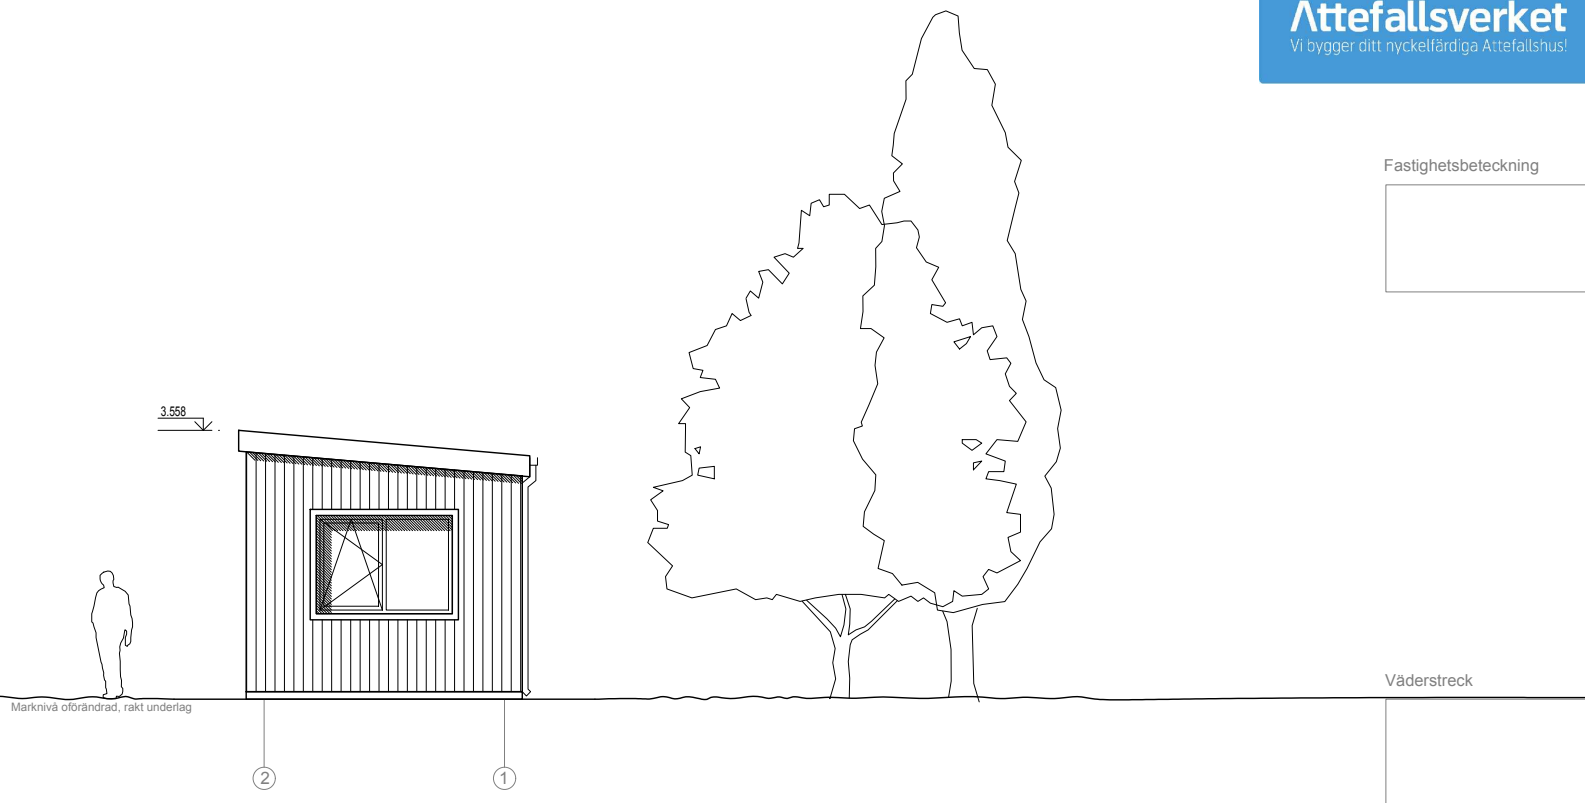

ANMÄRKNINGAR:

1. ±0,000 befintlig markyta höjd.
2. Dimensioner i millimeter, höjd - i meter
3. Ej skalenlig
4. Ej bygghandlingar
5. Äganderätten av dessa ritningar tillhör Attefallsverket.se

 Vi bygger ditt nyckelfärdiga Attefallshus!			Attefallshus Sverige AB Orgnr: 559003-4426 Adress: Stockholm/Sverige Telefon: 08-384380 E. post: info@attefallsverket.se		OBJEKT: Attefallshuset Moderna 1M1									
			<table border="1"> <tr> <td>Arkitekt</td> <td>LS</td> <td>Lukas Senkus</td> </tr> <tr> <td>Designer</td> <td>FY</td> <td>Ferhat Yildiz</td> </tr> <tr> <td>Konstruktör</td> <td>MS</td> <td>Marius Smidtas</td> </tr> </table>		Arkitekt	LS	Lukas Senkus	Designer	FY	Ferhat Yildiz	Konstruktör	MS	Marius Smidtas	TEGN:
Arkitekt	LS	Lukas Senkus												
Designer	FY	Ferhat Yildiz												
Konstruktör	MS	Marius Smidtas												
ETAPP TDP		BYGGMÄSTARE: Attefallshus Sverige AB		MÄRKE: Uppdaterad: 2017-06-10		Ark 7	Totalt 8							


Attefallshuset Moderna 1M1

Fasad

Bygghandling




Fastighetsbeteckning

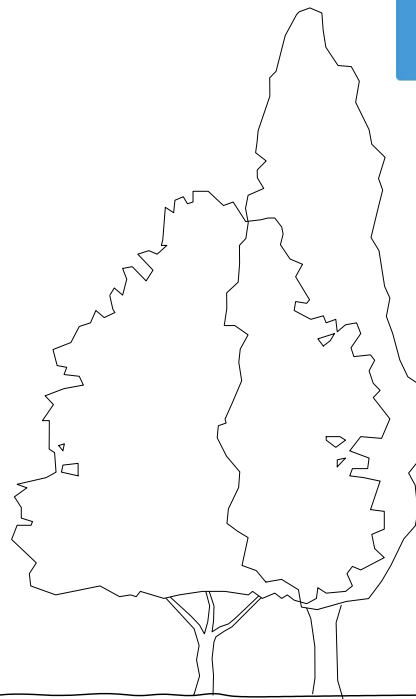

3.558



Märknivå oförändrad, rakt underlag

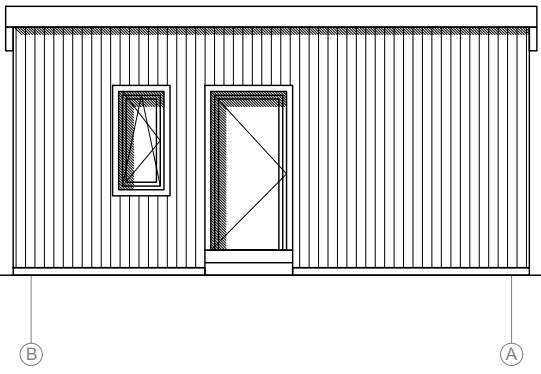

Väderstreck

<p>Vi bygger ditt nyckelfärdiga Attefallshus!</p>		Attefallshus Sverige AB Orgnr: 559003-4426 Adress: Stockholm/Sverige Telefon: 08-384380 E. post: info@attefallsverket.se
---	--	--

OBJEKT: Attefallshuset Moderna 1M1

ANMÄRKNINGAR:

1. ±0,000 befintlig markyta höjd.
2. Dimensioner i millimeter, höjd - i meter
3. Ej skalenlig
4. Ej bygghandlingar
5. Äganderätten av dessa ritningar tillhör Attefallsverket.se

Arkitekt	LS	Lukas Senkus
Designer	FY	Ferhat Yildiz
Konstruktör	MS	Marius Smidtas

TEGN:

ETAPP	BYGGMÄSTARE:	
TDP	Attefallshus Sverige AB	

MÄRKE:	Uppdaterad: 2017-06-10	Ark	Totalt
		8	8