


Attefallshuset Moderna 1M2

Planritning

Bygghandling

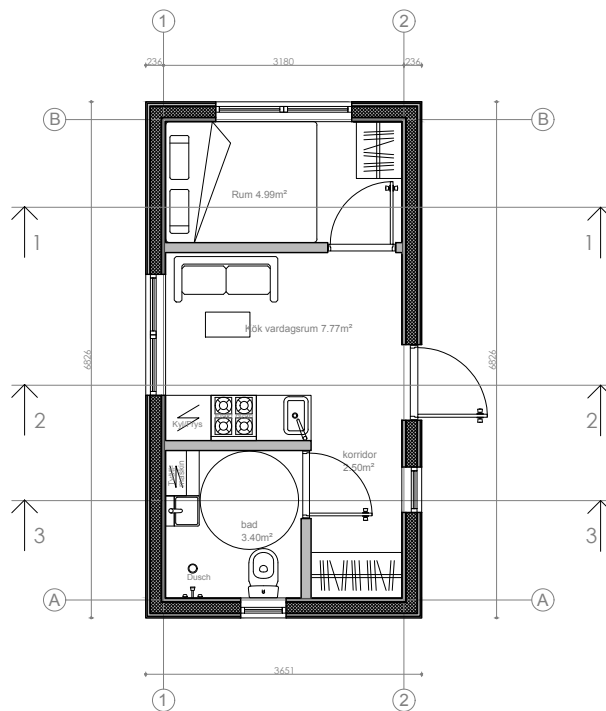

Fastighetsbeteckning

ANMÄRKNINGAR:


1. ±0,000 befintlig markyta höjd.
2. Dimensioner i millimeter, höjd - i meter
3. Ej skalenlig
4. Ej bygghandlingar
5. Äganderätten av dessa ritningar tillhör Attefallsverket.se

 <p>Vi bygger ditt nyckelfärdiga Attefallshus!</p>			Attefallshus Sverige AB Orgnr: 559003-4426 Adress: Stockholm/Sverige Telefon: 08-384380 E. post: info@attefallsverket.se		OBJEKT: Attefallshuset Moderna 1M2	
Arkitekt	LS	Lukas Senkus	TEGN:			
Designer	FY	Ferhat Yildiz				
Konstruktör	MS	Marius Smidtas				
ETAPP	BYGGMÄSTARE: Attefallshus Sverige AB		MÄRKE: Uppdaterad: 2017-06-10		Ark	Totalt
TDP					1	9

Attefallshuset Moderna 1M2

Takritning

Bygghandling

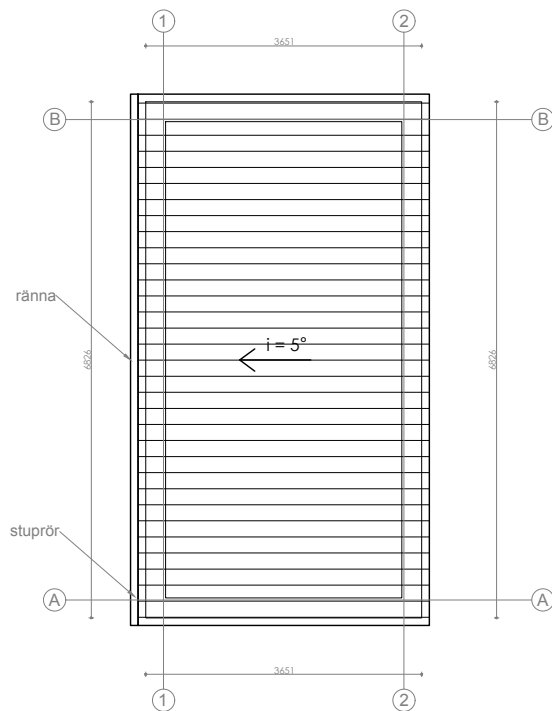

Fastighetsbeteckning

ANMÄRKNINGAR:

1. ±0,000 befintlig markyta höjd.
2. Dimensioner i millimeter, höjd - i meter
3. Ej skalenlig
4. Ej bygghandlingar
5. Äganderätten av dessa ritningar tillhör Attefallsverket.se

 Vi bygger ditt nyckelfärdiga Attefallshus!			Attefallshus Sverige AB Orgnr: 559003-4426 Adress: Stockholm/Sverige Telefon: 08-384380 E. post: info@attefallsverket.se		OBJEKT: Attefallshuset Moderna 1M2		
Arkitekt	LS	Lukas Senkus		TEGN:			
Designer	FY	Ferhat Yildiz					
Konstruktör	MS	Marius Smidtas					
ETAPP	BYGGMÄSTARE: Attefallshus Sverige AB			MÄRKE: Uppdaterad: 2017-06-10			
TDP					Ark	Totalt	
					2	9	


Attefallshuset Moderna 1M2

Sektionritning 1-1

Bygghandling



Fastighetsbeteckning

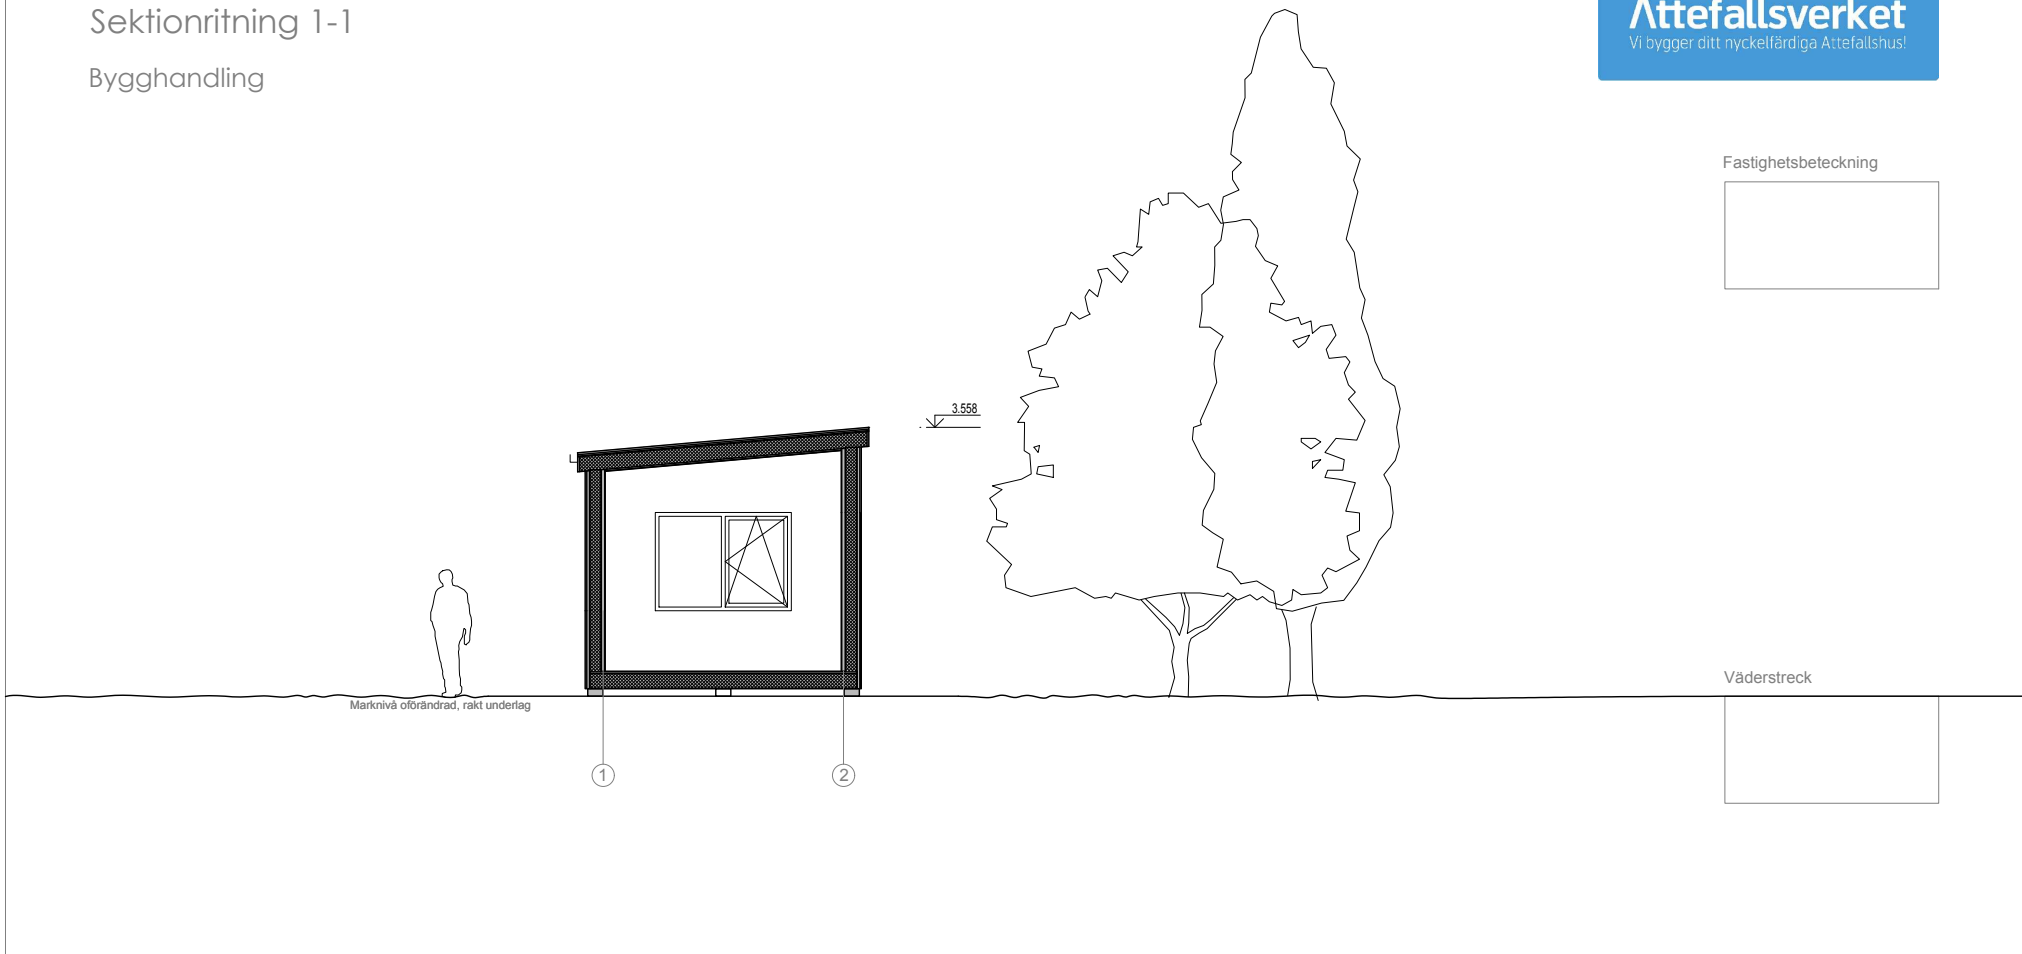

ANMÄRKNINGAR:

1. ±0,000 befintlig markyta höjd.
2. Dimensioner i millimeter, höjd - i meter
3. Ej skalenlig
4. Ej bygghandlingar
5. Äganderätten av dessa ritningar tillhör Attefallsverket.se

<p>Attefallshus Sverige AB Orgnr: 559003-4426 Adress: Stockholm/Sverige Telefon: 08-384380 E. post: info@attefallsverket.se</p>			OBJEKT:			
			Attefallshuset Moderna 1M2			
Arkitekt			TEGN:			
LS	Lukas Senkus					
Designer	FY	Ferhat Yildiz				
Konstruktör						
MS	Marius Smidtas					
ETAPP			MÄRKE:			
BYGGMÄSTARE:			Uppdaterad: 2017-06-10		Ark	Totalt
TDP	Attefallshus Sverige AB				3	9


Attefallshuset Moderna 1M2

Sektionritning 2-2

Bygghandling



Fastighetsbeteckning

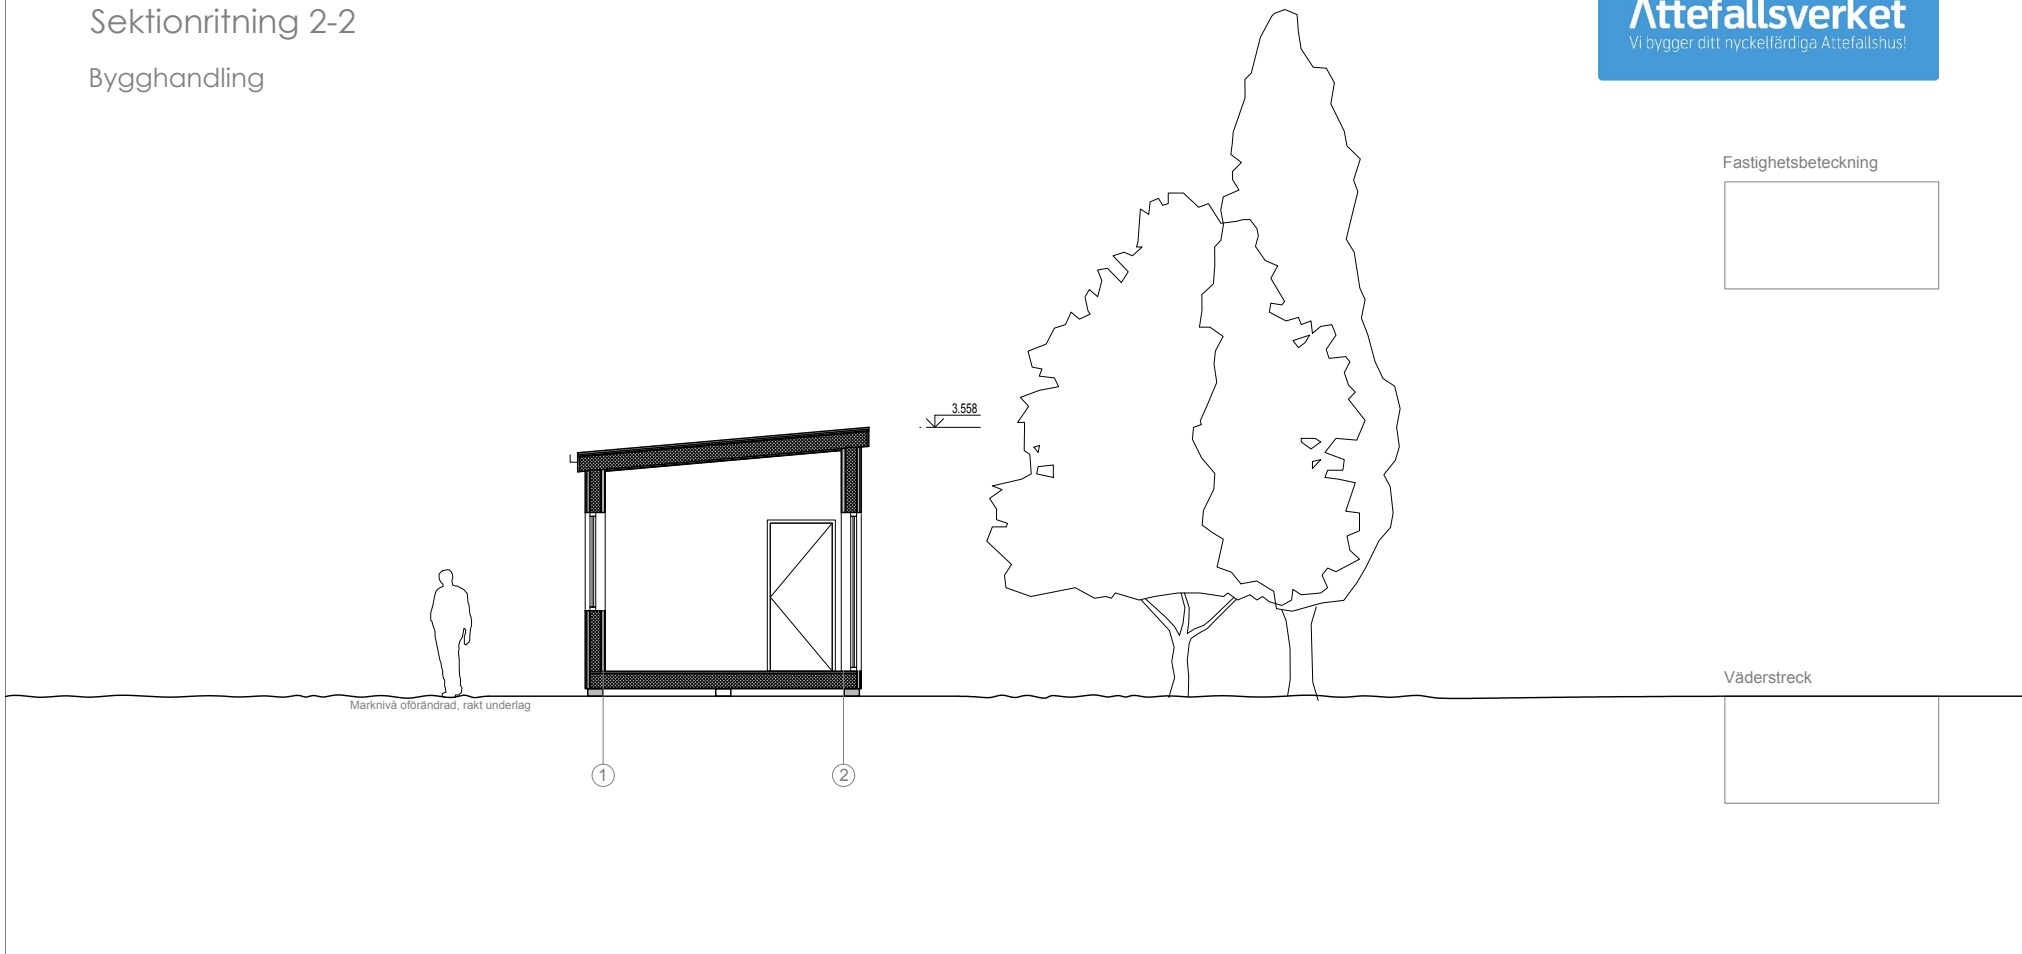

ANMÄRKNINGAR:

1. ±0,000 befintlig markyta höjd.
2. Dimensioner i millimeter, höjd - i meter
3. Ej skalenlig
4. Ej bygghandlingar
5. Äganderätten av dessa ritningar tillhör Attefallsverket.se

			Attefallshus Sverige AB Orgnr: 559003-4426 Adress: Stockholm/Sverige Telefon: 08-384380 E. post: info@attefallsverket.se		OBJEKT: Attefallshuset Moderna 1M2	
Arkitekt	LS	Lukas Senkus	TEGN:			
Designer	FY	Ferhat Yildiz				
Konstruktör	MS	Marius Smidtas				
ETAPP	BYGGMÄSTARE: Attefallshus Sverige AB		MÄRKE: Uppdaterad: 2017-06-10		Ark	Totalt
TDP					4	9


Attefallshuset Moderna 1M2

Sektionritning 3-3

Bygghandling



Fastighetsbeteckning

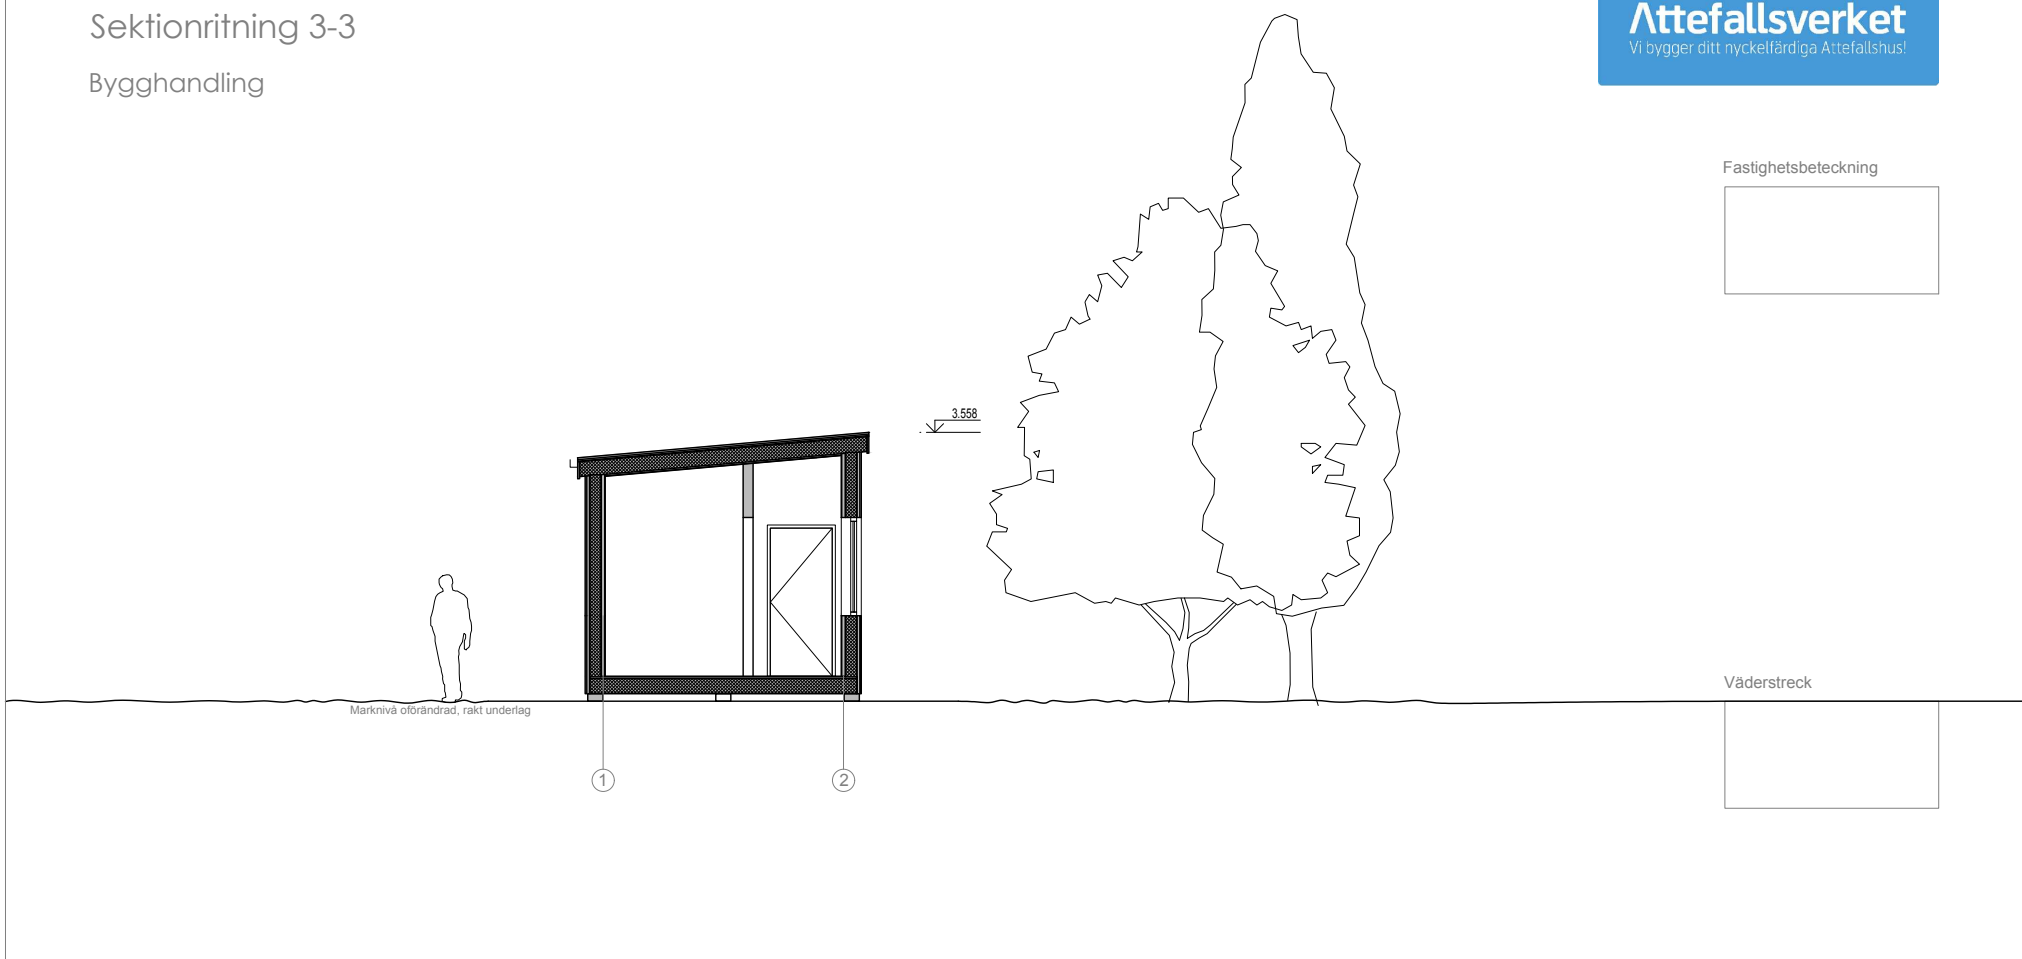

ANMÄRKNINGAR:

1. ±0,000 befintlig markyta höjd.
2. Dimensioner i millimeter, höjd - i meter
3. Ej skalenlig
4. Ej bygghandlingar
5. Äganderätten av dessa ritningar tillhör Attefallsverket.se

			Attefallshus Sverige AB Orgnr: 559003-4426 Adress: Stockholm/Sverige Telefon: 08-384380 E. post: info@attefallsverket.se		OBJEKT: Attefallshuset Moderna 1M2	
Arkitekt	LS	Lukas Senkus	TEGN:			
Designer	FY	Ferhat Yildiz				
Konstruktör	MS	Marius Smidtas				
ETAPP	BYGGMÄSTARE: Attefallshus Sverige AB		MÄRKE: Uppdaterad: 2017-06-10		Ark	Totalt
TDP					5	9


Attefallshuset Moderna 1M2

Fasad

Bygghandling



Fastighetsbeteckning

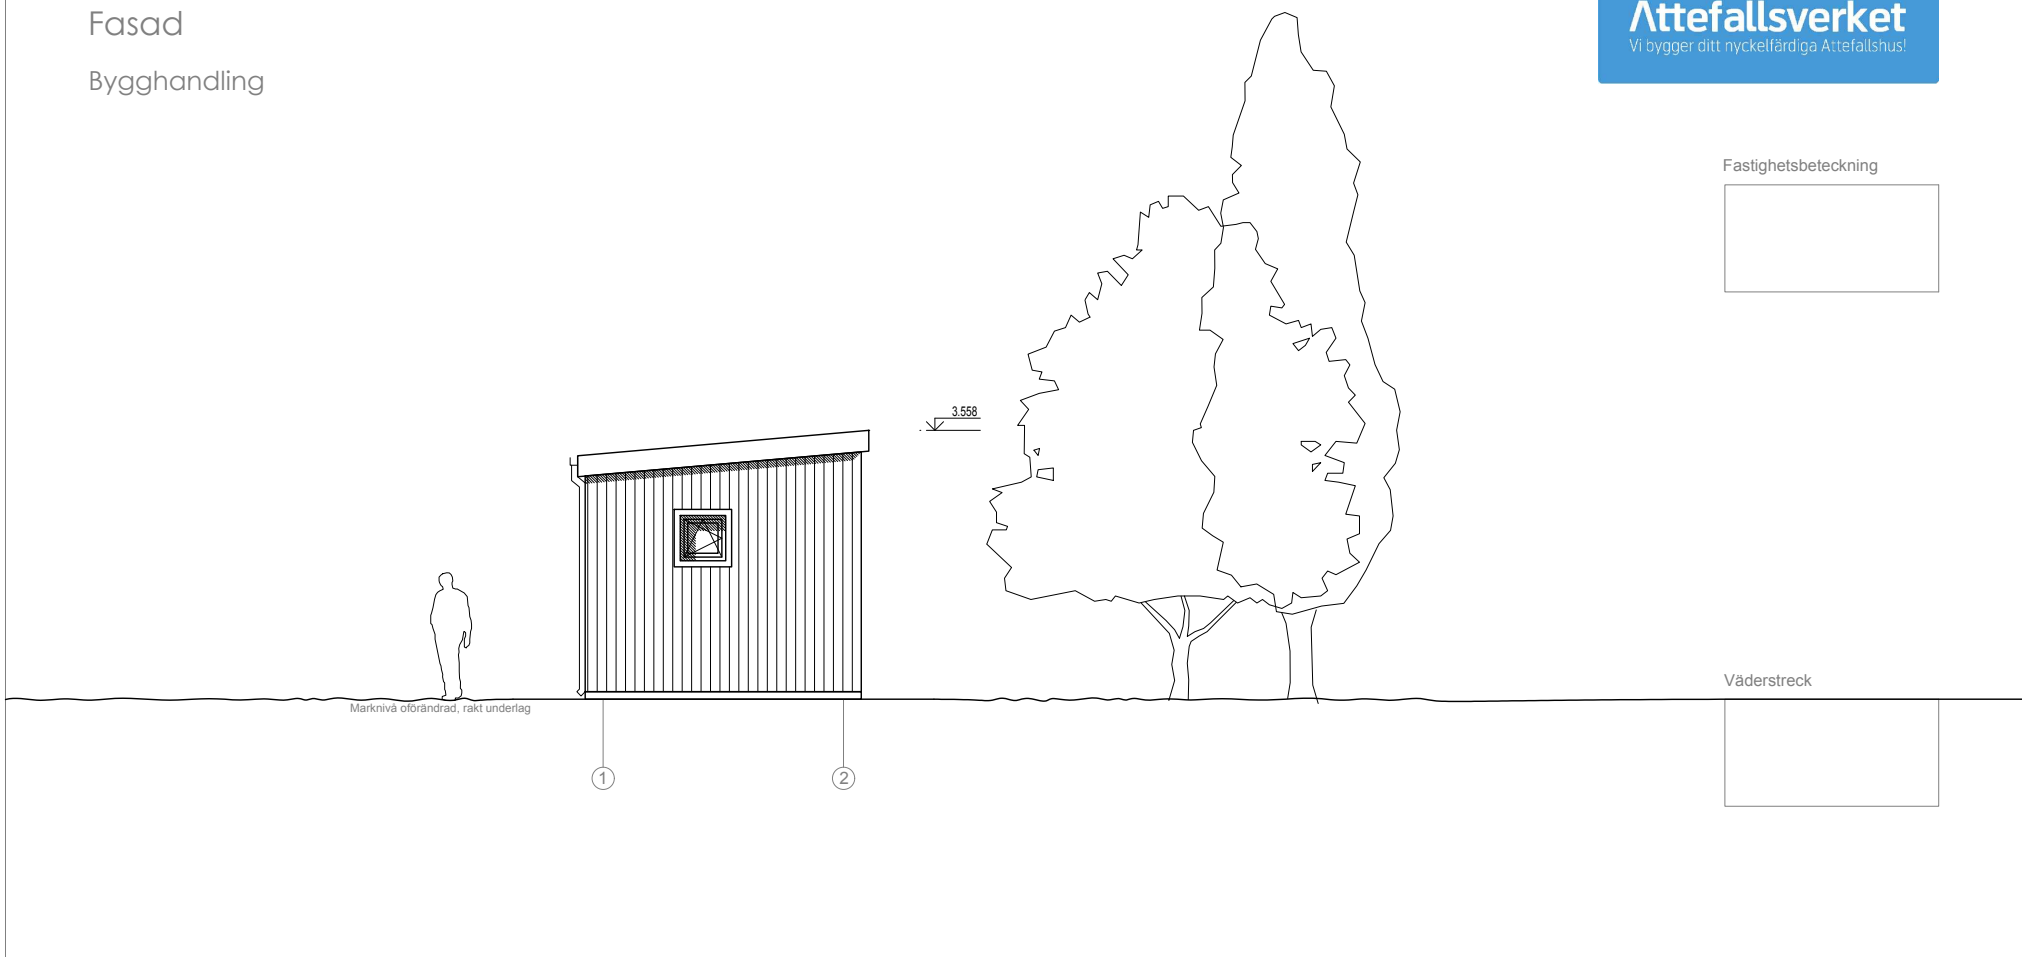

ANMÄRKNINGAR:

1. ±0,000 befintlig markyta höjd.
2. Dimensioner i millimeter, höjd - i meter
3. Ej skalenlig
4. Ej bygghandlingar
5. Äganderätten av dessa ritningar tillhör Attefallsverket.se

 Vi bygger ditt nyckelfärdiga Attefallshus!			Attefallshus Sverige AB Orgnr: 559003-4426 Adress: Stockholm/Sverige Telefon: 08-384380 E. post: info@attefallsverket.se		OBJEKT: Attefallshuset Moderna 1M2	
			TEGN:		MÄRKE:	
Arkitekt	LS	Lukas Senkus		Uppdaterad: 2017-06-10		
Designer	FY	Ferhat Yildiz				
Konstruktör	MS	Marius Smidtas				
ETAPP	BYGGMÄSTARE: Attefallshus Sverige AB			Ark	Totalt	
TDP				6	9	


Attefallshuset Moderna 1M2

Fasad

Bygghandling




Fastighetsbeteckning

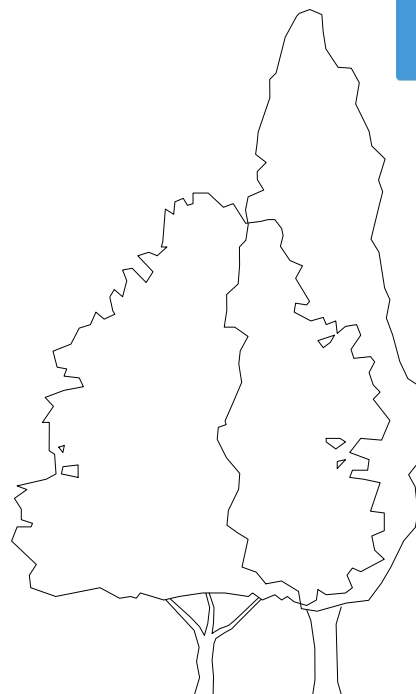

3.558



Marknivå oförändrad, rakt underlag

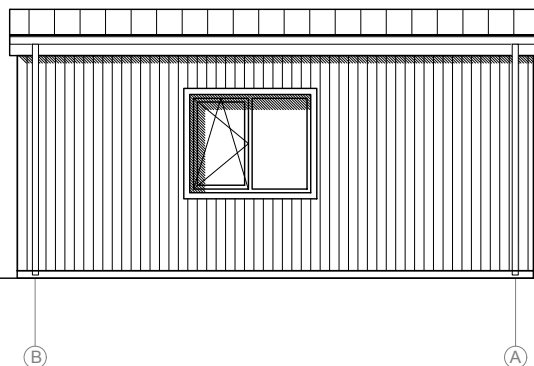

Väderstreck

ANMÄRKNINGAR:

1. ±0,000 befintlig markyta höjd.
2. Dimensioner i millimeter, höjd - i meter
3. Ej skalenlig
4. Ej bygghandlingar
5. Äganderätten av dessa ritningar tillhör Attefallsverket.se

			Attefallshus Sverige AB Orgnr: 559003-4426 Adress: Stockholm/Sverige Telefon: 08-384380 E. post: info@attefallsverket.se		OBJEKT: Attefallshuset Moderna 1M2		
Arkitekt	LS	Lukas Senkus		TEGN:			
Designer	FY	Ferhat Yildiz					
Konstruktör	MS	Marius Smidtas					
ETAPP	BYGGMÄSTARE: Attefallshus Sverige AB			MÄRKE: Uppdaterad: 2017-06-10		Ark	Totalt
TDP						7	9


Attefallshuset Moderna 1M2

Fasad

Bygghandling



Fastighetsbeteckning

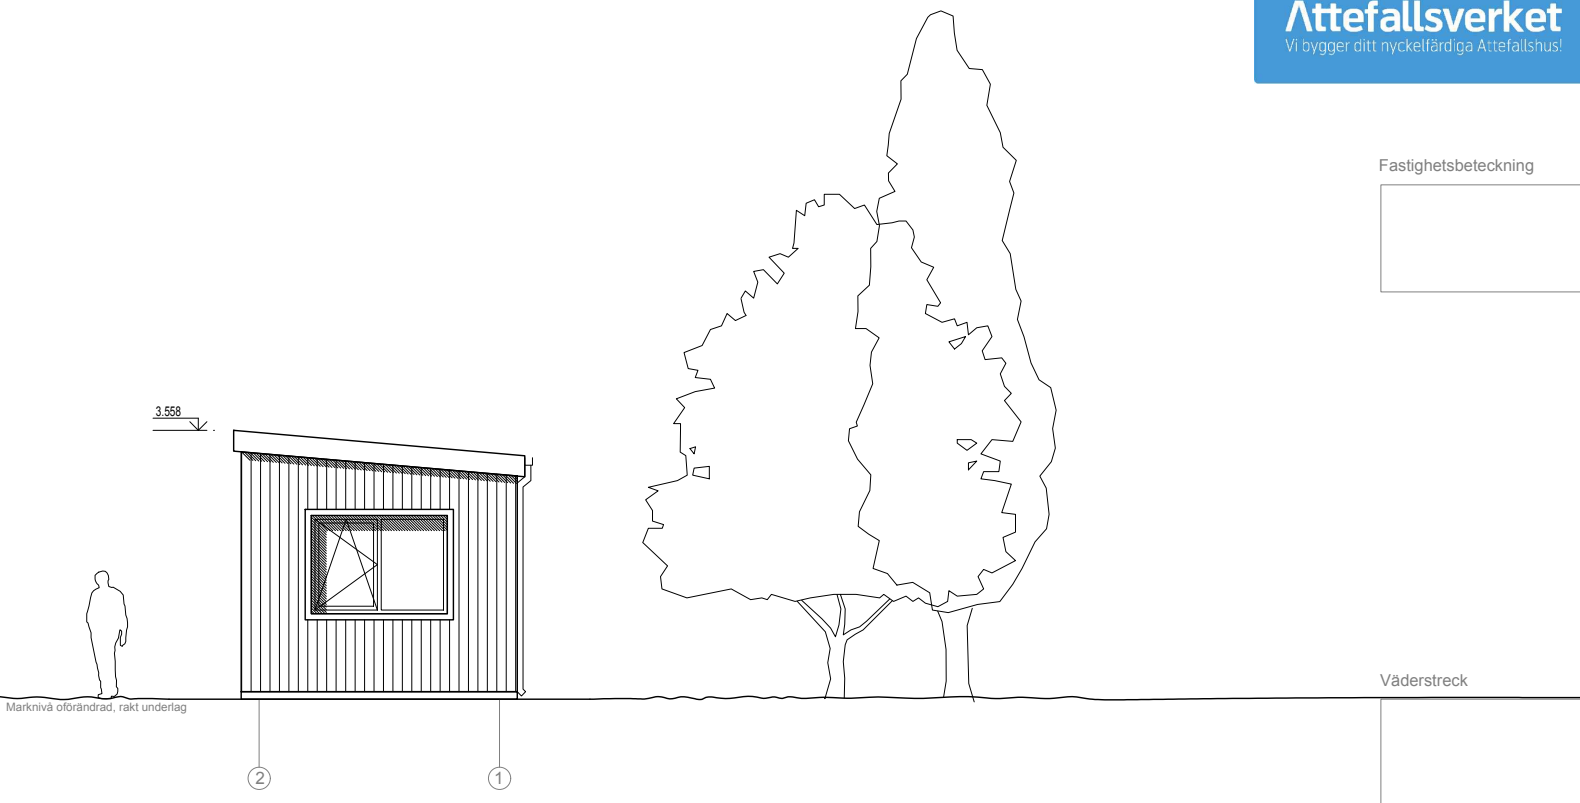

Marknivå oförändrad, rakt underlag

Väderstreck

<p>Vi bygger ditt nyckelfärdiga Attefallshus!</p>		Attefallshus Sverige AB Orgnr: 559003-4426 Adress: Stockholm/Sverige Telefon: 08-384380 E. post: info@attefallsverket.se
---	--	--

OBJEKT: Attefallshuset Moderna 1M2

ANMÄRKNINGAR:

- ±0,000 befintlig markyta höjd.
- Dimensioner i millimeter, höjd - i meter
- Ej skalenlig
- Ej bygghandlingar
- Äganderätten av dessa ritningar tillhör Attefallsverket.se

Arkitekt	LS	Lukas Senkus
Designer	FY	Ferhat Yildiz
Konstruktör	MS	Marius Smidtas
ETAPP	BYGGMÄSTARE:	
TDP	Attefallshus Sverige AB	

TEGN:		
MÄRKE:		
Uppdaterad: 2017-06-10		
Ark	Totalt	
8	9	


Attefallshuset Moderna 1M2

Fasad

Bygghandling




Fastighetsbeteckning

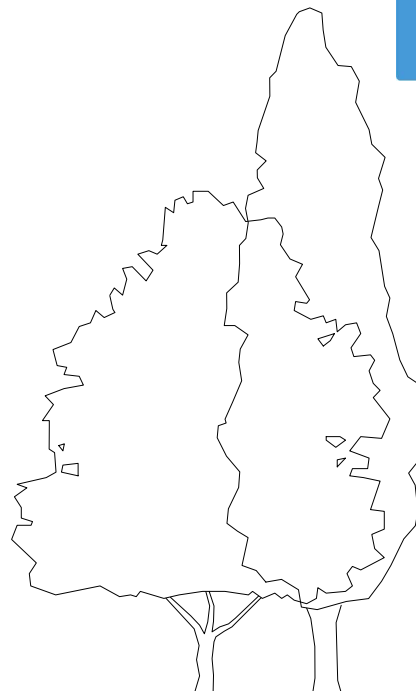

3.558



Marknivå oförändrad, rakt underlag

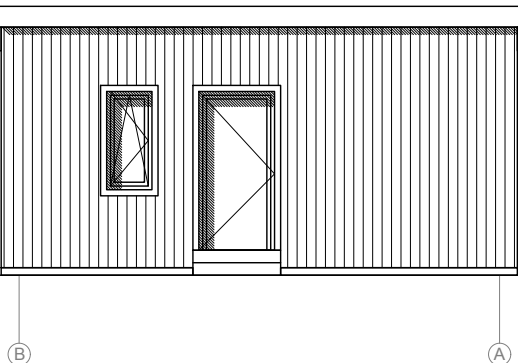

Väderstreck

<p>Attefallshus Sverige AB Orgnr: 559003-4426 Adress: Stockholm/Sverige Telefon: 08-384380 E. post: info@attefallsverket.se</p>		
Arkitekt	LS	Lukas Senkus
Designer	FY	Ferhat Yildiz
Konstruktör	MS	Marius Smidtas
ETAPP	BYGGMÄSTARE:	
TDP	Attefallshus Sverige AB	

OBJEKT:	Attefallshuset Moderna 1M2		
TEGN:			
MÄRKE:	Uppdaterad: 2017-06-10	Ark	Totalt
		9	9

ANMÄRKNINGAR:

- ±0,000 befintlig markyta höjd.
- Dimensioner i millimeter, höjd - i meter
- Ej skalenlig
- Ej bygghandlingar
- Äganderätten av dessa ritningar tillhör Attefallsverket.se