


Attefallshuset Moderna Panorama 1MP

Planritning

Bygghandling

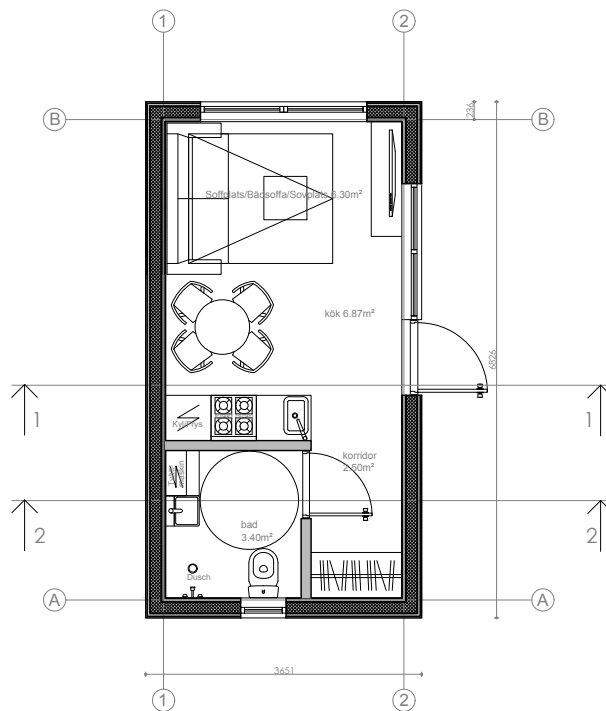

Fastighetsbeteckning



<p>Attefallshus Sverige AB Orgnr: 559003-4426 Adress: Stockholm/Sverige Telefon: 08-384380 E. post: info@attefallsverket.se</p>		OBJEKT: Attefallshuset Moderna Panorama 1MP	
Arkitekt LS Lukas Senkus Designer FY Ferhat Yildiz Konstruktör MS Marius Smidtas		TEGN:	
ETAPP BYGGMÄSTARE: Attefallshus Sverige AB TDP		MÄRKE: Uppdaterad: 2017-04-06	
		Ark	Totalt
		1	8


ANMÄRKNINGAR:

- ±0,000 befintlig markyta höjd.
- Dimensioner i millimeter, höjd - i meter
- Ej skalenlig
- Ej bygghandlingar
- Äganderätten av dessa ritningar tillhör Attefallsverket.se

Attefallshuset Moderna Panorama 1MP

Takritning

Bygghandling

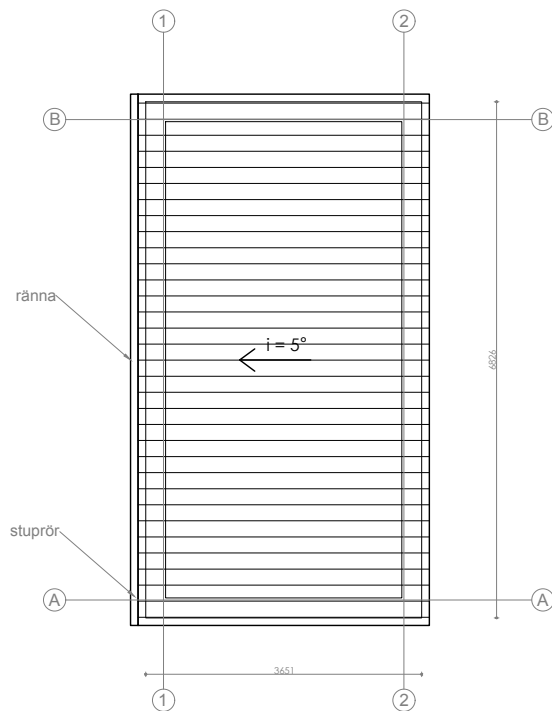

Fastighetsbeteckning

ANMÄRKNINGAR:

1. ±0,000 befintlig markyta höjd.
2. Dimensioner i millimeter, höjd - i meter
3. Ej skalenlig
4. Ej bygghandlingar
5. Äganderätten av dessa ritningar tillhör Attefallsverket.se

<p>Attefallshus Sverige AB Orgnr: 559003-4426 Adress: Stockholm/Sverige Telefon: 08-384380 E. post: info@attefallsverket.se</p>		OBJEKT:	
		Attefallshuset Moderna Panorama 1MP	
Arkitekt		LS	Lukas Senkus
Designer		FY	Ferhat Yildiz
Konstruktör		MS	Marius Smidtas
ETAPP		BYGGMÄSTARE:	
TDP		Attefallshus Sverige AB	
MÄRKE:		Uppdaterad: 2017-04-06	
		Ark	Totalt
		2	8


Attefallshuset Moderna Panorama 1MP

Sektionritning 1-1

Bygghandling



Fastighetsbeteckning

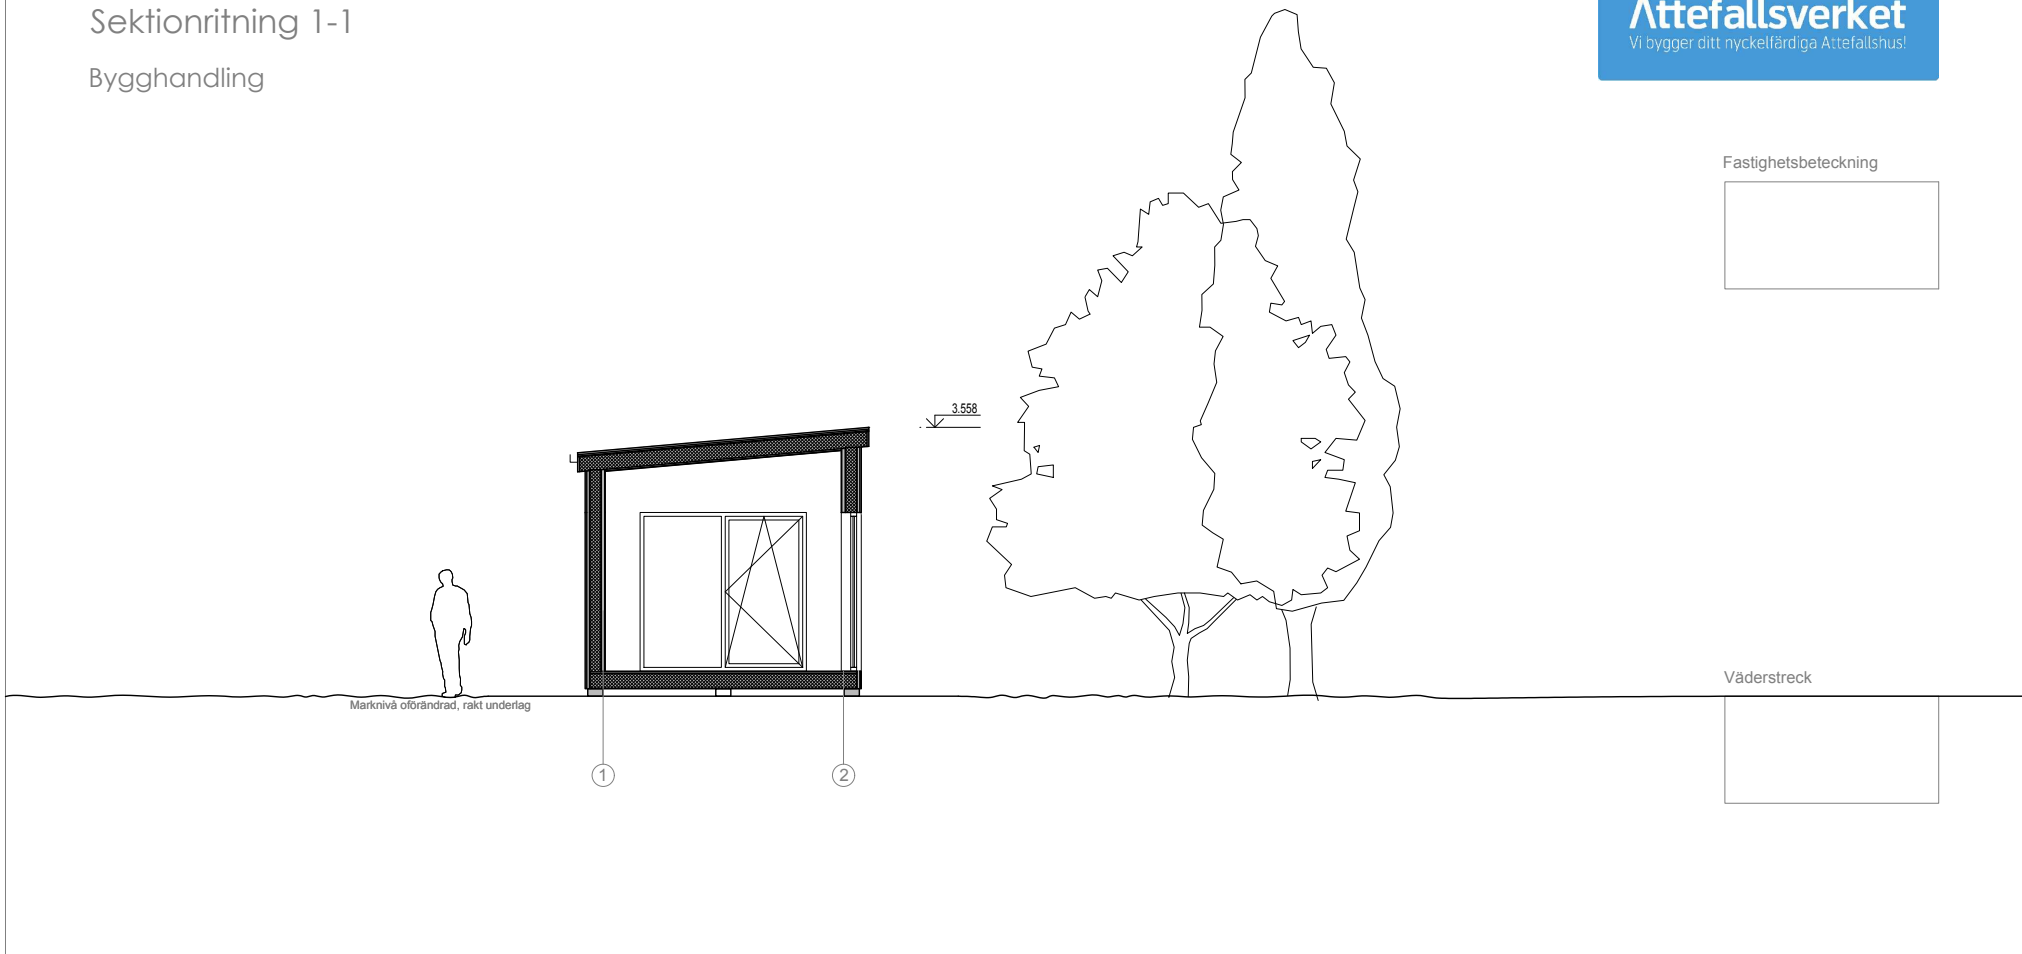

Väderstreck

<p>Attefallshus Sverige AB Orgnr: 559003-4426 Adress: Stockholm/Sverige Telefon: 08-384380 E. post: info@attefallsverket.se</p>			OBJEKT:		
			Attefallshuset Moderna Panorama 1MP		
Arkitekt			TEGN:		
LS	Lukas Senkus				
Designer	FY	Ferhat Yildiz			
Konstruktör	MS	Marius Smidtas	MÄRKE:		
ETAPP	BYGGMÄSTARE:				
TDP	Attefallshus Sverige AB		Uppdaterad: 2017-04-06		
			Ark	Totalt	
			3	8	

ANMÄRKNINGAR:

- ±0,000 befintlig markyta höjd.
- Dimensioner i millimeter, höjd - i meter
- Ej skalenlig
- Ej bygghandlingar
- Äganderätten av dessa ritningar tillhör Attefallsverket.se


Attefallshuset Moderna Panorama 1MP

Sektionritning 2-2

Bygghandling



Fastighetsbeteckning

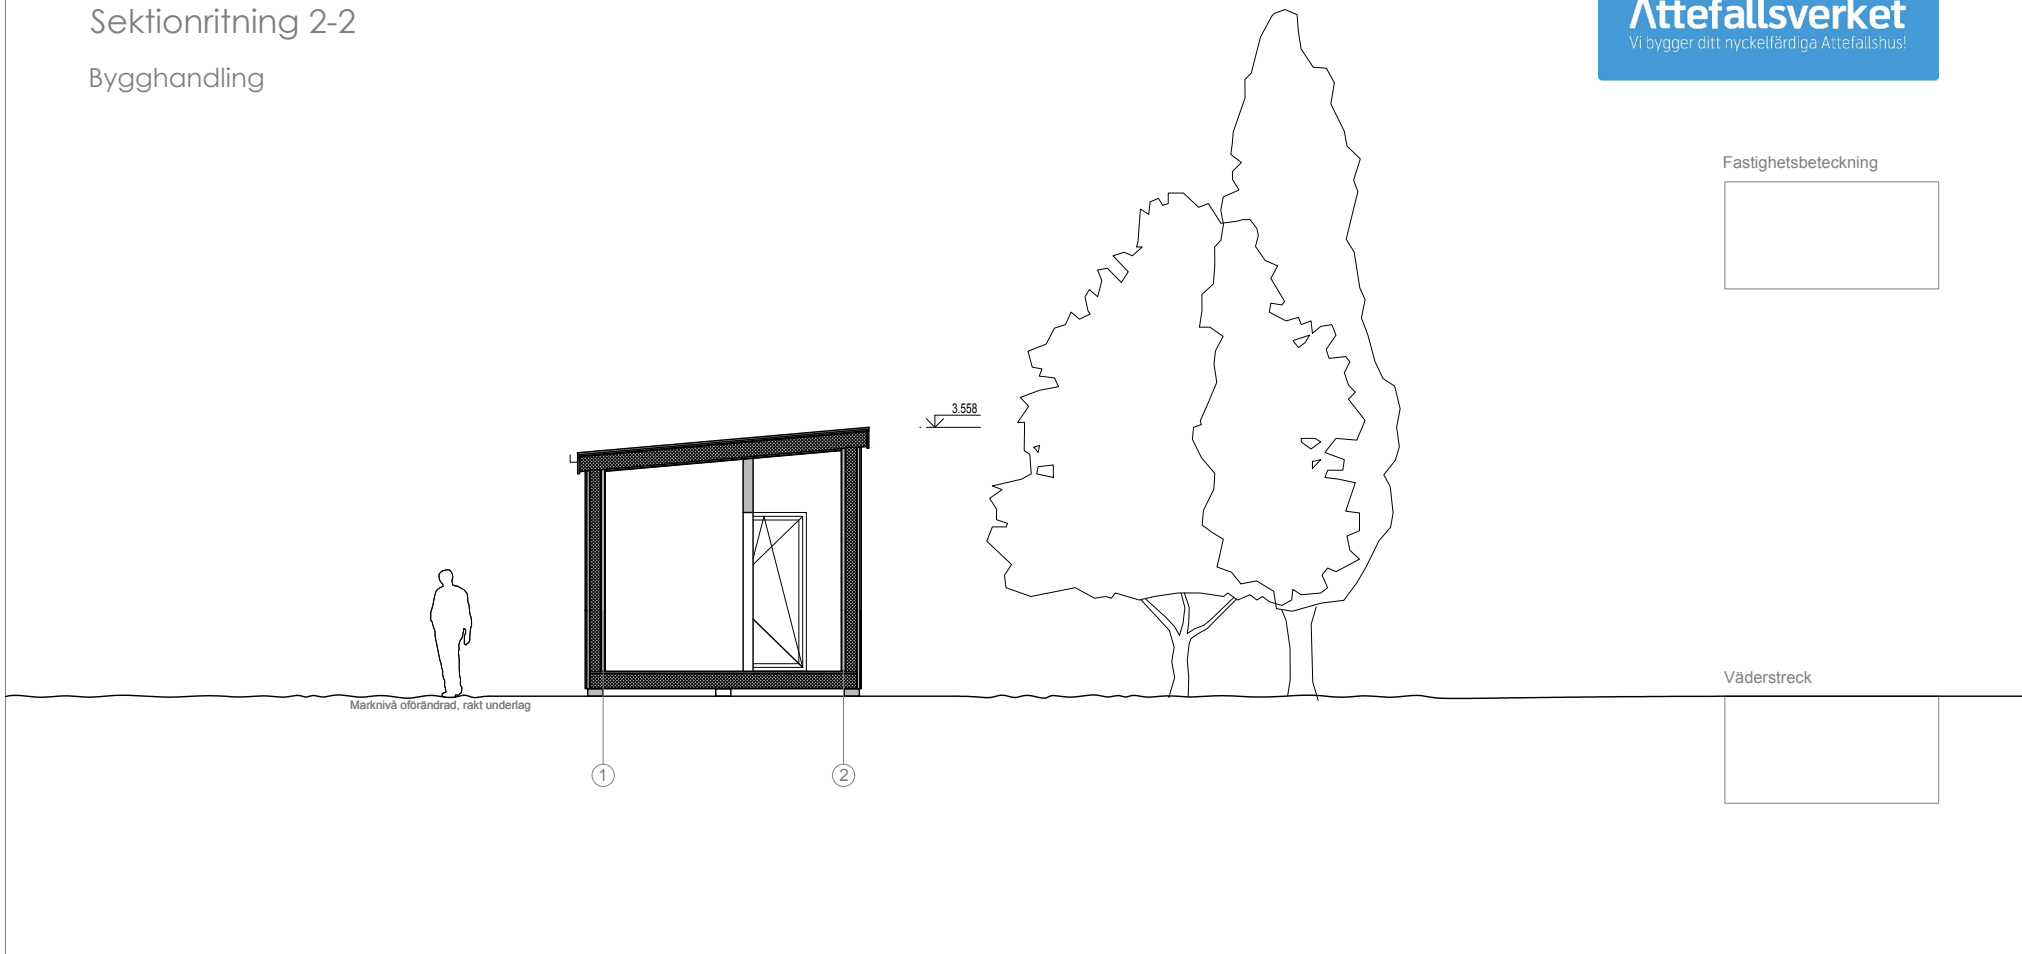

Väderstreck

ANMÄRKNINGAR:

1. ±0,000 befintlig markyta höjd.
2. Dimensioner i millimeter, höjd - i meter
3. Ej skalenlig
4. Ej bygghandlingar
5. Äganderätten av dessa ritningar tillhör Attefallsverket.se

<p>Attefallsverket Vi bygger ditt nyckelfärdiga Attefallshus!</p>			Attefallshus Sverige AB Orgnr: 559003-4426 Adress: Stockholm/Sverige Telefon: 08-384380 E. post: info@attefallsverket.se		OBJEKT: Attefallshuset Moderna Panorama 1MP		
			Arkitekt LS Lukas Senkus	TEGN:			
			Designer FY Ferhat Yildiz				
Konstruktör MS Marius Smidtas	BYGGMÄSTARE: Attefallshus Sverige AB		MÄRKE: Uppdaterad: 2017-04-06		Ark 4	Totalt 8	
ETAPP TDP							

Attefallshuset Moderna Panorama 1MP


Fasad

Bygghandling

Attefallsverket

Vi bygger ditt nyckelfärdiga Attefallshus!

Fastighetsbeteckning

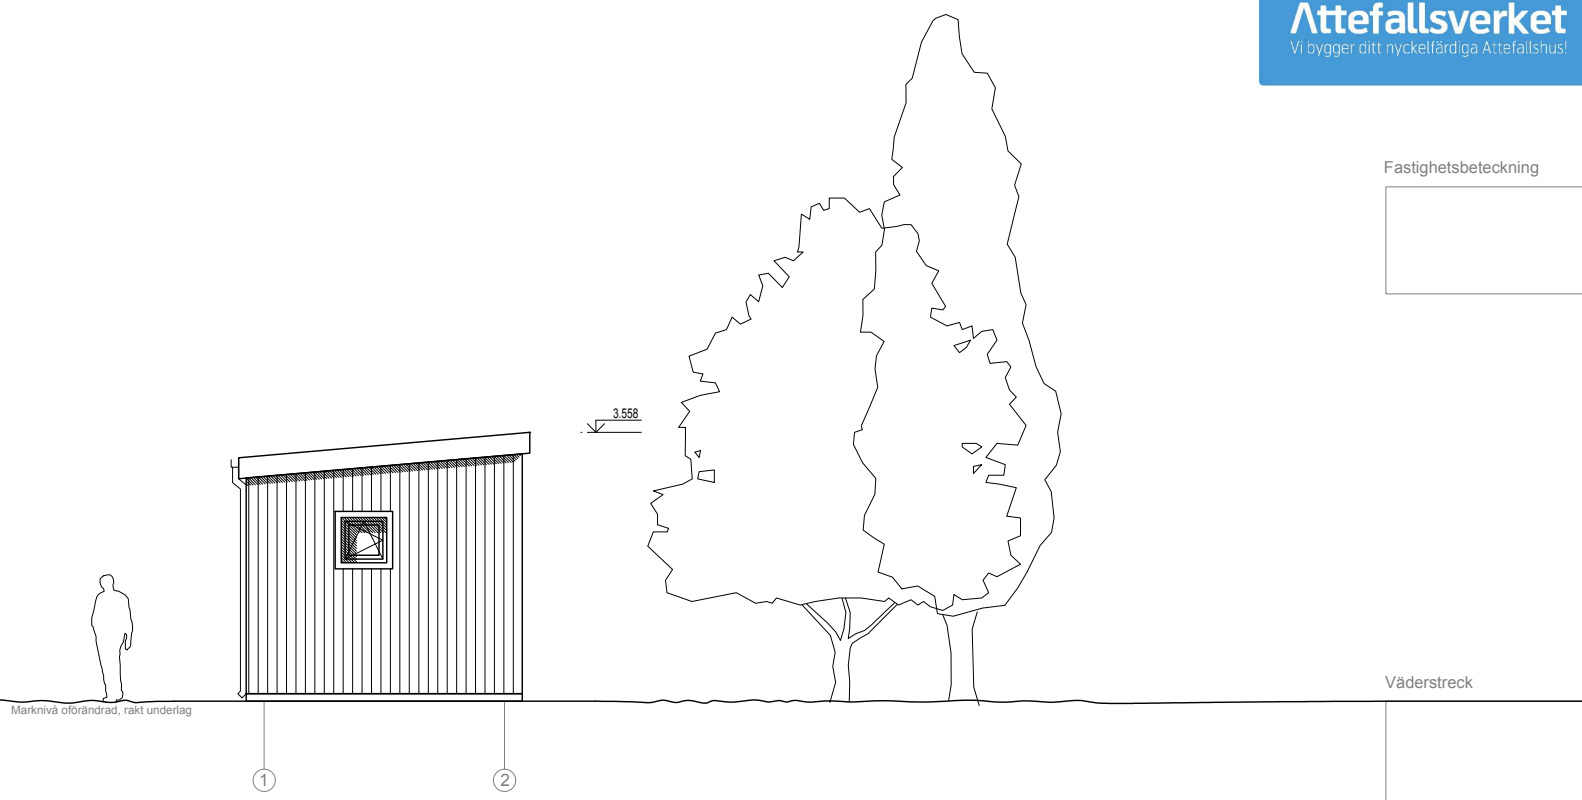

Marknivå oförändrad, rakt underlag

Väderstreck

Attefallsverket Vi bygger ditt nyckelfärdiga Attefallshus!		Attefallshus Sverige AB Orgnr: 559003-4426 Adress: Stockholm/Sverige Telefon: 08-384380 E. post: info@attefallsverket.se		OBJEKT: Attefallshuset Moderna Panorama 1MP		
Arkitekt	LS	Lukas Senkus		TEGN:		
Designer	FY	Ferhat Yildiz				
Konstruktör	MS	Marius Smidtas				
ETAPP	BYGGMÄSTARE:			MÄRKE:	Ark	Totalt
TDP	Attefallshus Sverige AB			Uppdaterad: 2017-04-06	5	8

ANMÄRKNINGAR:

- ±0,000 befintlig markyta höjd.
- Dimensioner i millimeter, höjd - i meter
- Ej skalenlig
- Ej bygghandlingar
- Äganderätten av dessa ritningar tillhör Attefallsverket.se


Attefallshuset Moderna Panorama 1MP

Fasad

Bygghandling




Fastighetsbeteckning

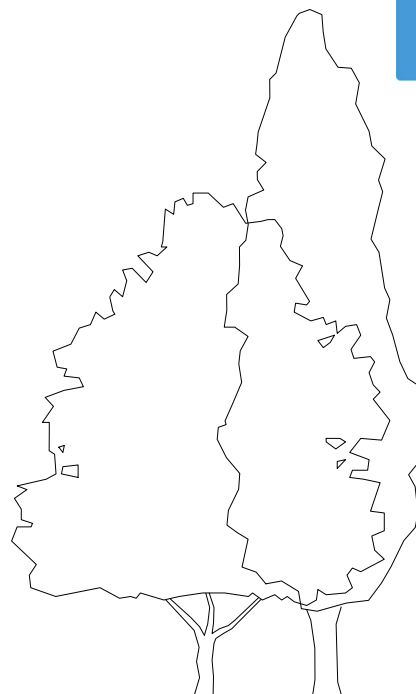

3.558



Marknivå oförändrad, rakt underlag

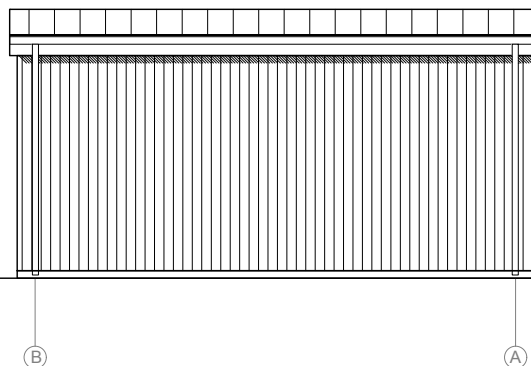

Väderstreck

<p>Vi bygger ditt nyckelfärdiga Attefallshus!</p>		Attefallshus Sverige AB Orgnr: 559003-4426 Adress: Stockholm/Sverige Telefon: 08-384380 E. post: info@attefallsverket.se
---	--	--

OBJEKT:
Attefallshuset Moderna Panorama 1MP

ANMÄRKNINGAR:

- ±0,000 befintlig markyta höjd.
- Dimensioner i millimeter, höjd - i meter
- Ej skalenlig
- Ej bygghandlingar
- Äganderätten av dessa ritningar tillhör Attefallsverket.se

Arkitekt	LS	Lukas Senkus
Designer	FY	Ferhat Yildiz
Konstruktör	MS	Marius Smidtas

TEGN:

ETAPP	BYGGMÄSTARE:	
TDP	Attefallshus Sverige AB	

MÄRKE:	Uppdaterad: 2017-04-06	Ark	Totalt
		6	8


Attefallshuset Moderna Panorama 1MP

Fasad

Bygghandling



Fastighetsbeteckning

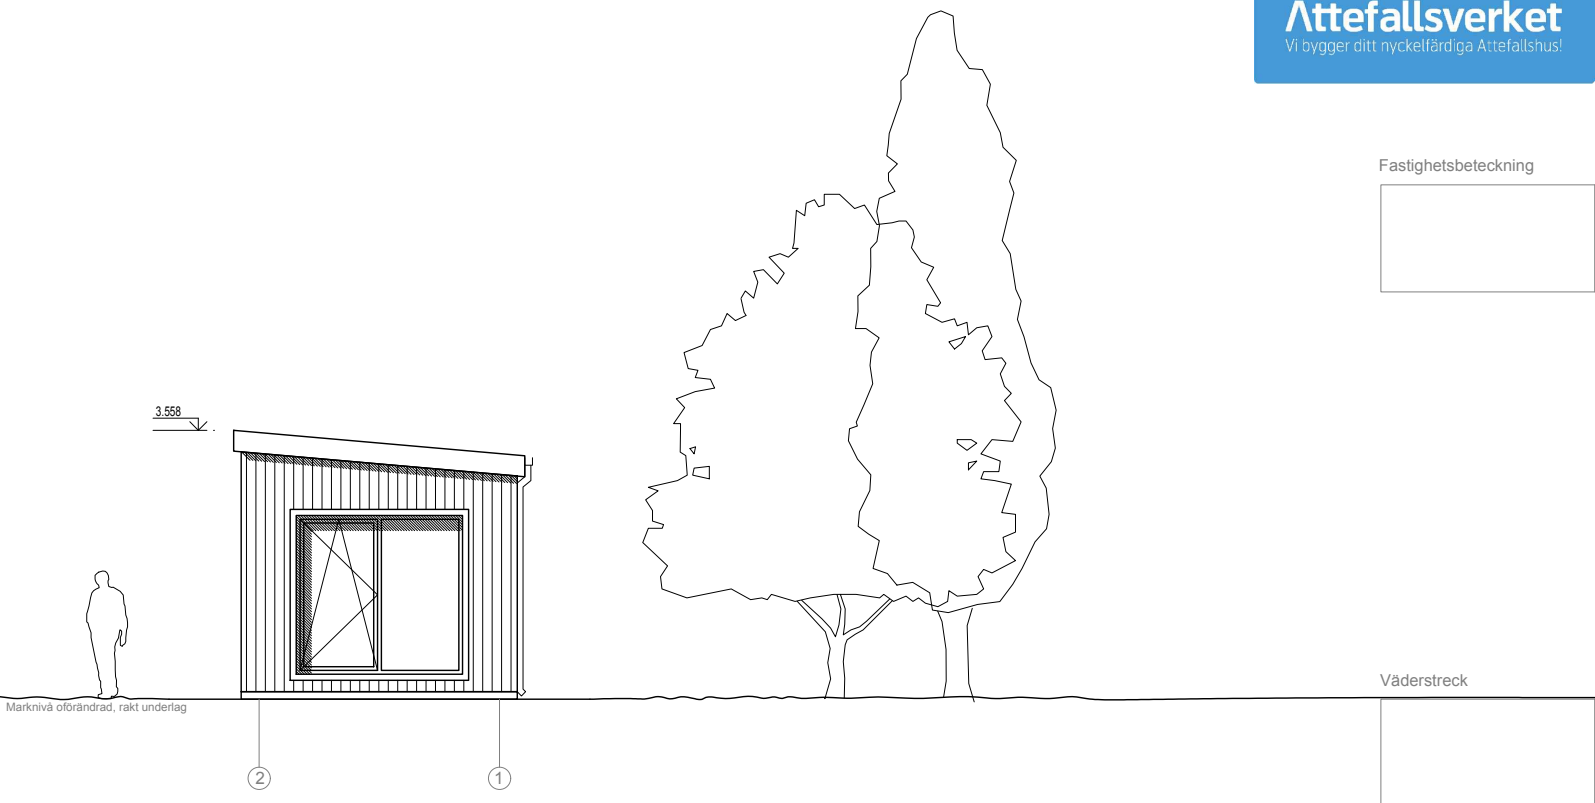

Väderstreck

ANMÄRKNINGAR:

1. ±0,000 befintlig markyta höjd.
2. Dimensioner i millimeter, höjd - i meter
3. Ej skalenlig
4. Ej bygghandlingar
5. Äganderätten av dessa ritningar tillhör Attefallsverket.se

<p>Vi bygger ditt nyckelfärdiga Attefallshus!</p>			Attefallshus Sverige AB Orgnr: 559003-4426 Adress: Stockholm/Sverige Telefon: 08-384380 E. post: info@attefallsverket.se		OBJEKT: Attefallshuset Moderna Panorama 1MP	
Arkitekt	LS	Lukas Senkus	TEGN:			
Designer	FY	Ferhat Yildiz				
Konstruktör	MS	Marius Smidtas				
ETAPP	BYGGMÄSTARE: Attefallshus Sverige AB		MÄRKE:		Ark	Totalt
TDP			Uppdaterad: 2017-04-06		7	8


Attefallshuset Moderna Panorama 1MP

Fasad

Bygghandling




Fastighetsbeteckning

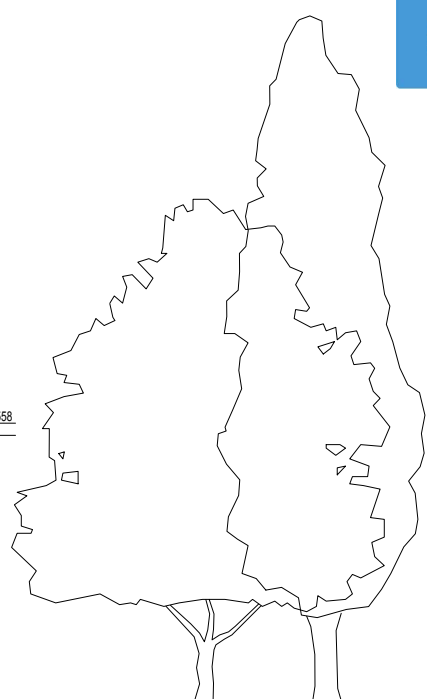

3.558



Marknivå oförändrad, rakt underlag

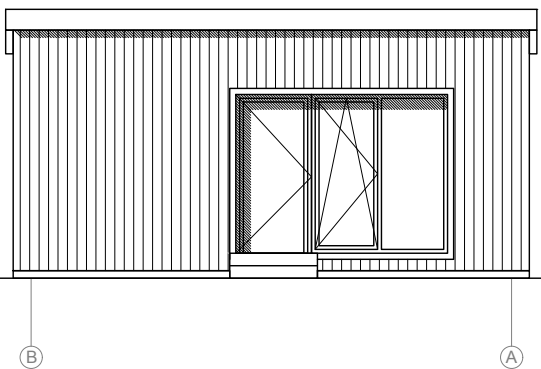

Väderstreck

ANMÄRKNINGAR:

1. ±0,000 befintlig markyta höjd.
2. Dimensioner i millimeter, höjd - i meter
3. Ej skalenlig
4. Ej bygghandlingar
5. Äganderätten av dessa ritningar tillhör Attefallsverket.se

Attefallsverket Vi bygger ditt nyckelfärdiga Attefallshus!			Attefallshus Sverige AB Orgnr: 559003-4426 Adress: Stockholm/Sverige Telefon: 08-384380 E. post: info@attefallsverket.se			OBJEKT: Attefallshuset Moderna Panorama 1MP		
Arkitekt	LS	Lukas Senkus	TEGN:					
Designer	FY	Ferhat Yildiz						
Konstruktör	MS	Marius Smidtas						
ETAPP	BYGGMÄSTARE: Attefallshus Sverige AB			MÄRKE:		Ark	Totalt	
TDP				Uppdaterad: 2017-04-06		8	8	