


# Attefallshuset Exclusive 2E2

Planritning

Bygghandling

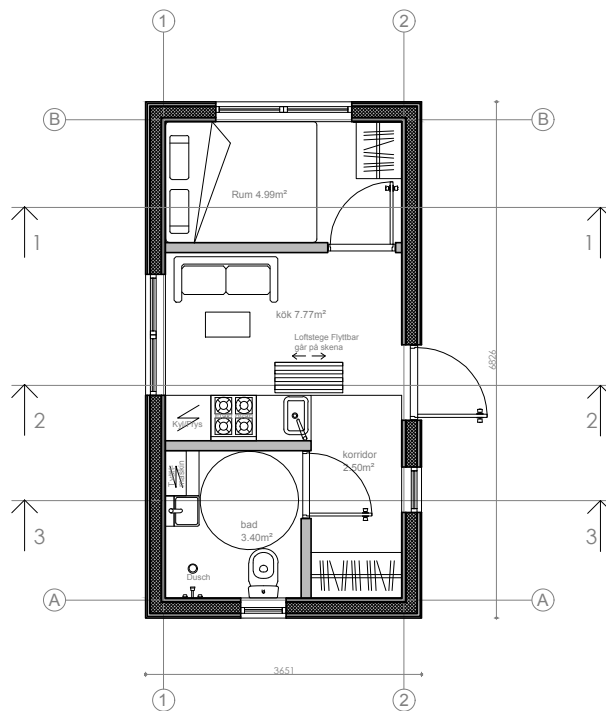

Fastighetsbeteckning

**ANMÄRKNINGAR:**


1. ±0,000 befintlig markyta höjd.
2. Dimensioner i millimeter, höjd - i meter
3. Ej skalenlig
4. Ej bygghandlingar
5. Äganderätten av dessa ritningar tillhör Attefallsverket.se

<p>Attefallshus Sverige AB Orgnr: 559003-4426 Adress: Stockholm/Sverige Telefon: 08-384380 E. post: info@attefallsverket.se</p>		<b>OBJEKT:</b>		Attefallshuset Moderna 2E2	
		<b>TEGN:</b>			
<b>Arkitekt</b>	LS	Lukas Senkus		<b>MÄRKE:</b>	Uppdaterad: 2017-06-10
<b>Designer</b>	FY	Ferhat Yildiz			
<b>Konstruktör</b>	MS	Marius Smidtas			
<b>ETAPP</b>	<b>BYGGMÄSTARE:</b>		Attefallshus Sverige AB	Ark	Totalt
TDP				1	10

# Attefallshuset Exclusive 2E2

Loft

Bygghandling

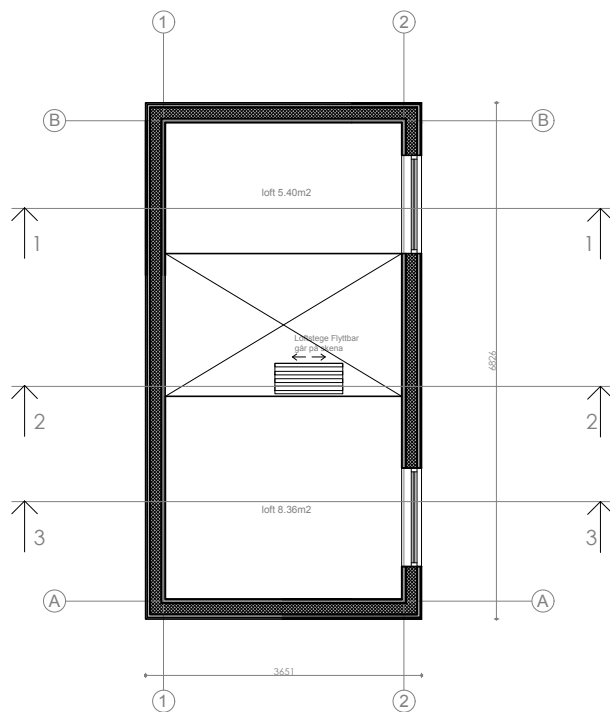


Fastighetsbeteckning

 <p>Vi bygger ditt nyckelfärdiga Attefallshus!</p>			Attefallshus Sverige AB Orgnr: 559003-4426 Adress: Stockholm/Sverige Telefon: 08-384380 E. post: info@attefallsverket.se		<b>OBJEKT:</b> Attefallshuset Moderna 2E2		
<b>ANMÄRKNINGAR:</b> 1. ±0,000 befintlig markyta höjd. 2. Dimensioner i millimeter, höjd - i meter 3. Ej skalenlig 4. Ej bygghandlingar 5. Äganderätten av dessa ritningar tillhör Attefallsverket.se			<b>Arktekt</b> LS Lukas Senkus <b>Designer</b> FY Ferhat Yildiz <b>Konstruktör</b> MS Marius Smidtas		<b>TEGN:</b>		
<b>ETAPP</b> BYGGMÄSTARE: TDP Attefallshus Sverige AB			<b>MÄRKE:</b> Uppdaterad: 2017-06-10			Ark	Totalt
						2	10

# Attefallshuset Exclusive 2E2

Takritning

Bygghandling

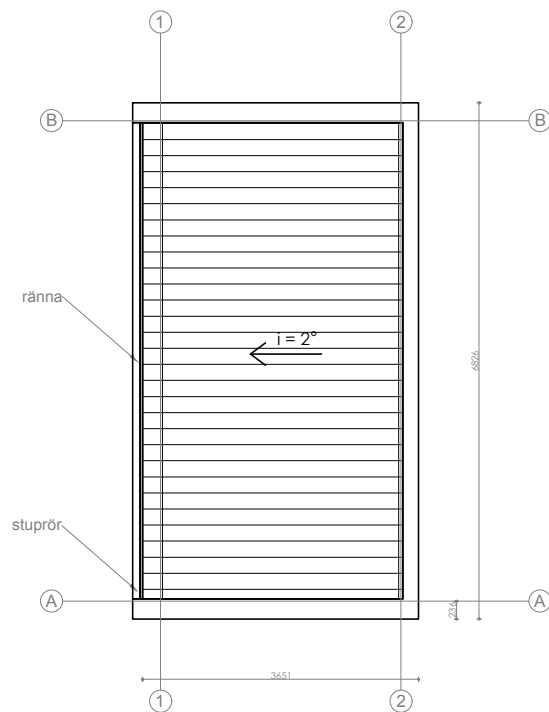

Fastighetsbeteckning

**ANMÄRKNINGAR:**

1. ±0,000 befintlig markyta höjd.
2. Dimensioner i millimeter, höjd - i meter
3. Ej skalenlig
4. Ej bygghandlingar
5. Äganderätten av dessa ritningar tillhör Attefallsverket.se

 <p>Vi bygger ditt nyckelfärdiga Attefallshus!</p>			Attefallshus Sverige AB Orgnr: 559003-4426 Adress: Stockholm/Sverige Telefon: 08-384380 E. post: info@attefallsverket.se		<b>OBJEKT:</b>  Attefallshuset Moderna 2E2		
Arkitekt	LS	Lukas Senkus		<b>TEGN:</b>			
Designer	FY	Ferhat Yildiz					
Konstruktör	MS	Marius Smidtas					
ETAPP	<b>BYGGMÄSTARE:</b> Attefallshus Sverige AB			<b>MÄRKE:</b>  Uppdaterad: 2017-06-10			
TDP				Ark	Totalt	3	10


# Attefallshuset Exclusive 2E2

Sektionritning 1-1

Bygghandling



Fastighetsbeteckning

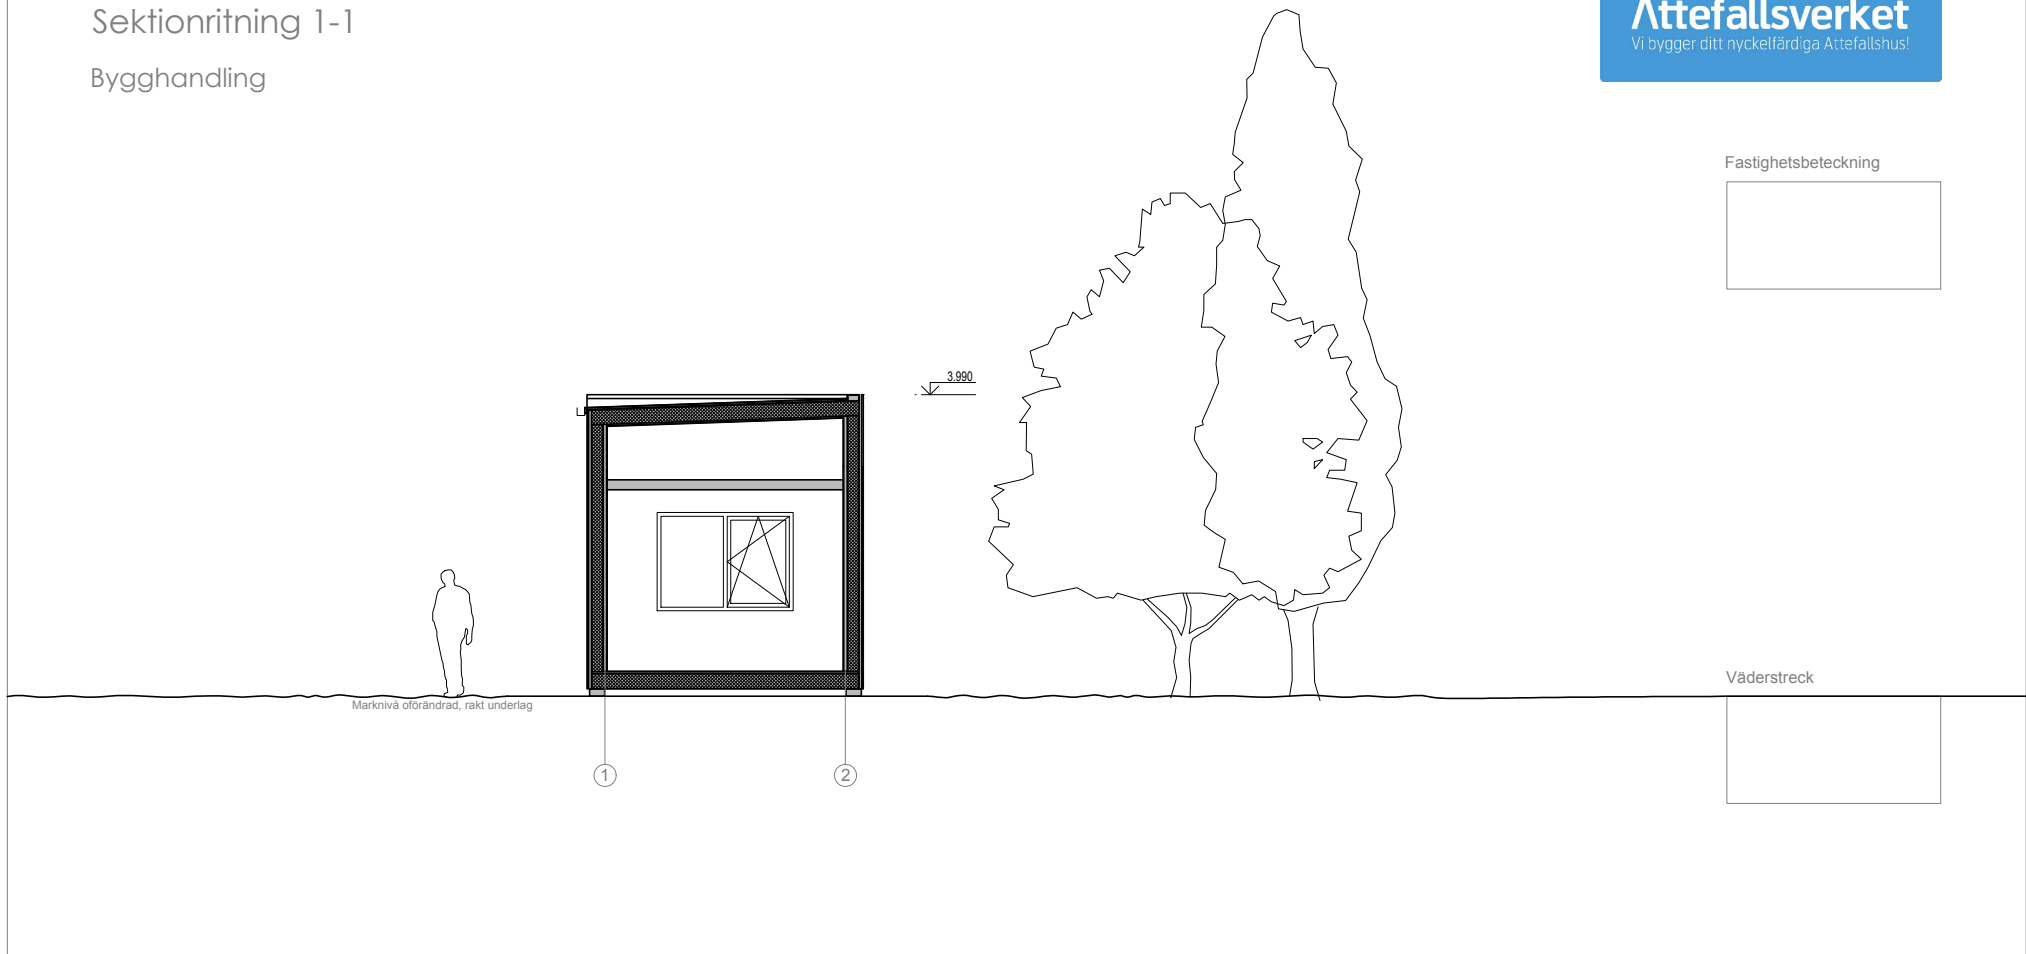

Väderstreck

<p>Attefallshus Sverige AB Orgnr: 559003-4426 Adress: Stockholm/Sverige Telefon: 08-384380 E. post: info@attefallsverket.se</p>			<b>OBJEKT:</b>		Attefallshuset Moderna 2E2	
			<b>TEGN:</b>			
<b>Arkitekt</b>	LS	Lukas Senkus	<b>MÄRKE:</b>		Ark	Totalt
<b>Designer</b>	FY	Ferhat Yildiz	Uppdaterad: 2017-06-10		4	10
<b>Konstruktör</b>	MS	Marius Smidtas				
<b>ETAPP</b>	<b>BYGGMÄSTARE:</b>					
TDP	Attefallshus Sverige AB					

**ANMÄRKNINGAR:**

- ±0,000 befintlig markyta höjd.
- Dimensioner i millimeter, höjd - i meter
- Ej skalenlig
- Ej bygghandlingar
- Äganderätten av dessa ritningar tillhör Attefallsverket.se


# Attefallshuset Exclusive 2E2

## Sektionritning 2-2

Bygghandling



Fastighetsbeteckning

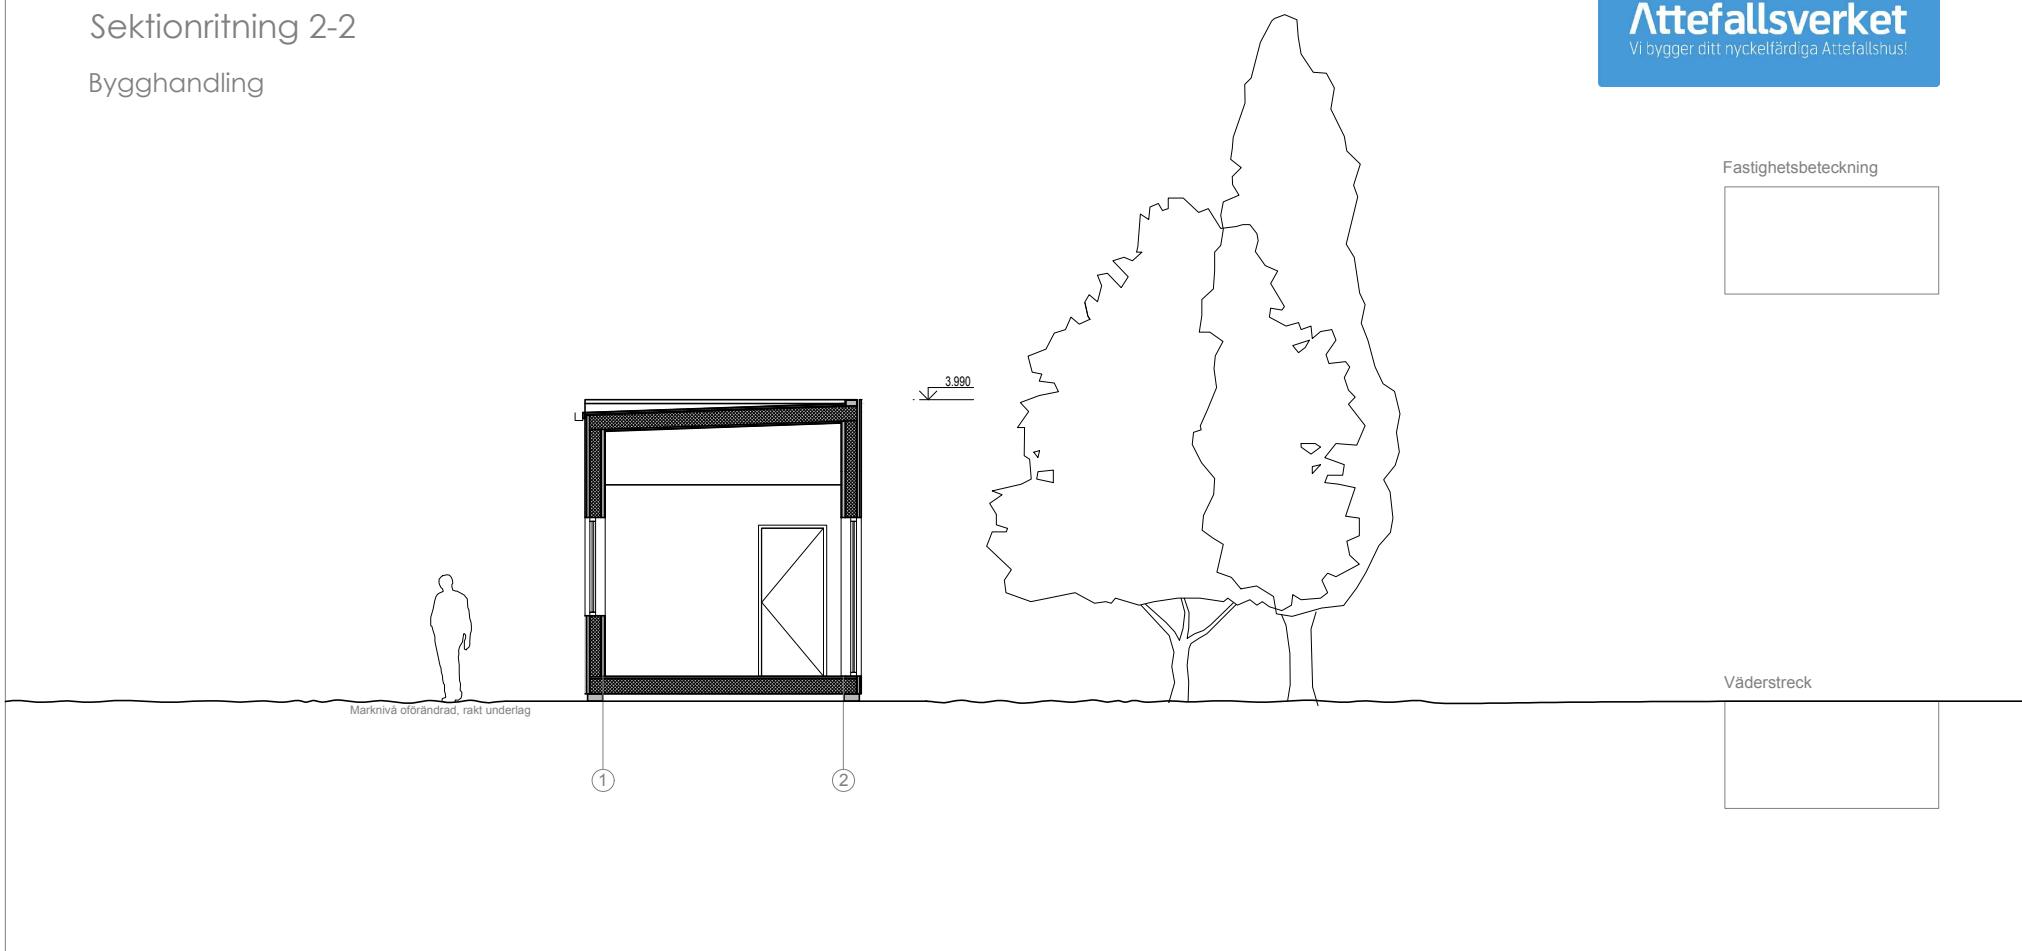

Väderstreck

<p><b>Attefallsverket</b> Vi bygger ditt nyckelfärdiga Attefallshus!</p>			Attefallshus Sverige AB Orgnr: 559003-4426 Adress: Stockholm/Sverige Telefon: 08-384380 E. post: info@attefallsverket.se		<b>OBJEKT:</b>  Attefallshuset Moderna 2E2			
			<b>Arkitekt</b>	LS	Lukas Senkus		<b>TEGN:</b>	
			<b>Designer</b>	FY	Ferhat Yildiz			
<b>Konstruktör</b>	MS	Marius Smidtas		<b>MÄRKE:</b>  Uppdaterad: 2017-06-10				
<b>ETAPP</b>	<b>BYGGMÄSTARE:</b> Attefallshus Sverige AB					Ark	Totalt	
TDP						5	10	

**ANMÄRKNINGAR:**

1. ±0,000 befintlig markyta höjd.
2. Dimensioner i millimeter, höjd - i meter
3. Ej skalenlig
4. Ej bygghandlingar
5. Äganderätten av dessa ritningar tillhör Attefallsverket.se


# Attefallshuset Exclusive 2E2

## Sektionritning 2-2

Bygghandling



Fastighetsbeteckning

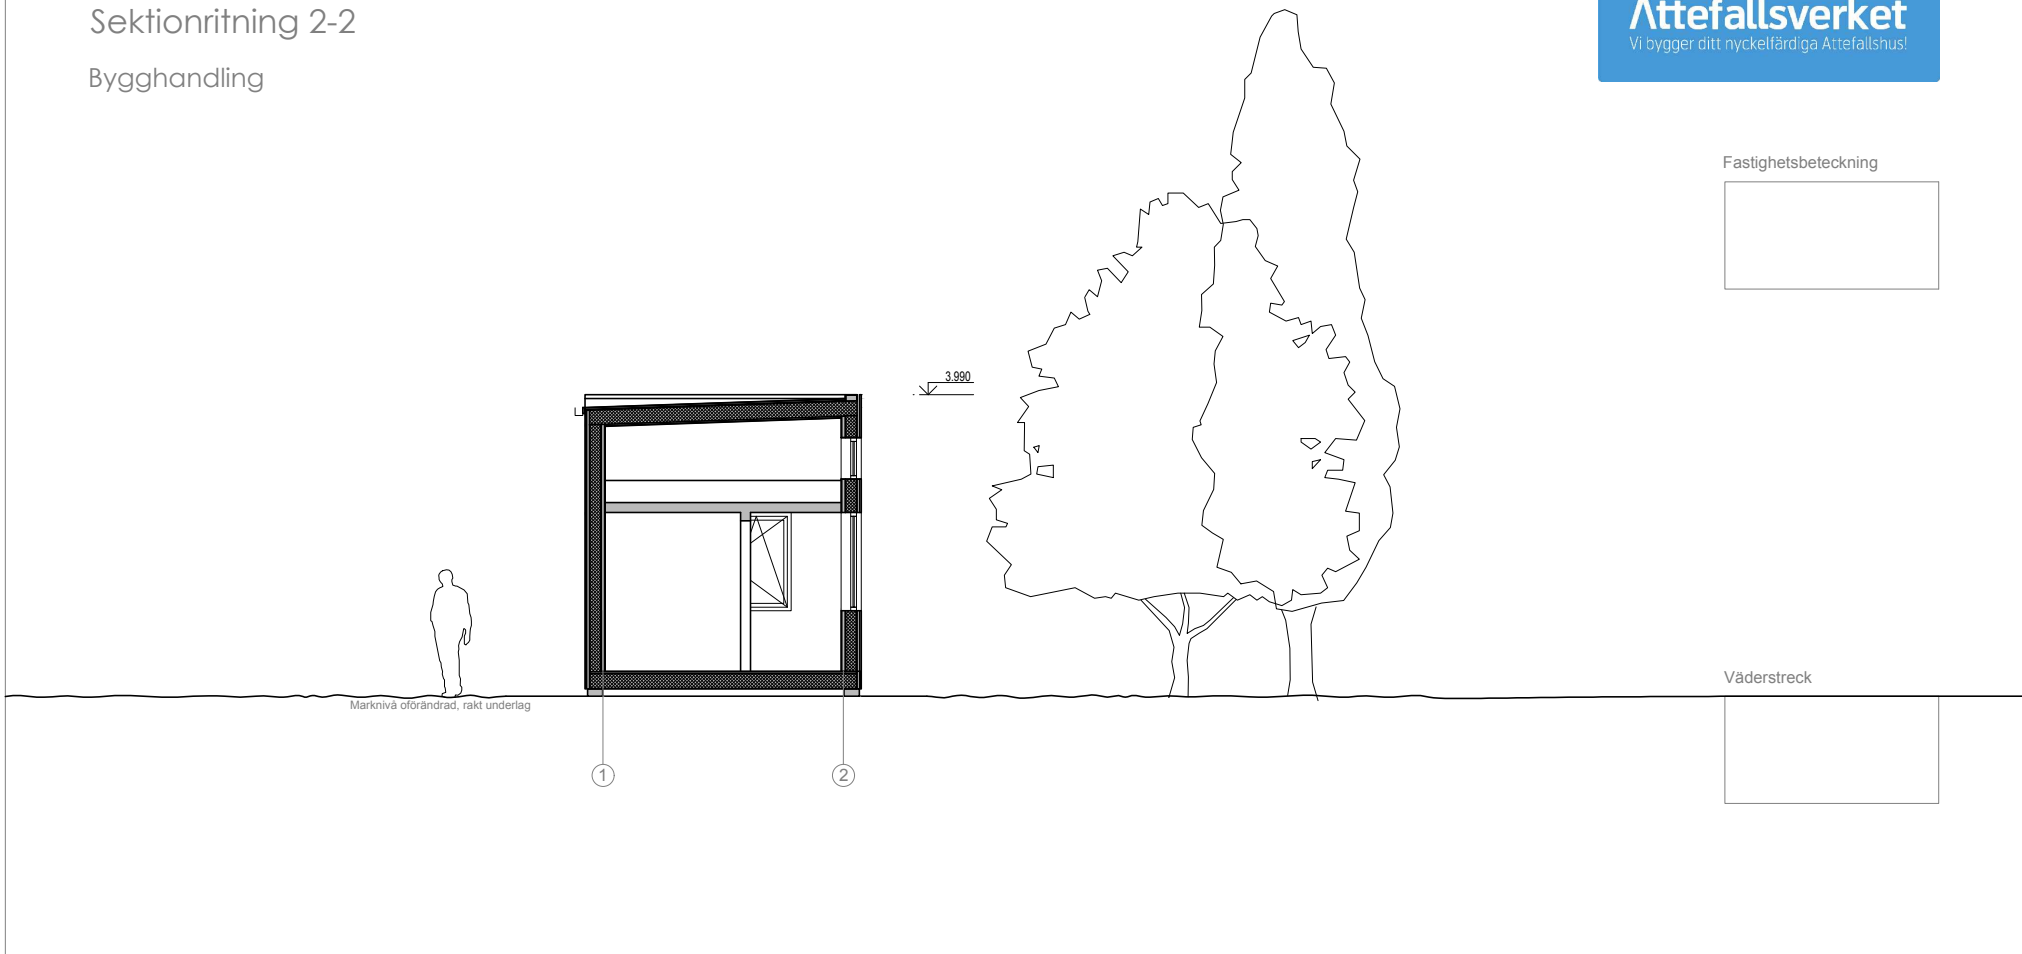

Väderstreck

<p>Attefallshus Sverige AB Orgnr: 559003-4426 Adress: Stockholm/Sverige Telefon: 08-384380 E. post: info@attefallsverket.se</p>			<b>OBJEKT:</b> Attefallshuset Moderna 2E2		
<b>Arkitekt</b> LS Lukas Senkus	<b>Designer</b> FY Ferhat Yildiz	<b>Konstruktör</b> MS Marius Smidtas	<b>TEGN:</b>		
<b>ETAPP</b> TDP	<b>BYGGMÄSTARE:</b> Attefallshus Sverige AB		<b>MÄRKE:</b> Uppdaterad: 2017-06-10	Ark 6	Totalt 10

**ANMÄRKNINGAR:**

- ±0,000 befintlig markyta höjd.
- Dimensioner i millimeter, höjd - i meter
- Ej skalenlig
- Ej bygghandlingar
- Äganderätten av dessa ritningar tillhör Attefallsverket.se

# Attefallshuset Exclusive 2E2


Fasad

Bygghandling

## Attefallsverket

Vi bygger ditt nyckelfärdiga Attefallshus!

Fastighetsbeteckning

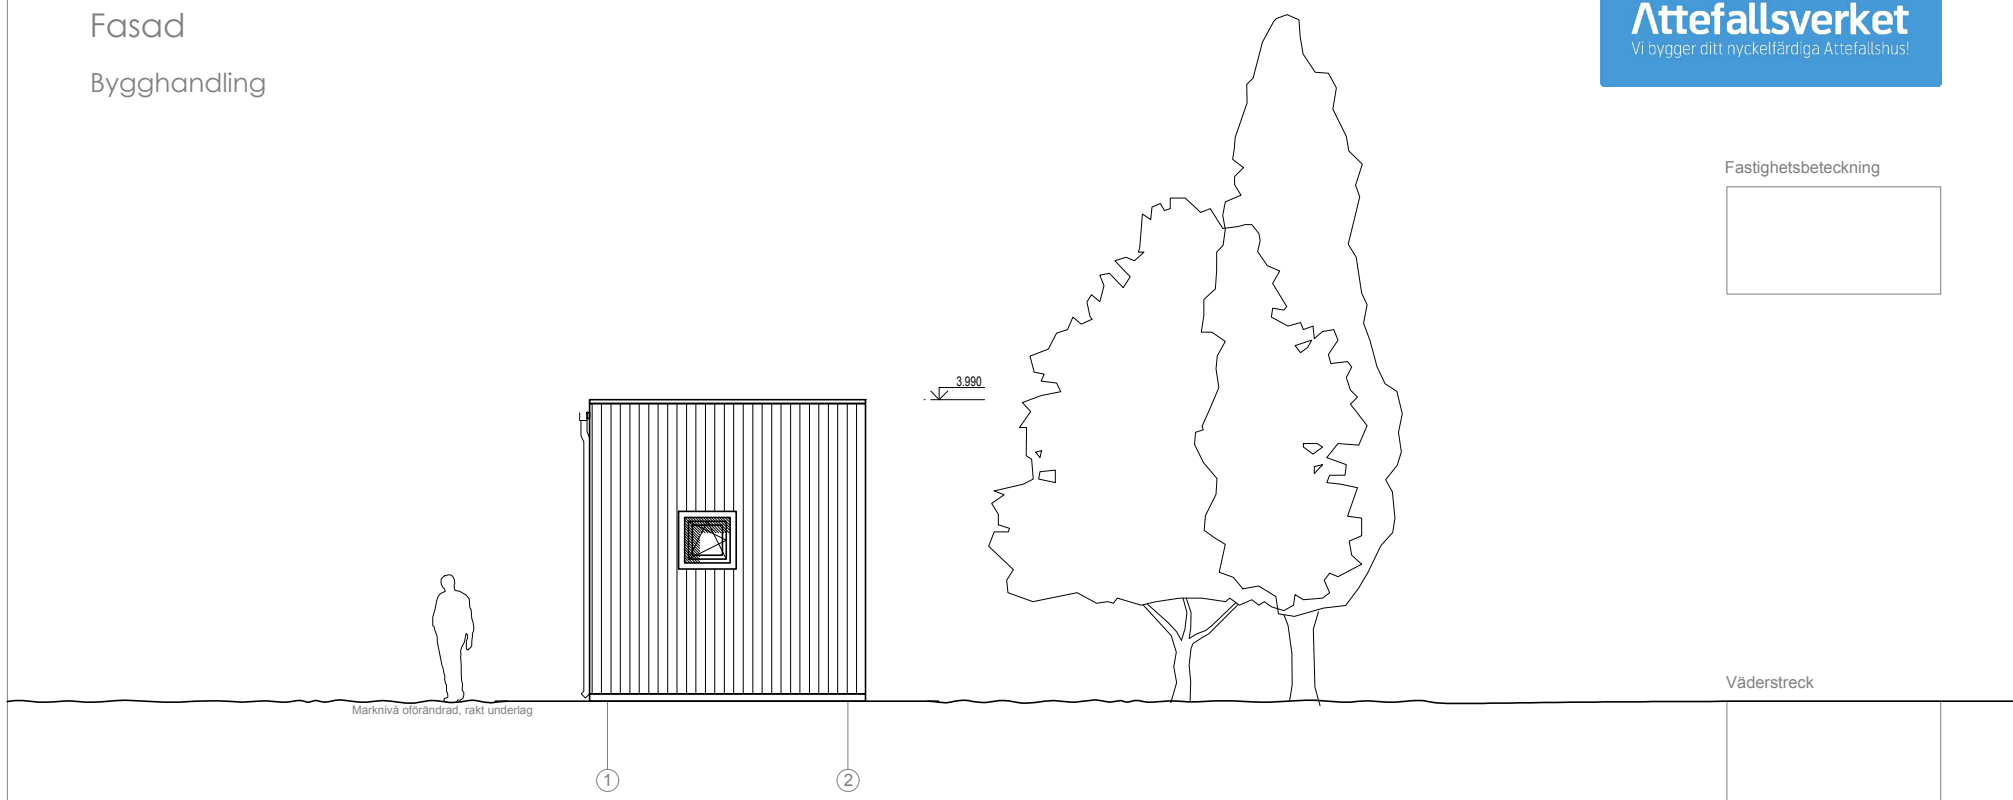

Marknivå oförändrad, rakt underlag

Väderstreck

<b>Attefallsverket</b> Vi bygger ditt nyckelfärdiga Attefallshus!			Attefallshus Sverige AB Orgnr: 559003-4426 Adress: Stockholm/Sverige Telefon: 08-384380 E. post: info@attefallsverket.se		<b>OBJEKT:</b>  Attefallshuset Moderna 2E2	
<b>Arkitekt</b>	LS	Lukas Senkus	<b>TEGN:</b>			
<b>Designer</b>	FY	Ferhat Yildiz				
<b>Konstruktör</b>	MS	Marius Smidtas				
<b>ETAPP</b>	<b>BYGGMÄSTARE:</b>		<b>MÄRKE:</b>		Ark	Totalt
TDP	Attefallshus Sverige AB		Uppdaterad: 2017-06-10		7	10

### ANMÄRKNINGAR:

- ±0,000 befintlig markyta höjd.
- Dimensioner i millimeter, höjd - i meter
- Ej skalenlig
- Ej bygghandlingar
- Äganderätten av dessa ritningar tillhör Attefallsverket.se

# Attefallshuset Exclusive 2E2

Fasad

Bygghandling




Fastighetsbeteckning



3.990



Marknivå oförändrad, rakt underlag

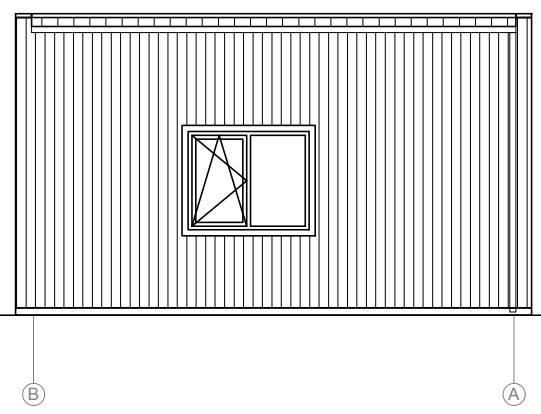

Väderstreck

**ANMÄRKNINGAR:**

1. ±0,000 befintlig markyta höjd.
2. Dimensioner i millimeter, höjd - i meter
3. Ej skalenlig
4. Ej bygghandlingar
5. Äganderätten av dessa ritningar tillhör Attefallsverket.se

<b>Attefallsverket</b> Vi bygger ditt nyckelfärdiga Attefallshus!			Attefallshus Sverige AB Orgnr: 559003-4426 Adress: Stockholm/Sverige Telefon: 08-384380 E. post: info@attefallsverket.se		<b>OBJEKT:</b> Attefallshuset Moderna 2E2		
Arkitekt	LS	Lukas Senkus		<b>TEGN:</b>			
Designer	FY	Ferhat Yildiz					
Konstruktör	MS	Marius Smidtas					
ETAPP	<b>BYGGMÄSTARE:</b>			<b>MÄRKE:</b>		Ark	
TDP	Attefallshus Sverige AB			Uppdaterad: 2017-06-10		Totalt	
				8	10		




# Attefallshuset Exclusive 2E2

Fasad

Bygghandling



Fastighetsbeteckning

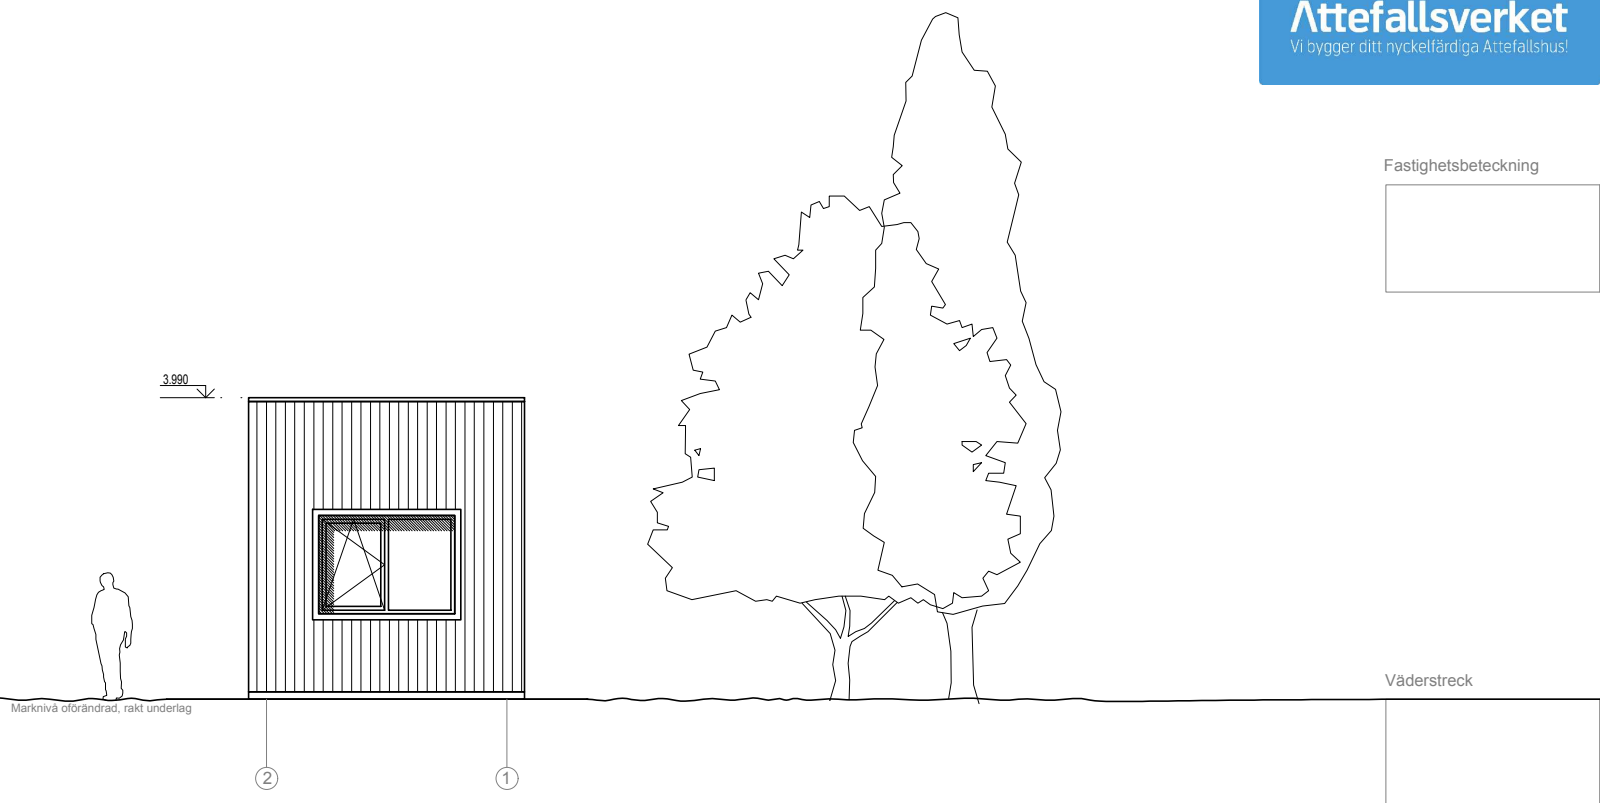

**ANMÄRKNINGAR:**

1. ±0,000 befintlig markyta höjd.
2. Dimensioner i millimeter, höjd - i meter
3. Ej skalenlig
4. Ej bygghandlingar
5. Äganderätten av dessa ritningar tillhör Attefallsverket.se

<p>Attefallshus Sverige AB Orgnr: 559003-4426 Adress: Stockholm/Sverige Telefon: 08-384380 E. post: info@attefallsverket.se</p>			<p><b>OBJEKT:</b></p> <p>Attefallshuset Moderna 2E2</p>			
Arkitekt	LS	Lukas Senkus	<p><b>TEGN:</b></p>			
Designer	FY	Ferhat Yildiz				
Konstruktör	MS	Marius Smidtas				
ETAPP	<p><b>BYGGMÄSTARE:</b></p> <p>Attefallshus Sverige AB</p>		<p><b>MÄRKE:</b></p> <p>Uppdaterad: 2017-06-10</p>		Ark	
TDP					Totalt	
					9	10


# Attefallshuset Exclusive 2E2

Fasad

Bygghandling




Fastighetsbeteckning

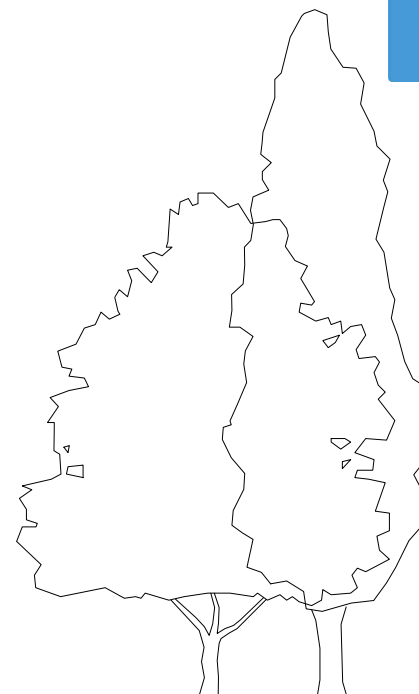

3.990



Marknivå oförändrad, rakt underlag

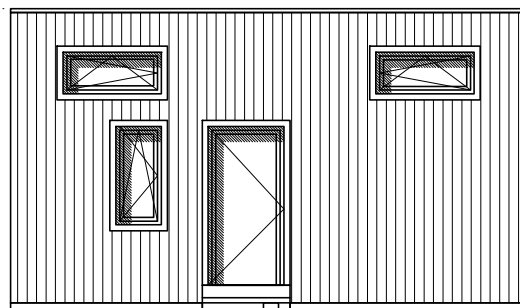

Väderstreck

Ⓑ

Ⓐ

<p>Attefallshus Sverige AB Orgnr: 559003-4426 Adress: Stockholm/Sverige Telefon: 08-384380 E. post: info@attefallsverket.se</p>			<b>OBJEKT:</b> Attefallshuset Moderna 2E2		
<b>ANMÄRKNINGAR:</b> 1. ±0,000 befintlig markyta höjd. 2. Dimensioner i millimeter, höjd - i meter 3. Ej skalenlig 4. Ej bygghandlingar 5. Äganderätten av dessa ritningar tillhör Attefallsverket.se			<b>TEGN:</b>		
Arkitekt	LS	Lukas Senkus	<b>MÄRKE:</b> Uppdaterad: 2017-06-10		
Designer	FY	Ferhat Yildiz			
Konstruktör	MS	Marius Smidtas			
ETAPP	<b>BYGGMÄSTARE:</b> Attefallshus Sverige AB		Ark	Totalt	
TDP			10	10	