


# Attefallshuset Modern 2M1

Planritning

Bygghandling

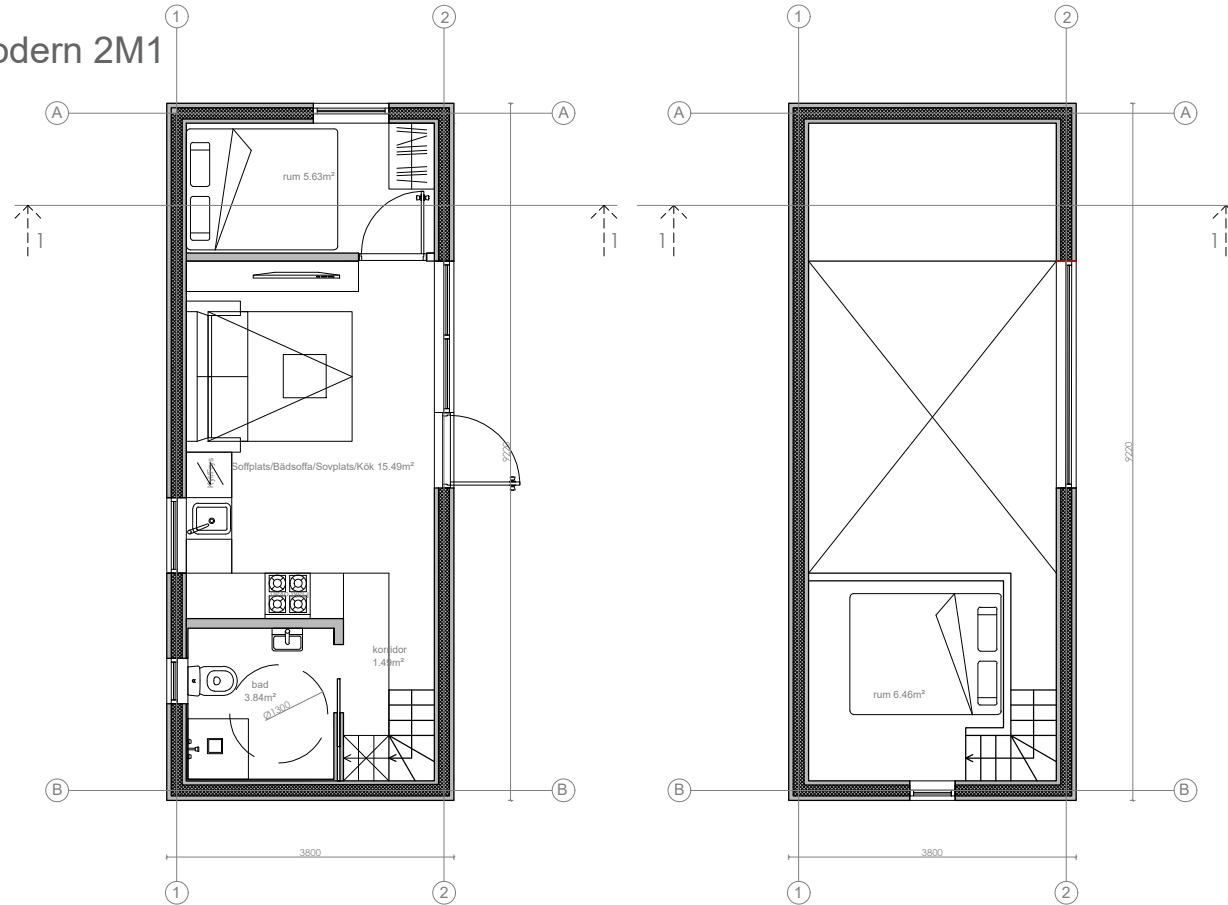

SKALA 1:100 A4



## Attefallsverket

Vi bygger ditt nyckelfärdiga Attefallshus!

Attefallshus Sverige AB  
 Orgnr: 559003-4426  
 Adress: Stockholm/Sverige  
 Telefon: 08-384380  
 E. post: info@attefallsverket.se

OBJEKT:

Attefallshuset Modern 2M1

TEGN:

MÄRKE:

Uppdaterad: 6/13/2018

Ark	Totalt
1	2

### ANMÄRKNINGAR:


- ±0,000 befintlig markyta höjd.
- Dimensioner i millimeter, höjd - i meter
- Ej skalenlig
- Ej bygghandlingar
- Äganderätten av dessa ritningar tillhör Attefallsverket.se

Arkitekt	LS	Lukas Senkus		
Designer	FY	Ferhat Yildiz		
Konstruktör	MS	Marius Smidtas		
ETAPP	<b>BYGGMÄSTARE:</b>			
TDP	Attefallshus Sverige AB			

# Attefallshuset Modern 2M1


Fasad

Bygghandling

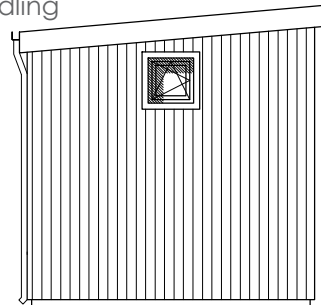


1

2

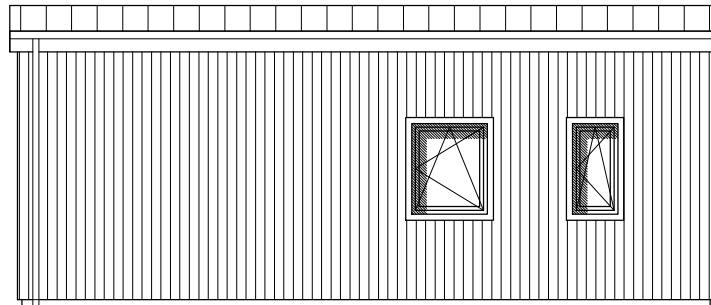


A

B

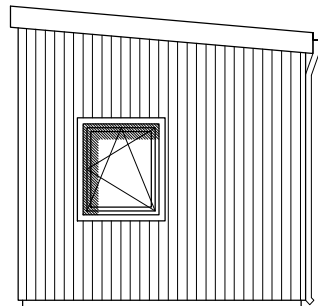


2

1

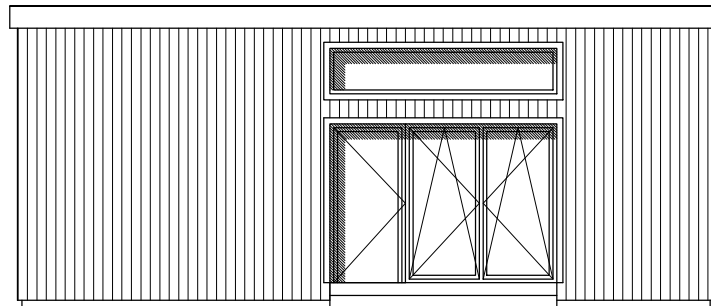

B

A

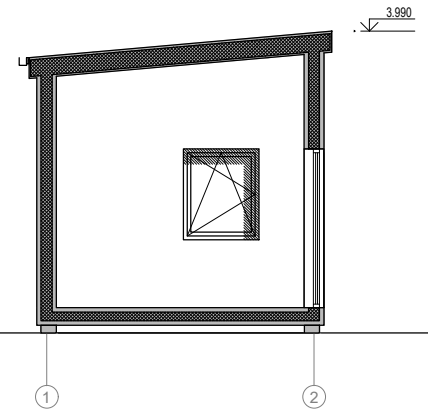

SKALA 1:100 A4



**ANMÄRKNINGAR:**

1. ±0,000 befintlig markyta höjd.
2. Dimensioner i millimeter, höjd - i meter
3. Ej skalenlig
4. Ej bygghandlingar
5. Äganderätten av dessa ritningar tillhör Attefallsverket.se

			Attefallshus Sverige AB Orgnr: 559003-4426 Adress: Stockholm/Sverige Telefon: 08-384380 E. post: info@attefallsverket.se		<b>OBJEKT:</b> Attefallshuset Modern 2M1		
Arkitekt	LS	Lukas Senkus	<b>TEGN:</b>				
Designer	FY	Ferhat Yildiz					
Konstruktör	MS	Marius Smidtas					
ETAPP	<b>BYGGMÄSTARE:</b> Attefallshus Sverige AB		<b>MÄRKE:</b> Uppdaterad: 6/13/2018			Ark	Totalt
TDP						2	2