


Attefallshuset 2BP3

Planritning

Bygghandling

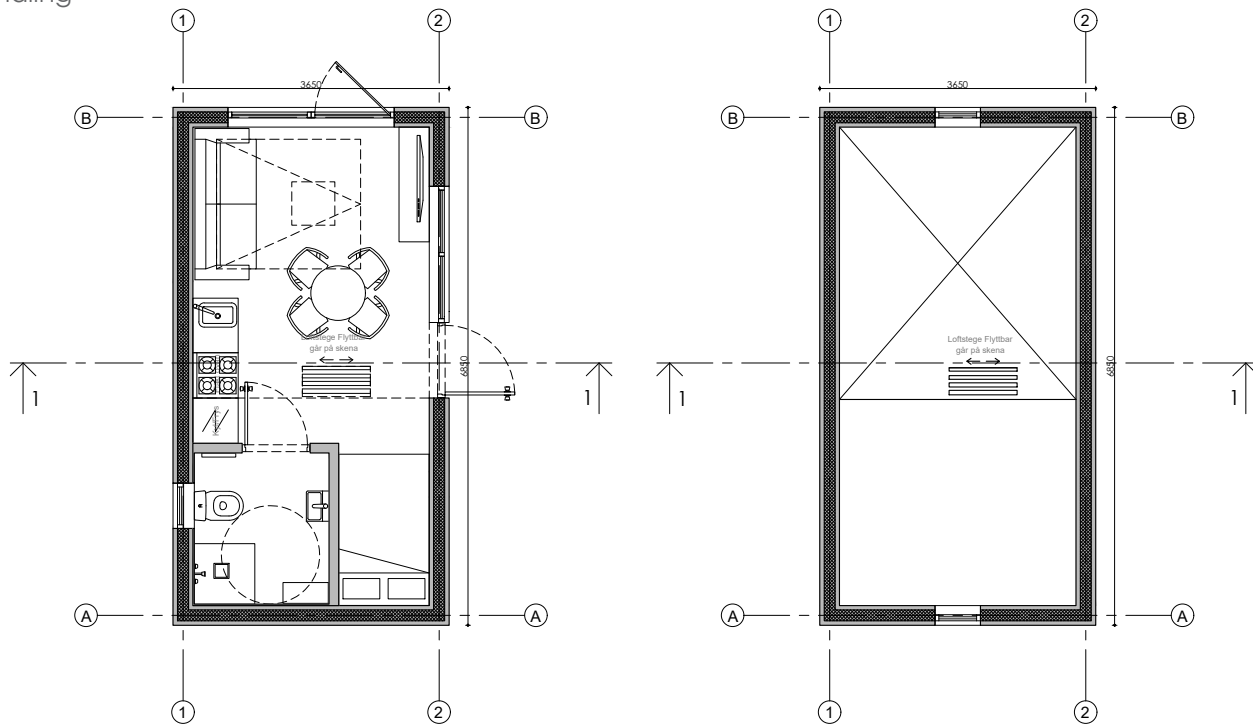

Fastighetsbeteckning



SKALA 1:100 A4



ANMÄRKNINGAR:

1. ±0,000 befintlig markyta höjd.
2. Dimensioner i millimeter, höjd - i meter
3. Ej skalenlig
4. Ej bygghandlingar
5. Äganderätten av dessa ritningar tillhör Attefallsverket.se

<p>Attefallshus Sverige AB Orgnr: 559003-4426 Adress: Stockholm/Sverige Telefon: 08-384380 E. post: info@attefallsverket.se</p>			<p>OBJEKT: Attefallshuset 2BP3</p>		
Arkitekt	LS	Lukas Senkus	<p>TEGN:</p>		
Designer	FY	Ferhat Yildiz			
Konstruktör	MS	Marius Smidtas			
ETAPP	<p>BYGGMÄSTARE: Attefallshus Sverige AB</p>		<p>MÄRKE: Uppdaterad: 1/11/2018</p>		
TDP				Ark	Totalt
				1	2






Attefallshuset 2BP3

Fasad

Bygghandling



Fastighetsbeteckning

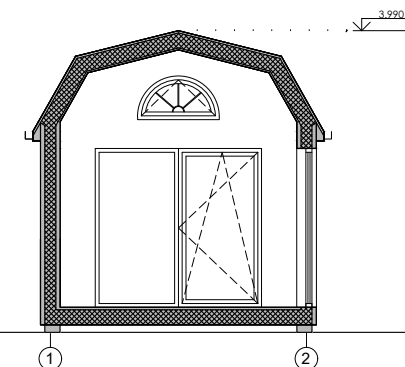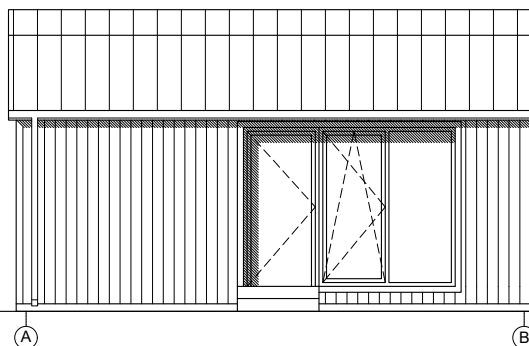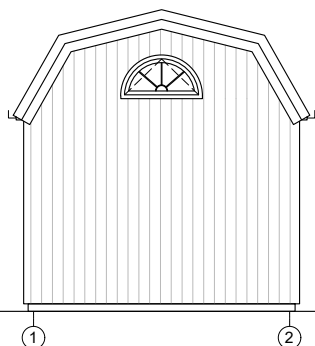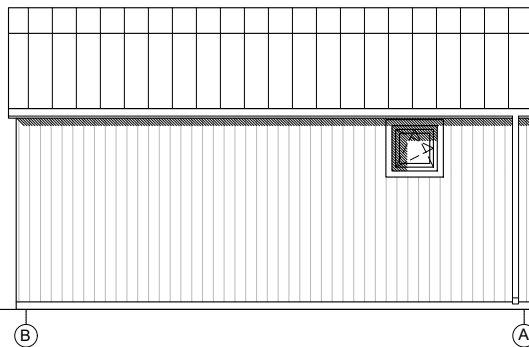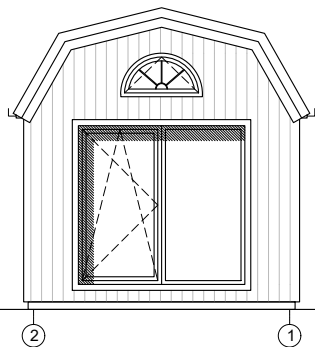

SKALA 1:100 A4



ANMÄRKNINGAR:

1. ±0,000 befintlig markyta höjd.
2. Dimensioner i millimeter, höjd - i meter
3. Ej skalenlig
4. Ej bygghandlingar
5. Äganderätten av dessa ritningar tillhör Attefallsverket.se

<p>Attefallsverket Vi bygger ditt nyckelfärdiga Attefallshus!</p>			Attefallshus Sverige AB Orgnr: 559003-4426 Adress: Stockholm/Sverige Telefon: 08-384380 E. post: info@attefallsverket.se		OBJEKT: Attefallshuset 2BP3	
			Arkitekt LS Lukas Senkus Designer FY Ferhat Yildiz Konstruktör MS Marius Smidtas			TEGN:
ETAPP BYGGMÄSTARE: TDP Attefallshus Sverige AB			MÄRKE: Uppdaterad: 1/11/2018		Ark 2	Totalt 2