


Attefallshuset Classic 1C1

Planritning


Bygghandling

Attefallsverket

Vi bygger ditt nyckelfärdiga Attefallshus!

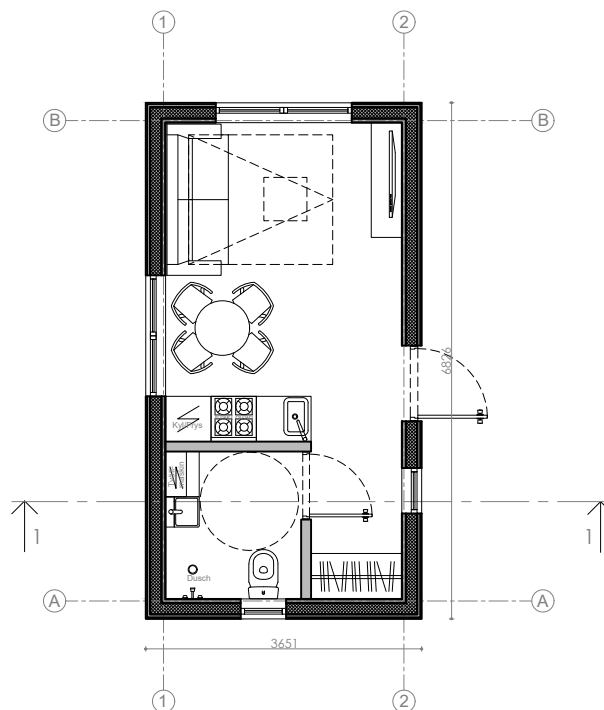

Fastighetsbeteckning

 

SKALA 1:100 A4



Attefallsverket

Vi bygger ditt nyckelfärdiga Attefallshus!

Attefallshus Sverige AB
Orgnr: 559003-4426
Adress: Stockholm/Sverige
Telefon: 08-384380
E. post: info@attefallsverket.se

OBJEKT:

Attefallshuset Classic 1C1

TEGN:

MÄRKE:

Uppdaterad: 2017-04-13

Ark	Totalt
1	2

ANMÄRKNINGAR:

- ±0,000 befintlig markyta höjd.
- Dimensioner i millimeter, höjd - i meter
- Ej skalenlig
- Ej bygghandlingar
- Åganderätten av dessa ritningar tillhör Attefallsverket.se

Arkitekt LS Lukas Senkus

Designer FY Ferhat Yildiz

Konstruktör MS Marius Smidtas

ETAPP **BYGGMÄSTARE:**
TDP Attefallshus Sverige AB






Attefallshuset Classic 1C1

Fasad

Bygghandling



Fastighetsbeteckning

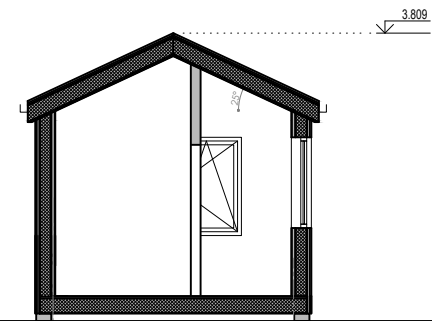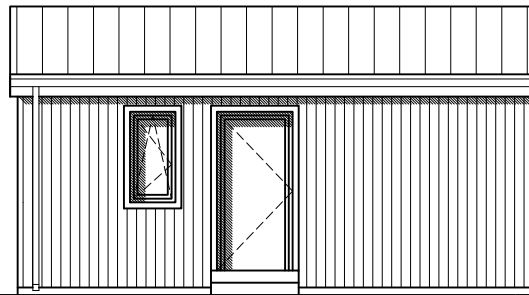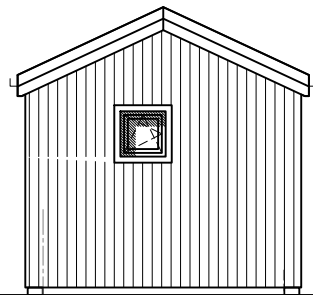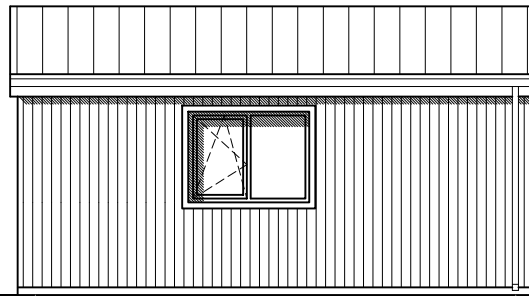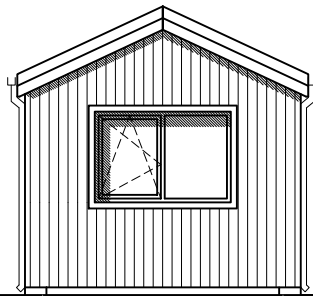

SKALA 1:100 A4



ANMÄRKNINGAR:

1. ±0,000 befintlig markyta höjd.
2. Dimensioner i millimeter, höjd - i meter
3. Ej skalenlig
4. Ej bygghandlingar
5. Äganderätten av dessa ritningar tillhör Attefallsverket.se

<p>Vi bygger ditt nyckelfärdiga Attefallshus!</p>			Attefallshus Sverige AB Orgnr: 559003-4426 Adress: Stockholm/Sverige Telefon: 08-384380 E. post: info@attefallsverket.se		OBJEKT: Attefallshuset Classic 1C1	
Arkitekt LS Lukas Senkus	Designer FY Ferhat Yildiz	Konstruktör MS Marius Smidtas	TEGN:			
ETAPP TDP	BYGGMÄSTARE: Attefallshus Sverige AB		MÄRKE: Uppdaterad: 2017-04-13		Ark 2	Totalt 2