


Attefallshuset Exclusive 2E1

Planritning

Bygghandling

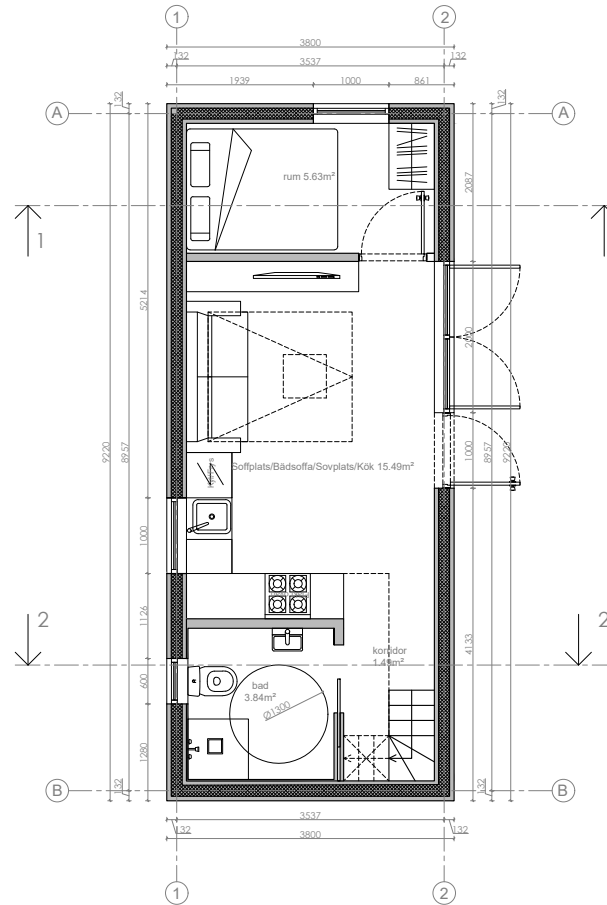

Fastighetsbeteckning



SKALA 1:100 A4




| | | | | | | |
|--|--|--|--|--|--|--------------|
| | | | Attefallshus Sverige AB Orgnr: 559003-4426 Adress: Stockholm/Sverige Telefon: 08-384380 E. post: info@attefallsverket.se | | OBJEKT: Attefallshuset Exclusive 2E1 | |
| ANMÄRKNINGAR: 1. ±0,000 befintlig markyta höjd. 2. Dimensioner i millimeter, höjd - i meter 3. Ej skalenlig 4. Ej bygghandlingar 5. Äganderätten av dessa ritningar tillhör Attefallsverket.se | | | Arkitekt LS Lukas Senkus Designer FY Ferhat Yildiz Konstruktör MS Marius Smidtas | | TEGN: | |
| ETAPP BYGGMÄSTARE: TDP Attefallshus Sverige AB | | | MÄRKE: Uppdaterad: 11/20/2017 | | Ark 1 | Totalt 13 |

Attefallshuset Exclusive 2E1

Planritning

Bygghandling

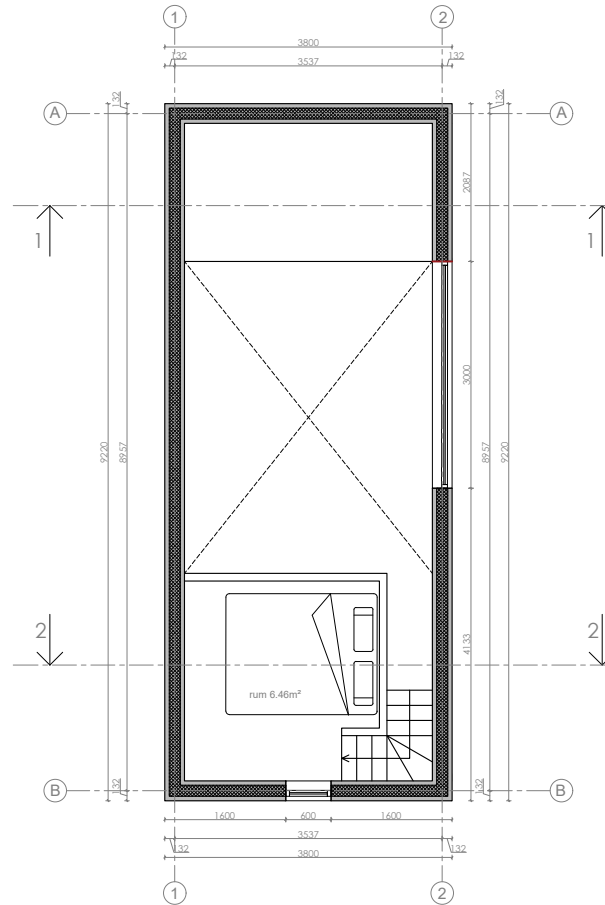

Fastighetsbeteckning



SKALA 1:100 A4



| | | | | | | | | |
|--|--|--|--|--|--|--|--|--|
|  Vi bygger ditt nyckelfärdiga Attefallshus! | | | Attefallshus Sverige AB Orgnr: 559003-4426 Adress: Stockholm/Sverige Telefon: 08-384380 E. post: info@attefallsverket.se | | | OBJEKT: Attefallshuset Exclusive 2E1 | | |
| Arkitekt LS Lukas Senkus | | | TEGN: | | | | | |
| Designer FY Ferhat Yildiz | | | | | | | | |
| Konstruktör MS Marius Smidtas | | | | | | | | |
| ETAPP BYGGMÄSTARE: | | | MÄRKE: | | | Ark Totalt | | |
| TDP Attefallshus Sverige AB | | | Uppdaterad: 11/20/2017 | | | 2 13 | | |


ANMÄRKNINGAR:

- ±0,000 befintlig markyta höjd.
- Dimensioner i millimeter, höjd - i meter
- Ej skalenlig
- Ej bygghandlingar
- Äganderätten av dessa ritningar tillhör Attefallsverket.se

Attefallshuset Exclusive 2E1

Takritning

Bygghandling

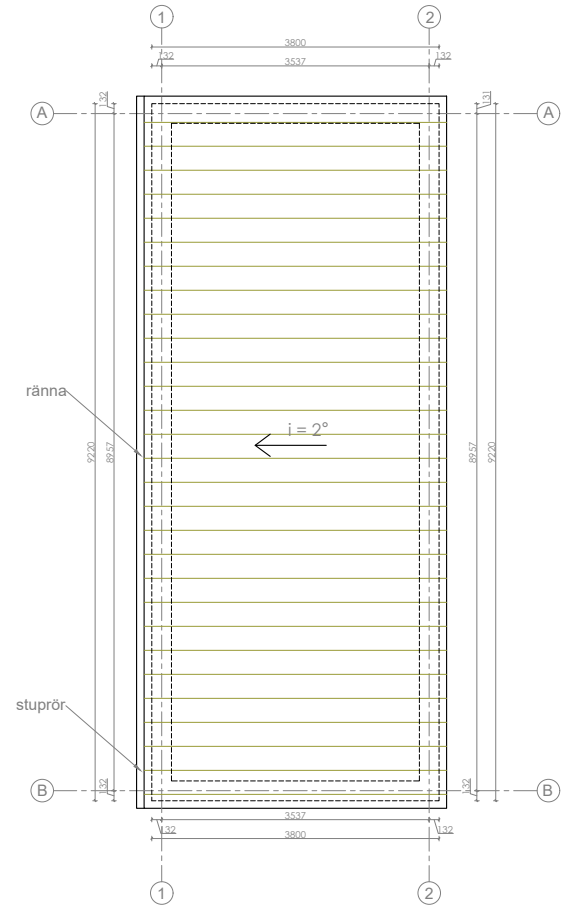

Fastighetsbeteckning



ANMÄRKNINGAR:


1. ±0,000 befintlig markyta höjd.
2. Dimensioner i millimeter, höjd - i meter
3. Ej skalenlig
4. Ej bygghandlingar
5. Äganderätten av dessa ritningar tillhör Attefallsverket.se

| | | | | | |
|---|--|--|--|--|---------------------|
| <p>Vi bygger ditt nyckelfärdiga Attefallshus!</p> | | Attefallshus Sverige AB Orgnr: 559003-4426 Adress: Stockholm/Sverige Telefon: 08-384380 E. post: info@attefallsverket.se | | OBJEKT: Attefallshuset Exclusive 2E1 | |
| | | Arkitekt LS Lukas Senkus Designer FY Ferhat Yildiz Konstruktör MS Marius Smidtas | | TEGN: | |
| ETAPP | BYGGMÄSTARE: Attefallshus Sverige AB | | | MÄRKE: Uppdaterad: 11/20/2017 | |
| TDP | | | | Ark 3 | Totalt 13 |

Attefallshuset Exclusive 2E1

Planritning

Bygghandling

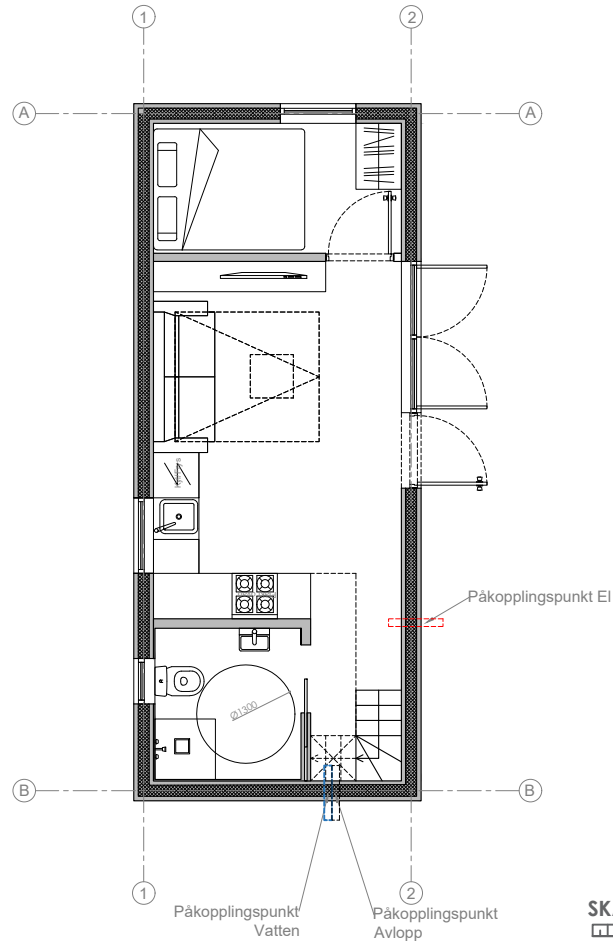

Fastighetsbeteckning

SKALA 1:100 A4



ANMÄRKNINGAR:

1. ±0,000 befintlig markyta höjd.
2. Dimensioner i millimeter, höjd - i meter
3. Ej skalenlig
4. Ej bygghandlingar
5. Äganderätten av dessa ritningar tillhör Attefallsverket.se

| | | | | | |
|--------------------|--|--|--|--|------------------------|
| | | Attefallshus Sverige AB Orgnr: 559003-4426 Adress: Stockholm/Sverige Telefon: 08-384380 E. post: info@attefallsverket.se | | OBJEKT: Attefallshuset Exclusive 2E1 | |
| Arkitekt | LS | Lukas Senkus | | TEGN: | |
| Designer | FY | Ferhat Yildiz | | | |
| Konstruktör | MS | Marius Smidtas | | | |
| ETAPP | BYGGMÄSTARE: Attefallshus Sverige AB | | | MÄRKE: | Uppdaterad: 11/20/2017 |
| TDP | | | | Ark | Totalt |
| | | | | 4 | 13 |


Attefallshuset Exclusive 2E1

Sektionritning 1-1

Bygghandling



Fastighetsbeteckning

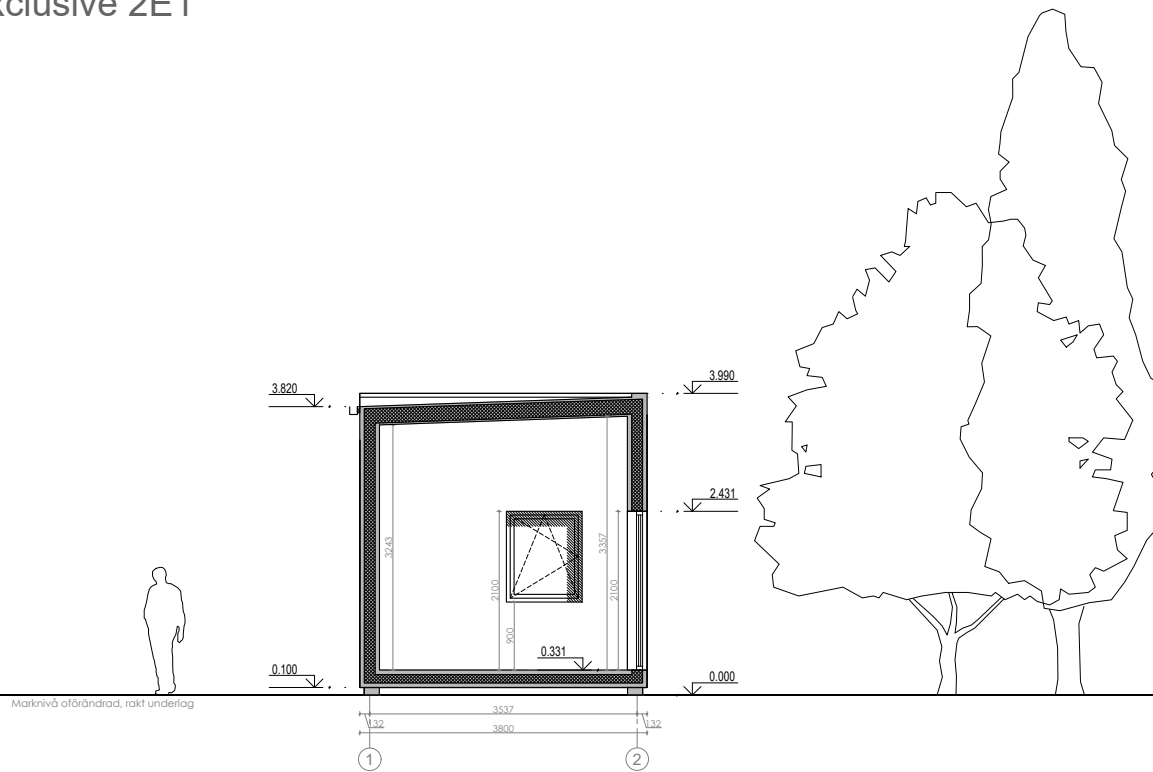

SKALA 1:100 A4



ANMÄRKNINGAR:

- ±0,000 befintlig markyta höjd.
- Dimensioner i millimeter, höjd - i meter
- Ej skalenlig
- Ej bygghandlingar
- Äganderätten av dessa ritningar tillhör Attefallsverket.se

| | | | | | | |
|-------------|--|----------------|--|--|--|--------|
| | | | Attefallshus Sverige AB Orgnr: 559003-4426 Adress: Stockholm/Sverige Telefon: 08-384380 E. post: info@attefallsverket.se | | OBJEKT: Attefallshuset Exclusive 2E1 | |
| Arkitekt | LS | Lukas Senkus | TEGN: | | | |
| Designer | FY | Ferhat Yildiz | | | | |
| Konstruktör | MS | Marius Smidtas | | | | |
| ETAPP | BYGGMÄSTARE: Attefallshus Sverige AB | | MÄRKE: Uppdaterad: 11/20/2017 | | Ark | Totalt |
| TDP | | | | | 5 | 13 |


Attefallshuset Exclusive 2E1

Sektionritning 2-2

Bygghandling



Fastighetsbeteckning

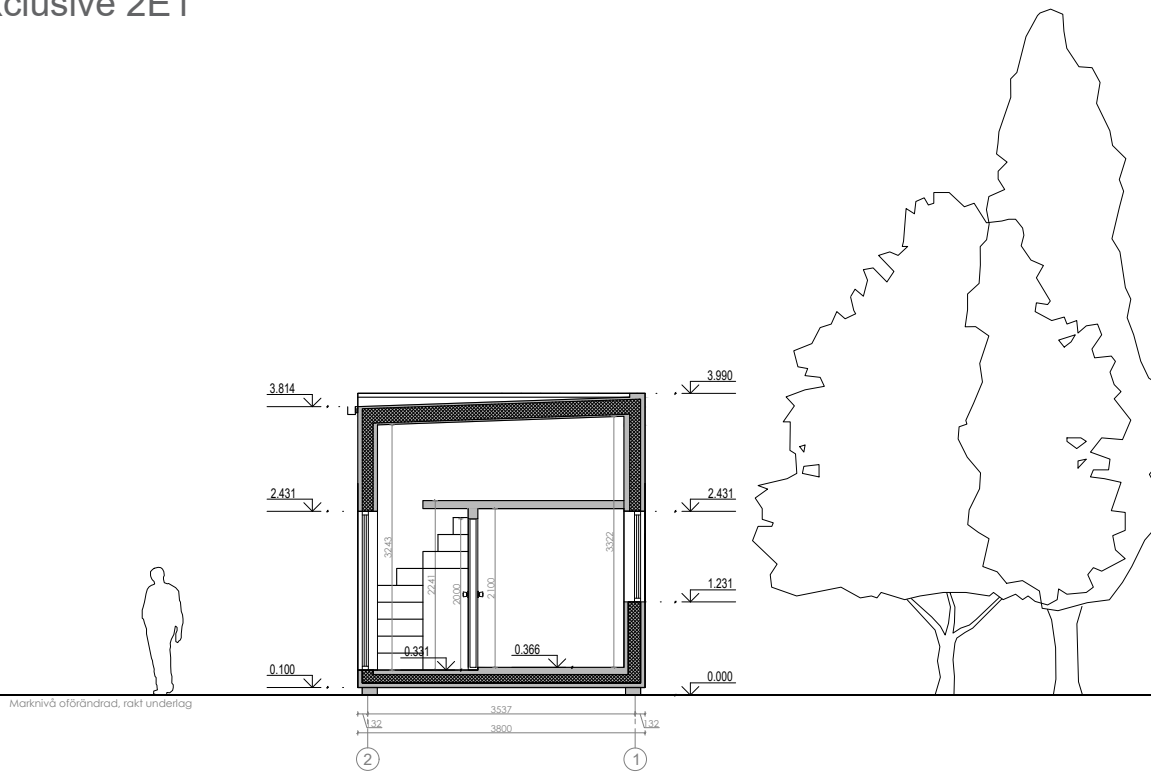

ANMÄRKNINGAR:

- ±0,000 befintlig markyta höjd.
- Dimensioner i millimeter, höjd - i meter
- Ej skalenlig
- Ej bygghandlingar
- Äganderätten av dessa ritningar tillhör Attefallsverket.se

| | | | | | | |
|---|--|----------------|--|--|--|--------|
| <p>Vi bygger ditt nyckelfärdiga Attefallshus!</p> | | | Attefallshus Sverige AB Orgnr: 559003-4426 Adress: Stockholm/Sverige Telefon: 08-384380 E. post: info@attefallsverket.se | | OBJEKT: Attefallshuset Exclusive 2E1 | |
| Arkitekt | LS | Lukas Senkus | TEGN: | | | |
| Designer | FY | Ferhat Yildiz | | | | |
| Konstruktör | MS | Marius Smidtas | | | | |
| ETAPP | BYGGMÄSTARE: Attefallshus Sverige AB | | MÄRKE: Uppdaterad: 11/20/2017 | | Ark | Totalt |
| TDP | | | | | 6 | 13 |


Attefallshuset Exclusive 2E1

Fasad

Bygghandling



Fastighetsbeteckning

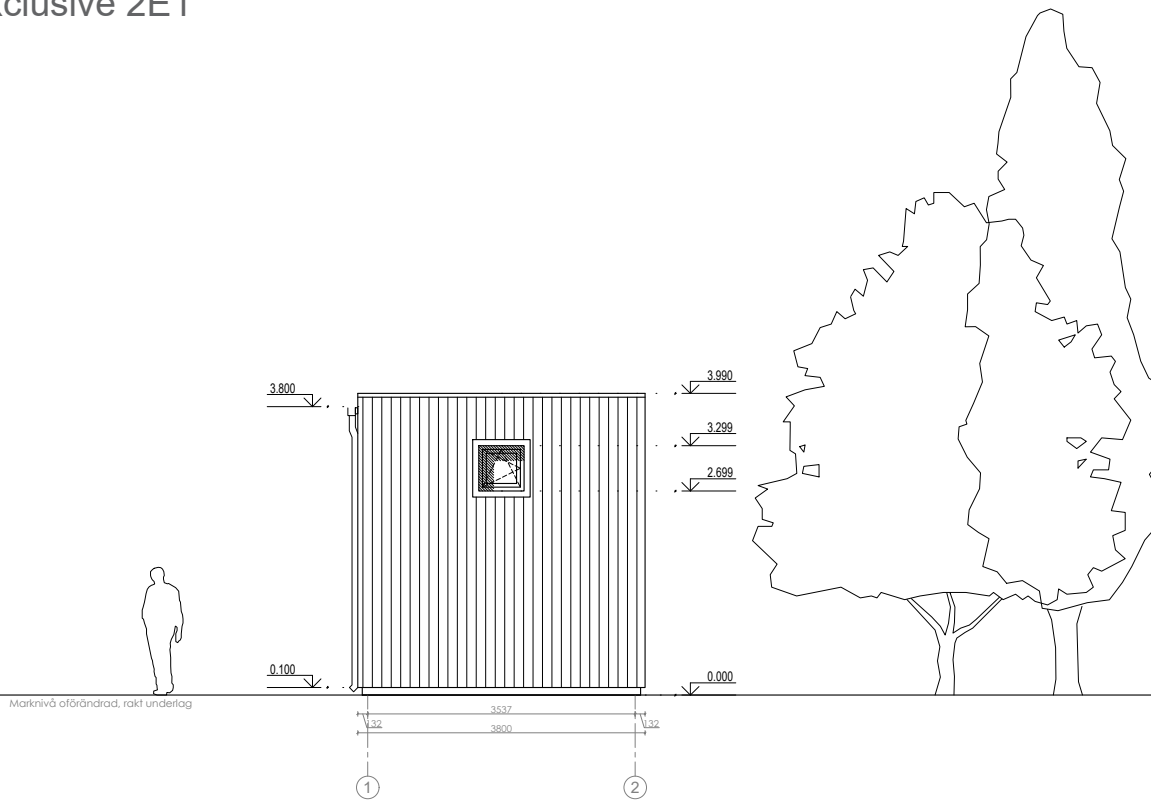

ANMÄRKNINGAR:

1. ±0,000 befintlig markyta höjd.
2. Dimensioner i millimeter, höjd - i meter
3. Ej skalenlig
4. Ej bygghandlingar
5. Äganderätten av dessa ritningar tillhör Attefallsverket.se

| | | | | | | |
|-------------|--|----------------|--|--|--|--------|
| | | | Attefallshus Sverige AB Orgnr: 559003-4426 Adress: Stockholm/Sverige Telefon: 08-384380 E. post: info@attefallsverket.se | | OBJEKT: Attefallshuset Exclusive 2E1 | |
| Arkitekt | LS | Lukas Senkus | TEGN: | | | |
| Designer | FY | Ferhat Yildiz | | | | |
| Konstruktör | MS | Marius Smidtas | | | | |
| ETAPP | BYGGMÄSTARE: Attefallshus Sverige AB | | MÄRKE: Uppdaterad: 11/20/2017 | | Ark | Totalt |
| TDP | | | | | 7 | 13 |


Attefallshuset Exclusive 2E1

Fasad

Bygghandling



Fastighetsbeteckning

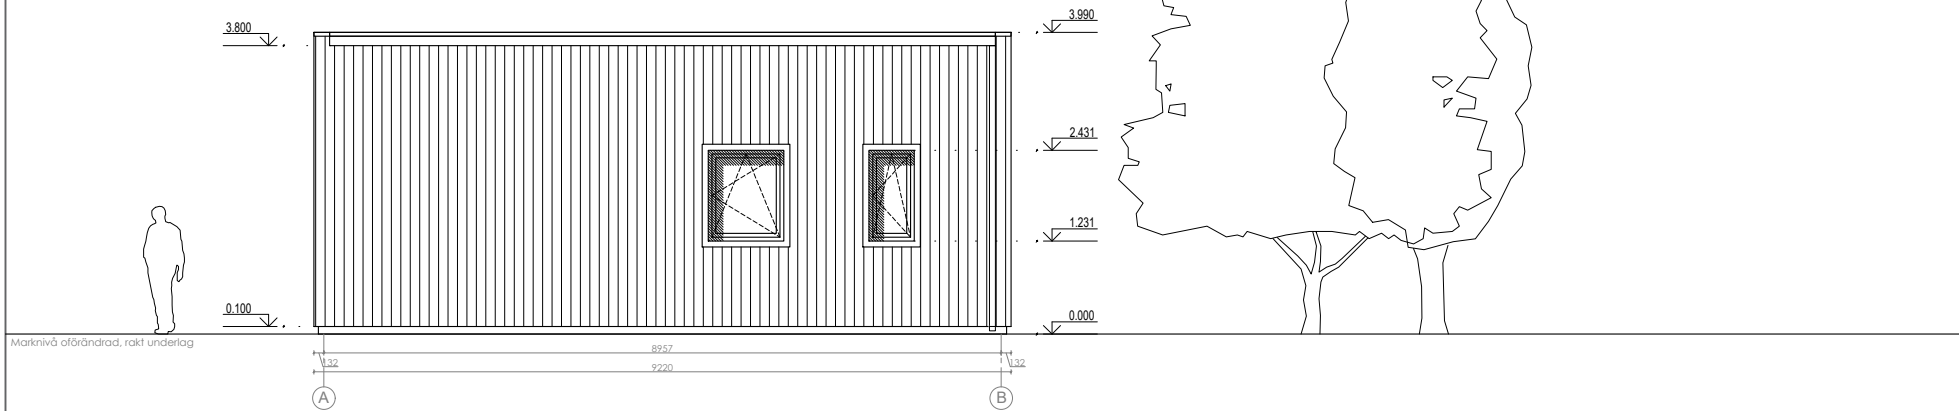

ANMÄRKNINGAR:

1. ±0,000 befintlig markyta höjd.
2. Dimensioner i millimeter, höjd - i meter
3. Ej skalenlig
4. Ej bygghandlingar
5. Äganderätten av dessa ritningar tillhör Attefallsverket.se

| | | | | | | |
|-------------|--|----------------|--|---|--|--|
| | | | Attefallshus Sverige AB Orgnr: 559003-4426 Adress: Stockholm/Sverige Telefon: 08-384380 E. post: info@attefallsverket.se | | OBJEKT: Attefallshuset Exclusive 2E1 | |
| Arkitekt | LS | Lukas Senkus | | TEGN: | | |
| Designer | FY | Ferhat Yildiz | | | | |
| Konstruktör | MS | Marius Smidtas | | | | |
| ETAPP | BYGGMÄSTARE: Attefallshus Sverige AB | | | MÄRKE: Uppdaterad: 11/20/2017 | | |
| TDP | | | | Ark | Totalt | |
| | | | | 8 | 13 | |


Attefallshuset Exclusive 2E1

Fasad

Bygghandling



Fastighetsbeteckning

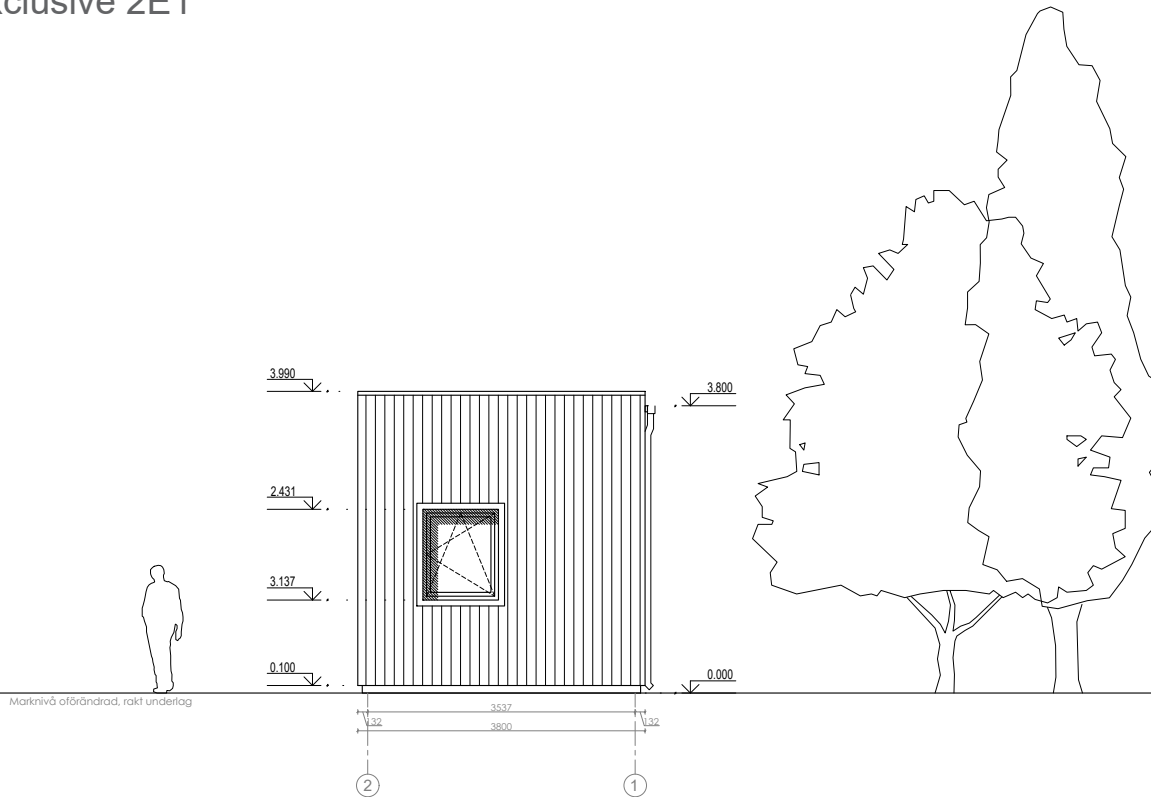

ANMÄRKNINGAR:

1. ±0,000 befintlig markyta höjd.
2. Dimensioner i millimeter, höjd - i meter
3. Ej skalenlig
4. Ej bygghandlingar
5. Äganderätten av dessa ritningar tillhör Attefallsverket.se

| | | | | |
|---|-------------------------|------------------------------|------------------------|--------|
| <p>Attefallshus Sverige AB Orgnr: 559003-4426 Adress: Stockholm/Sverige Telefon: 08-384380 E. post: info@attefallsverket.se</p> | | OBJEKT: | | |
| | | Attefallshuset Exclusive 2E1 | | |
| Arkitekt | LS | Lukas Senkus | | |
| Designer | FY | Ferhat Yildiz | | |
| Konstruktör | MS | Marius Smidtas | | |
| ETAPP | BYGGMÄSTARE: | | MÄRKE: | |
| TDP | Attefallshus Sverige AB | | | |
| | | | Uppdaterad: 11/20/2017 | |
| | | | Ark | Totalt |
| | | | 9 | 13 |


Attefallshuset Exclusive 2E1

Fasad

Bygghandling



Fastighetsbeteckning

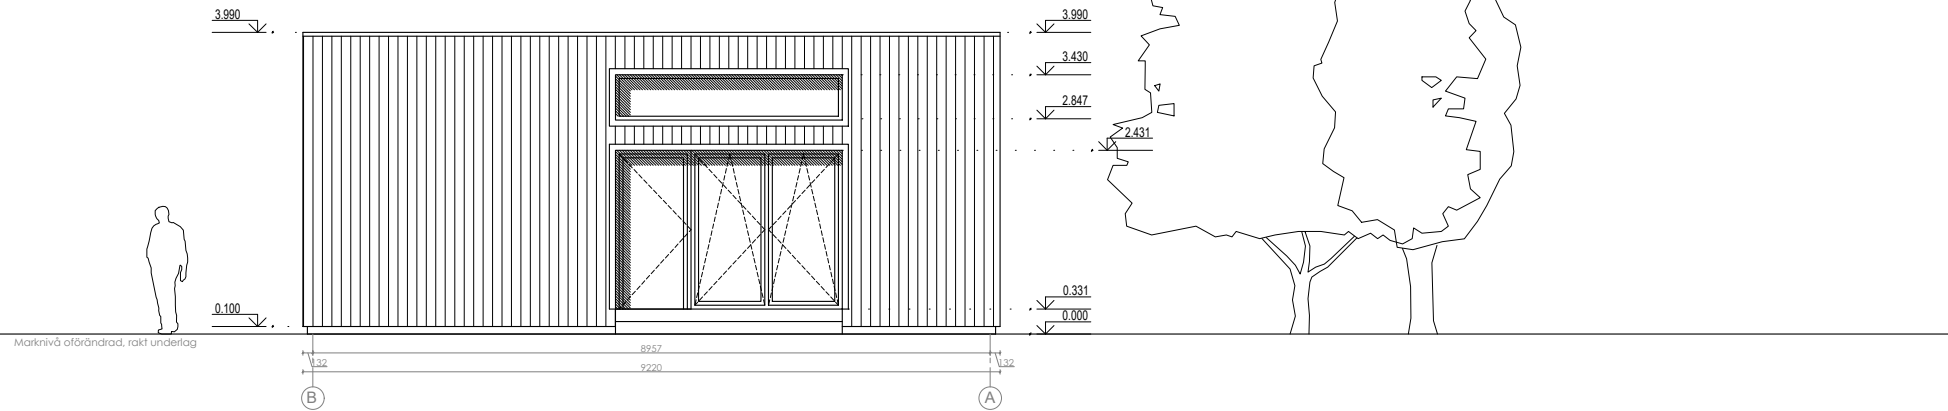

ANMÄRKNINGAR:


- ±0,000 befintlig markyta höjd.
- Dimensioner i millimeter, höjd - i meter
- Ej skalenlig
- Ej bygghandlingar
- Äganderätten av dessa ritningar tillhör Attefallsverket.se

| | | | | | | |
|-------------|--|----------------|--|--|--|--------|
| | | | Attefallshus Sverige AB Orgnr: 559003-4426 Adress: Stockholm/Sverige Telefon: 08-384380 E. post: info@attefallsverket.se | | OBJEKT: Attefallshuset Exclusive 2E1 | |
| Arkitekt | LS | Lukas Senkus | TEGN: | | | |
| Designer | FY | Ferhat Yildiz | | | | |
| Konstruktör | MS | Marius Smidtas | | | | |
| ETAPP | BYGGMÄSTARE: Attefallshus Sverige AB | | MÄRKE: Uppdaterad: 11/20/2017 | | Ark | Totalt |
| TDP | | | | | 10 | 13 |

Attefallshuset Exclusive 2E1

Grund/plint ritning

Bygghandling

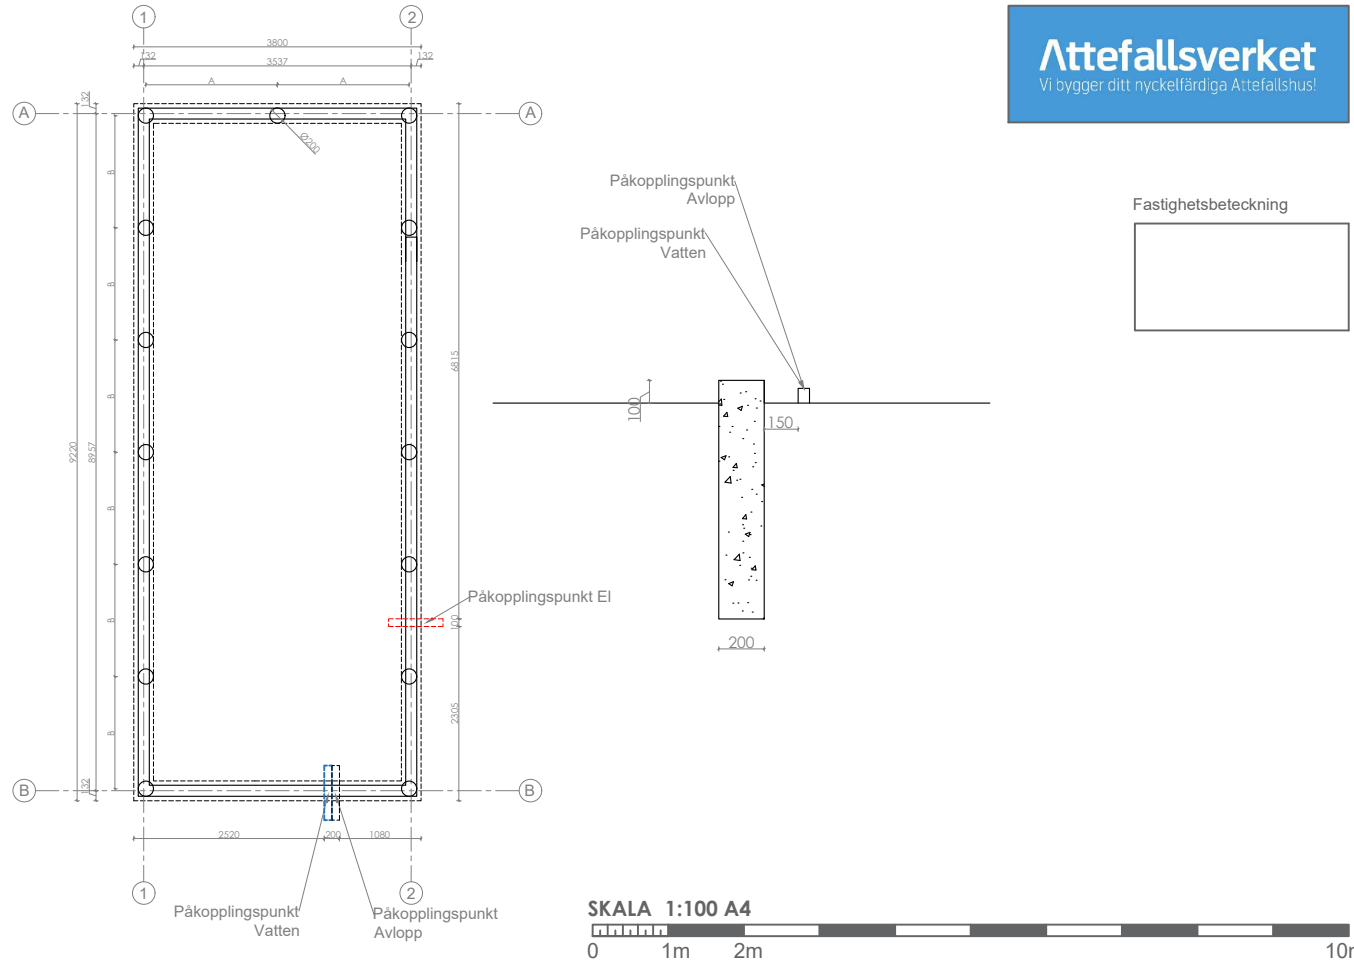

ANMÄRKNINGAR:


1. ±0,000 befintlig markyta höjd.
2. Dimensioner i millimeter, höjd - i meter
3. Ej skalenlig
4. Ej bygghandlingar
5. Äganderätten av dessa ritningar tillhör Attefallsverket.se

| | | | | | |
|--------------------|--|--|--|--|--------|
| | | Attefallshus Sverige AB Orgnr: 559003-4426 Adress: Stockholm/Sverige Telefon: 08-384380 E. post: info@attefallsverket.se | | OBJEKT: Attefallshuset Exclusive 2E1 | |
| Arkitekt | LS | Lukas Senkus | | TEGN: | |
| Designer | FY | Ferhat Yildiz | | | |
| Konstruktör | MS | Marius Smidtas | | | |
| ETAPP | BYGGMÄSTARE: Attefallshus Sverige AB | | | MÄRKE: | Ark |
| TDP | | | | Uppdaterad: 11/20/2017 | Totalt |
| | | | | 11 | 13 |

Attefallshuset Exclusive 2E1

elektrisk plan 1

Bygghandling

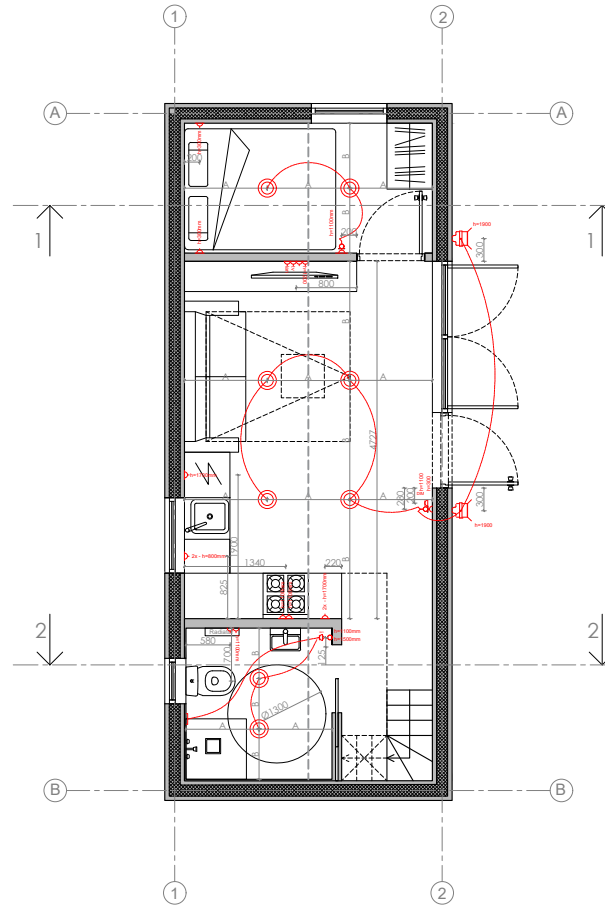

Fastighetsbeteckning

| | Facade | Item | Amount |
|--|--------|------------------------------|--------|
| | | Lighting fixture | 8 |
| | | Outside lamps | 2 |
| | | Socket | 16 |
| | | Wire | 1 |
| | | Single key switch | 1 |
| | | Double key switch | 2 |
| | | Dimmer | 1 |
| | | Rheostat | 1 |
| | | TV socket | 1 |
| | | LAN socket | 1 |
| | | Electricity distribution box | 1 |

SKALA 1:100 A4



| | | | | | | |
|---|-------------------------|----------------|------------------------|--|------------------------------|--------|
| <p>Attefallshus Sverige AB Orgnr: 559003-4426 Adress: Stockholm/Sverige Telefon: 08-384380 E. post: info@attefallsverket.se</p> | | | OBJEKT: | | Attefallshuset Exclusive 2E1 | |
| | | | TEGN: | | | |
| Arkitekt | LS | Lukas Senkus | MÄRKE: | | Ark | Totalt |
| Designer | FY | Ferhat Yildiz | Uppdaterad: 11/20/2017 | | 12 | 13 |
| Konstruktör | MS | Marius Smidtas | | | | |
| ETAPP | BYGGMÄSTARE: | | | | | |
| TDP | Attefallshus Sverige AB | | | | | |


ANMÄRKNINGAR:

- ±0,000 befintlig markyta höjd.
- Dimensioner i millimeter, höjd - i meter
- Ej skalenlig
- Ej bygghandlingar
- Äganderätten av dessa ritningar tillhör Attefallsverket.se

Attefallshuset Exclusive 2E1

elektrisk plan 1

Bygghandling

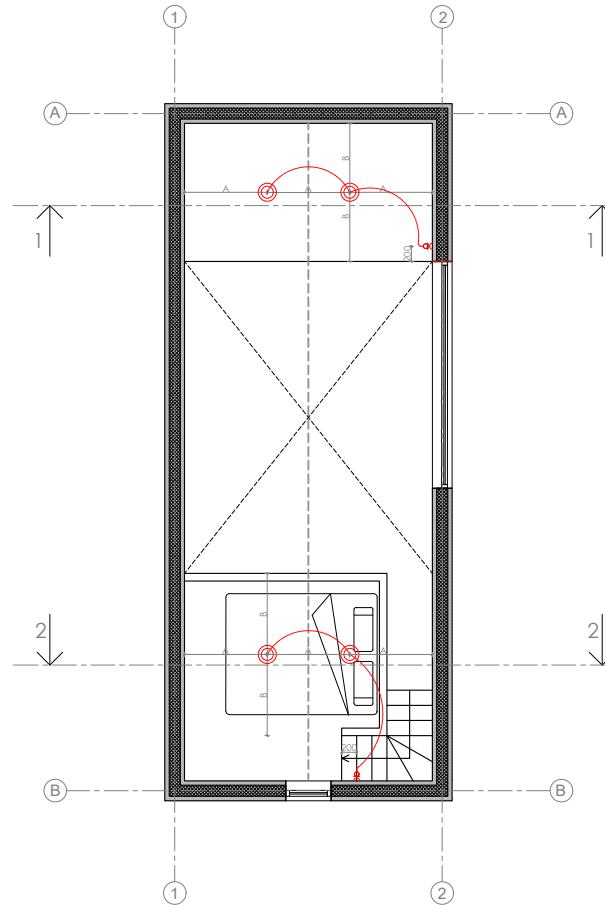

Fastighetsbeteckning

| | Facade | Item | Amount |
|--|--------|------------------------------|--------|
| | | Lighting fixture | 4 |
| | | Outside lamps | 0 |
| | | Socket | 2 |
| | | Wire | 0 |
| | | Single key switch | 2 |
| | | Double key switch | 0 |
| | | Dimmer | 0 |
| | | Rheostat | 0 |
| | | TV socket | 0 |
| | | LAN socket | 0 |
| | | Electricity distribution box | 0 |



SKALA 1:100 A4



| | | | | | | | |
|--------------------------------------|--|--|--|--|--|--|--|
| | | | Attefallshus Sverige AB Orgnr: 559003-4426 Adress: Stockholm/Sverige Telefon: 08-384380 E. post: info@attefallsverket.se | | OBJEKT: Attefallshuset Exclusive 2E1 | | |
| Arkitekt LS Lukas Senkus | | | TEGN: | | | | |
| Designer FY Ferhat Yildiz | | | | | | | |
| Konstruktör MS Marius Smidtas | | | | | | | |
| ETAPP BYGGMÄSTARE: | | | MÄRKE: | | | | |
| TDP Attefallshus Sverige AB | | | Uppdaterad: 11/20/2017 | | | | |
| | | | Ark | | Totalt | | |
| | | | 13 | | 13 | | |

ANMÄRKNINGAR:

- ±0,000 befintlig markyta höjd.
- Dimensioner i millimeter, höjd - i meter
- Ej skalenlig
- Ej bygghandlingar
- Äganderätten av dessa ritningar tillhör Attefallsverket.se

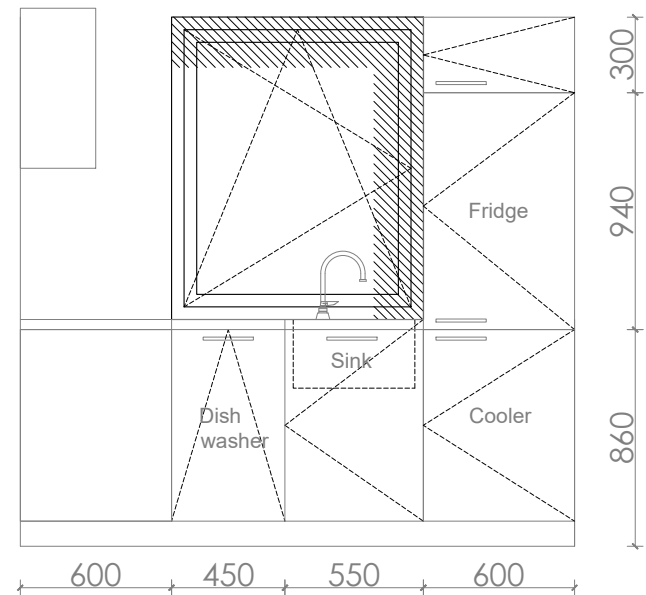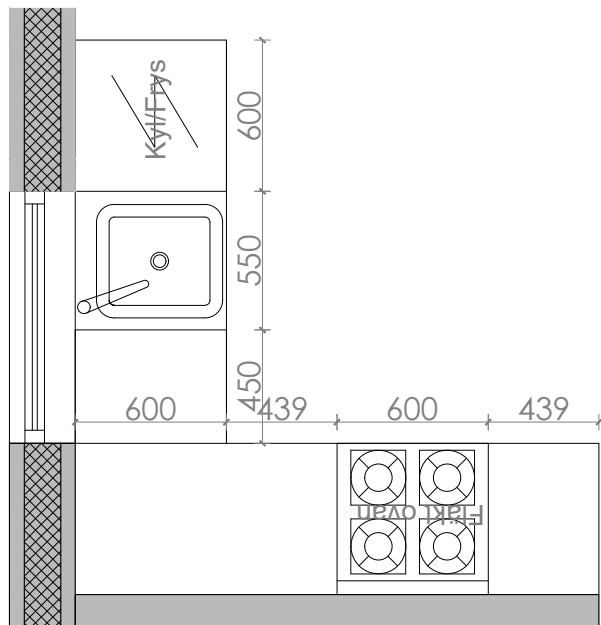



Attefallsverket

Vi bygger ditt nyckelfärdiga Attefallshus!

Attefallshus Sverige AB
 Orgnr: 559003-4426
 Adress: Stockholm/Sverige
 Telefon: 08-384380
 E. post: info@attefallsverket.se

| | | |
|-------------|-------------------------|----------------|
| Arkitekt | LS | Lukas Senkus |
| Designer | FY | Ferhat Yildiz |
| Konstruktör | MS | Marius Smidtas |
| ETAPP | BYGGMÄSTARE: | |
| TDP | Attefallshus Sverige AB | |

| | | |
|------------------------------|--|--------|
| OBJEKT: | | |
| Attefallshuset Exclusive 2E1 | | |
| TEGN: | | |
| Monica | | |
| MÄRKE: | | Ark |
| Uppdaterad: 11/20/2017 | | Totalt |

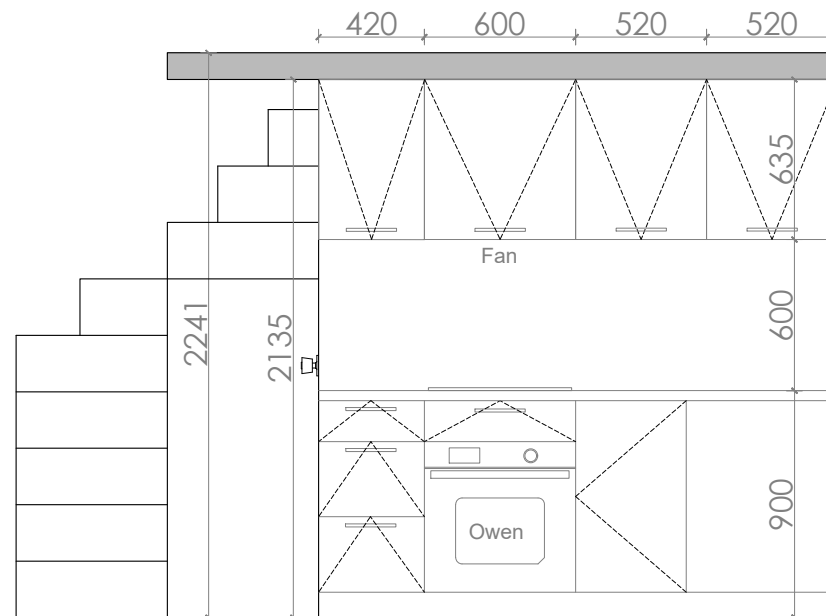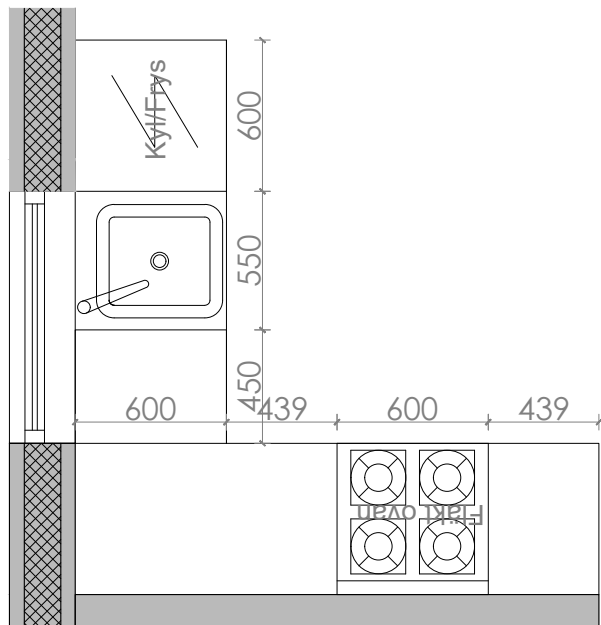

Attefallsverket

Vi bygger ditt nyckelfärdiga Attefallshus!

Attefallshus Sverige AB
 Orgnr: 559003-4426
 Adress: Stockholm/Sverige
 Telefon: 08-384380
 E. post: info@attefallsverket.se

| | | |
|-------------|-------------------------|----------------|
| Arkitekt | LS | Lukas Senkus |
| Designer | FY | Ferhat Yildiz |
| Konstruktör | MS | Marius Smidtas |
| ETAPP | BYGGMÄSTARE: | |
| TDP | Attefallshus Sverige AB | |

OBJEKT:

Attefallshuset Exclusive 2E1

TEGN:

Monica

MÄRKE:

Uppdaterad: 11/20/2017

Ark

Totalt