


Attefallshuset Exclusive 1E2

Planritning

Bygghandling

Attefallsverket

Vi bygger ditt nyckelfärdiga Attefallshus!

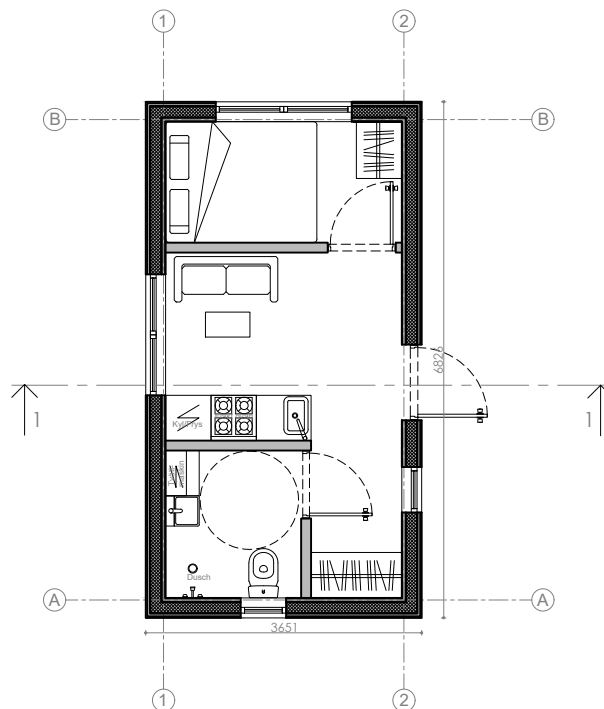

Fastighetsbeteckning



SKALA 1:100 A4



ANMÄRKNINGAR:

1. ±0,000 befintlig markyta höjd.
2. Dimensioner i millimeter, höjd - i meter
3. Ej skalenlig
4. Ej bygghandlingar
5. Äganderätten av dessa ritningar tillhör Attefallsverket.se

<p>Attefallsverket Vi bygger ditt nyckelfärdiga Attefallshus!</p>			<p>Attefallshus Sverige AB Orgnr: 559003-4426 Adress: Stockholm/Sverige Telefon: 08-384380 E. post: info@attefallsverket.se</p>		<p>OBJEKT: Attefallshuset Exclusive 1E2</p>	
Arkitekt	LS	Lukas Senkus	<p>TEGN:</p>			
Designer	FY	Ferhat Yildiz				
Konstruktör	MS	Marius Smidtas				
ETAPP	<p>BYGGMÄSTARE: Attefallshus Sverige AB</p>		<p>MÄRKE: Uppdaterad: 2017-09-05</p>		Ark	Totalt
TDP					1	2






Attefallshuset Exclusive 1E2

Fasad

Bygghandling



Fastighetsbeteckning

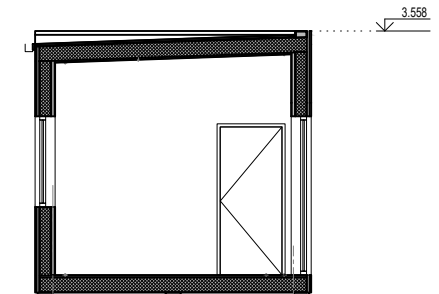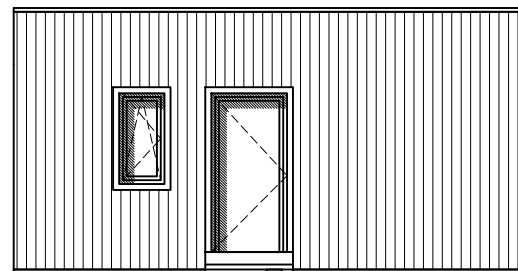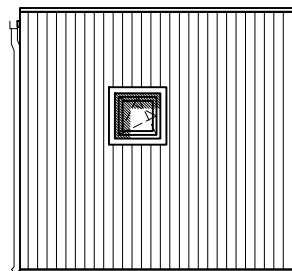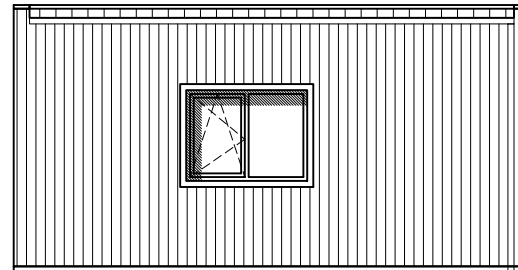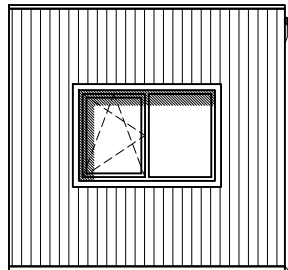

SKALA 1:100 A4



ANMÄRKNINGAR:

1. ±0,000 befintlig markyta höjd.
2. Dimensioner i millimeter, höjd - i meter
3. Ej skalenlig
4. Ej bygghandlingar
5. Äganderätten av dessa ritningar tillhör Attefallsverket.se

<p>Attefallshus Sverige AB Orgnr: 559003-4426 Adress: Stockholm/Sverige Telefon: 08-384380 E. post: info@attefallsverket.se</p>			OBJEKT:		
			Attefallshuset Exclusive 1E2		
Arkitekt			TEGN:		
LS	Lukas Senkus				
Designer	FY	Ferhat Yildiz			
Konstruktör					
MS	Marius Smidtas				
ETAPP			MÄRKE:		
BYGGMÄSTARE:			Uppdaterad: 2017-09-05		Ark
Attefallshus Sverige AB					2
TDP					Totalt
					2