


Attefallshuset Exclusive Panorama 1EP

Planritning

Bygghandling

Attefallsverket

Vi bygger ditt nyckelfärdiga Attefallshus!

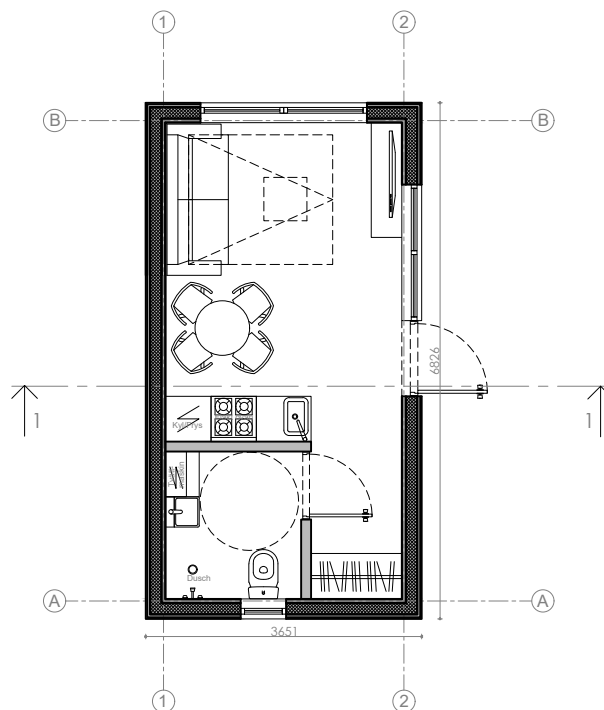

Fastighetsbeteckning



SKALA 1:100 A4



ANMÄRKNINGAR:

1. ±0,000 befintlig markyta höjd.
2. Dimensioner i millimeter, höjd - i meter
3. Ej skalenlig
4. Ej bygghandlingar
5. Äganderätten av dessa ritningar tillhör Attefallsverket.se

<p>Attefallsverket Vi bygger ditt nyckelfärdiga Attefallshus!</p>			<p>Attefallshus Sverige AB Orgnr: 559003-4426 Adress: Stockholm/Sverige Telefon: 08-384380 E. post: info@attefallsverket.se</p>		<p>OBJEKT: Attefallshuset Exclusive Panorama 1EP</p>	
Arkitekt	LS	Lukas Senkus	<p>TEGN:</p>			
Designer	FY	Ferhat Yildiz				
Konstruktör	MS	Marius Smidtas				
ETAPP	<p>BYGGMÄSTARE: Attefallshus Sverige AB</p>		<p>MÄRKE: Uppdaterad: 2017-09-05</p>		Ark	Totalt
TDP					1	2



Attefallshuset Exclusive Panorama 1EP

Fasad

Bygghandling






Fastighetsbeteckning

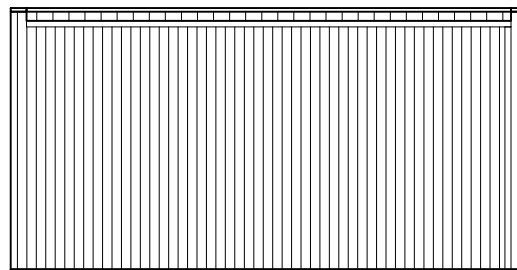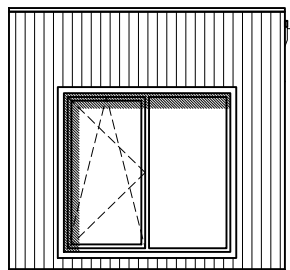

2 1

B A

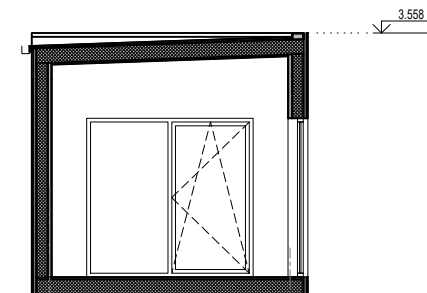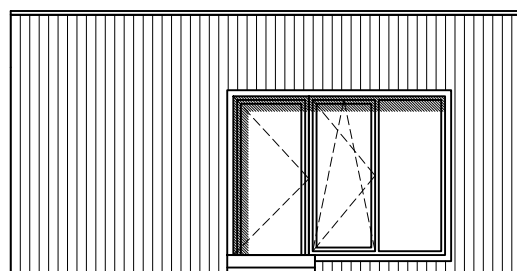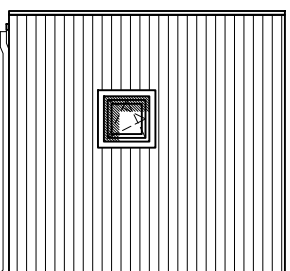

1 2

A B

1 2

SKALA 1:100 A4



ANMÄRKNINGAR:

1. ±0,000 befintlig markyta höjd.
2. Dimensioner i millimeter, höjd - i meter
3. Ej skalenlig
4. Ej bygghandlingar
5. Äganderätten av dessa ritningar tillhör Attefallsverket.se

<p>Vi bygger ditt nyckelfärdiga Attefallshus!</p>			Attefallshus Sverige AB Orgnr: 559003-4426 Adress: Stockholm/Sverige Telefon: 08-384380 E. post: info@attefallsverket.se		OBJEKT: Attefallshuset Exclusive Panorama 1EP	
Arkitekt	LS	Lukas Senkus	TEGN:		MÄRKE: Uppdaterad: 2017-09-05	
Designer	FY	Ferhat Yildiz				
Konstruktör	MS	Marius Smidtas				
ETAPP	BYGGMÄSTARE: Attefallshus Sverige AB		Ark	Totalt	2	2
TDP						