


# Attefallshuset Exclusive Panorama 1EP3

Planritning

Bygghandling

**Attefallsverket**

Vi bygger ditt nyckelfärdiga Attefallshus!

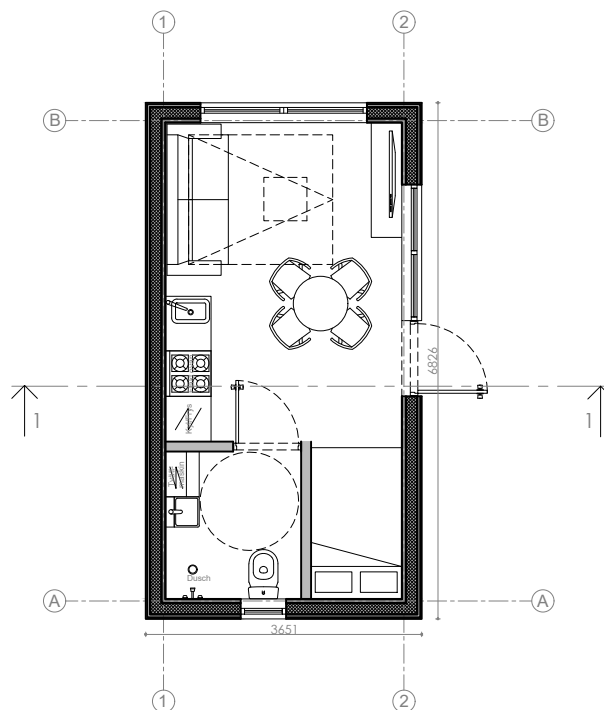

Fastighetsbeteckning



SKALA 1:100 A4



**Attefallsverket**

Vi bygger ditt nyckelfärdiga Attefallshus!

Attefallshus Sverige AB  
Orgnr: 559003-4426  
Adress: Stockholm/Sverige  
Telefon: 08-384380  
E. post: info@attefallsverket.se

**OBJEKT:**

Attefallshuset Exclusive Panorama 1EP3

**TEGN:**

**MÄRKE:**

Uppdaterad: 2017-09-05

Ark	Totalt
1	2

ANMÄRKNINGAR:

- ±0,000 befintlig markyta höjd.
- Dimensioner i millimeter, höjd - i meter
- Ej skalenlig
- Ej bygghandlingar
- Äganderätten av dessa ritningar tillhör Attefallsverket.se

Arkitekt	LS	Lukas Senkus
Designer	FY	Ferhat Yildiz
Konstruktör	MS	Marius Smidtas

ETAPP **BYGGMÄSTARE:**  
TDP Attefallshus Sverige AB



# Attefallshuset Exclusive Panorama 1EP3

Fasad

Bygghandling



Fastighetsbeteckning


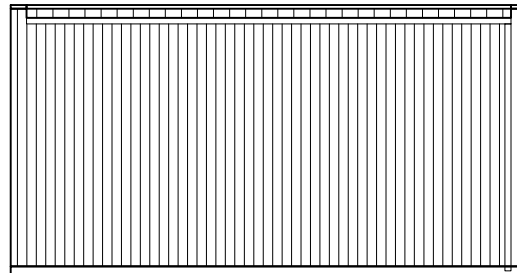
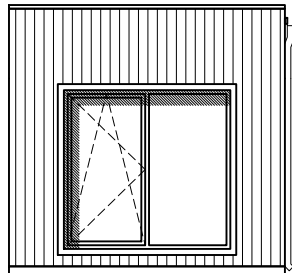


2

1

B

A

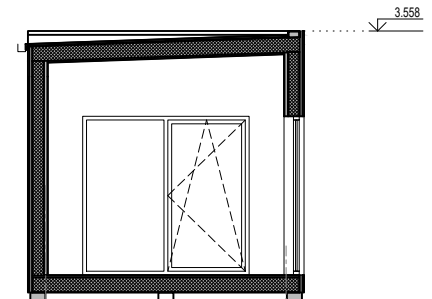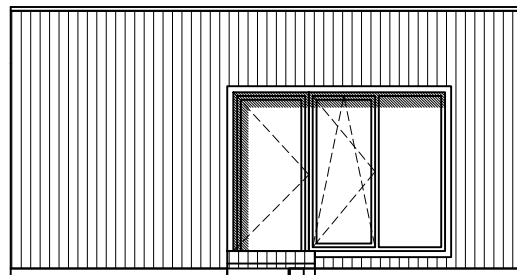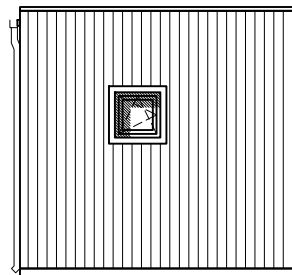

1

2

A

B

1

2

SKALA 1:100 A4



**ANMÄRKNINGAR:**

1. ±0,000 befintlig markyta höjd.
2. Dimensioner i millimeter, höjd - i meter
3. Ej skalenlig
4. Ej bygghandlingar
5. Äganderätten av dessa ritningar tillhör Attefallsverket.se

<p>Vi bygger ditt nyckelfärdiga Attefallshus!</p>			Attefallshus Sverige AB Orgnr: 559003-4426 Adress: Stockholm/Sverige Telefon: 08-384380 E. post: info@attefallsverket.se		<b>OBJEKT:</b> Attefallshuset Exclusive Panorama 1EP3	
Arkitekt	LS	Lukas Senkus	<b>TEGN:</b>			
Designer	FY	Ferhat Yildiz				
Konstruktör	MS	Marius Smidtas				
ETAPP	<b>BYGGMÄSTARE:</b> Attefallshus Sverige AB		<b>MÄRKE:</b>		Ark	Totalt
TDP			Uppdaterad: 2017-09-05		2	2