


House "ERIK 1-M"
1a. planen, M1:50

25 sqm.

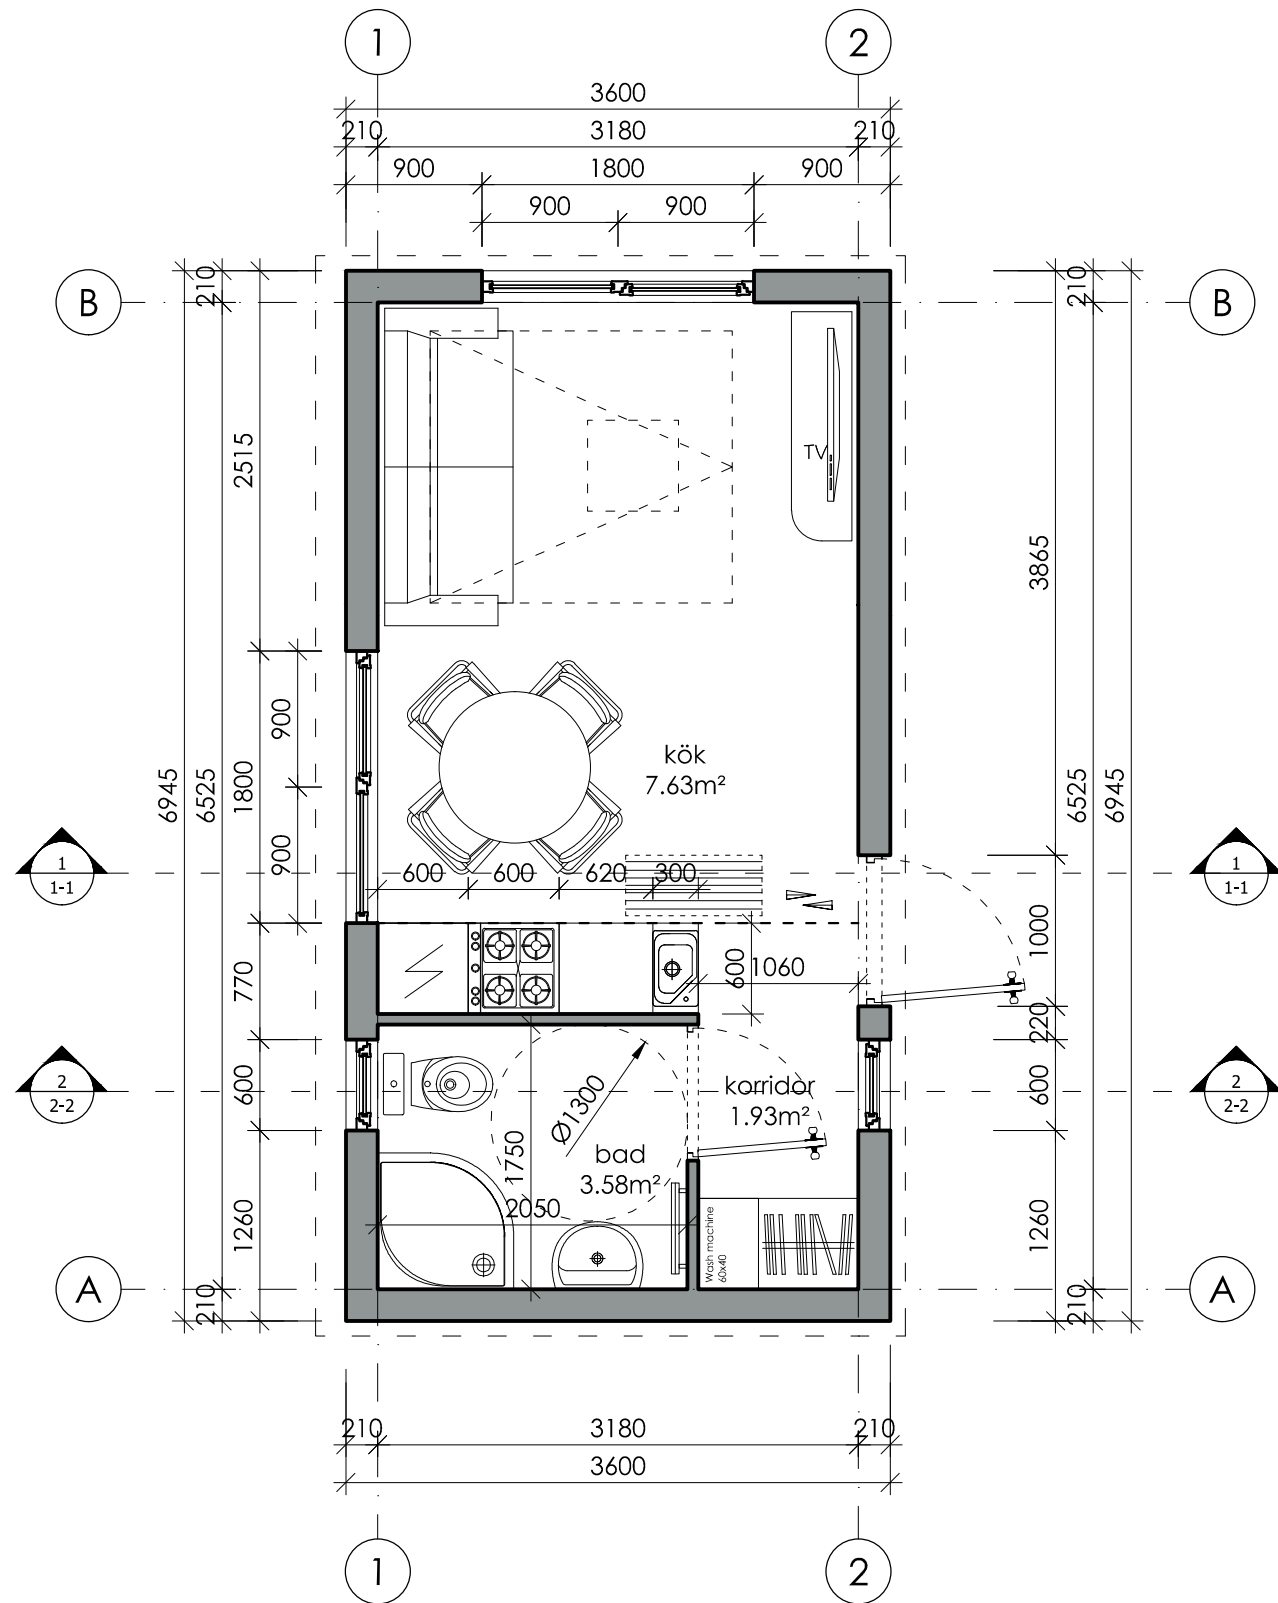

ANMÄRKNINGAR

1. Ritningen är inte för mätningar.
2. ± 0,000 - bottenvåningen beläggningsytan höjd.
3. Dimensioner i milimeter, höjd - i meter.
4. Alla mätningar är nödvändigt att justera UNDER byggnadsändamål eller i arbetsprojekt .


SKALA



UGNIUS ARCHITEKTAI		UAB "UGNIUS ir ARCHITEKTAI" Företagskod: 304222097 Adress: M. Daukšos g. 30, LT-44282 Kaunas, Lietuva Telefon.: +370 608 22 491 E. post.: architektasugnius@gmail.com		OBJEKT: .		
0011409	PV	Ugnius Vasiliauskas		2016	TEGN: House "ERIK 1-M" 1a. planen, M1:50	Show
0011409	Arch	Ugnius Vasiliauskas		2016		0
ETAPP	BYGGMÄSTARE: .			MÄRKE: UA TDP SA/SK 2016-07-22-01		Ark
TDP						1
						Totalt
						0

House "ERIK 1-M"
entresol/attic planen, M1:50

25 sqm.

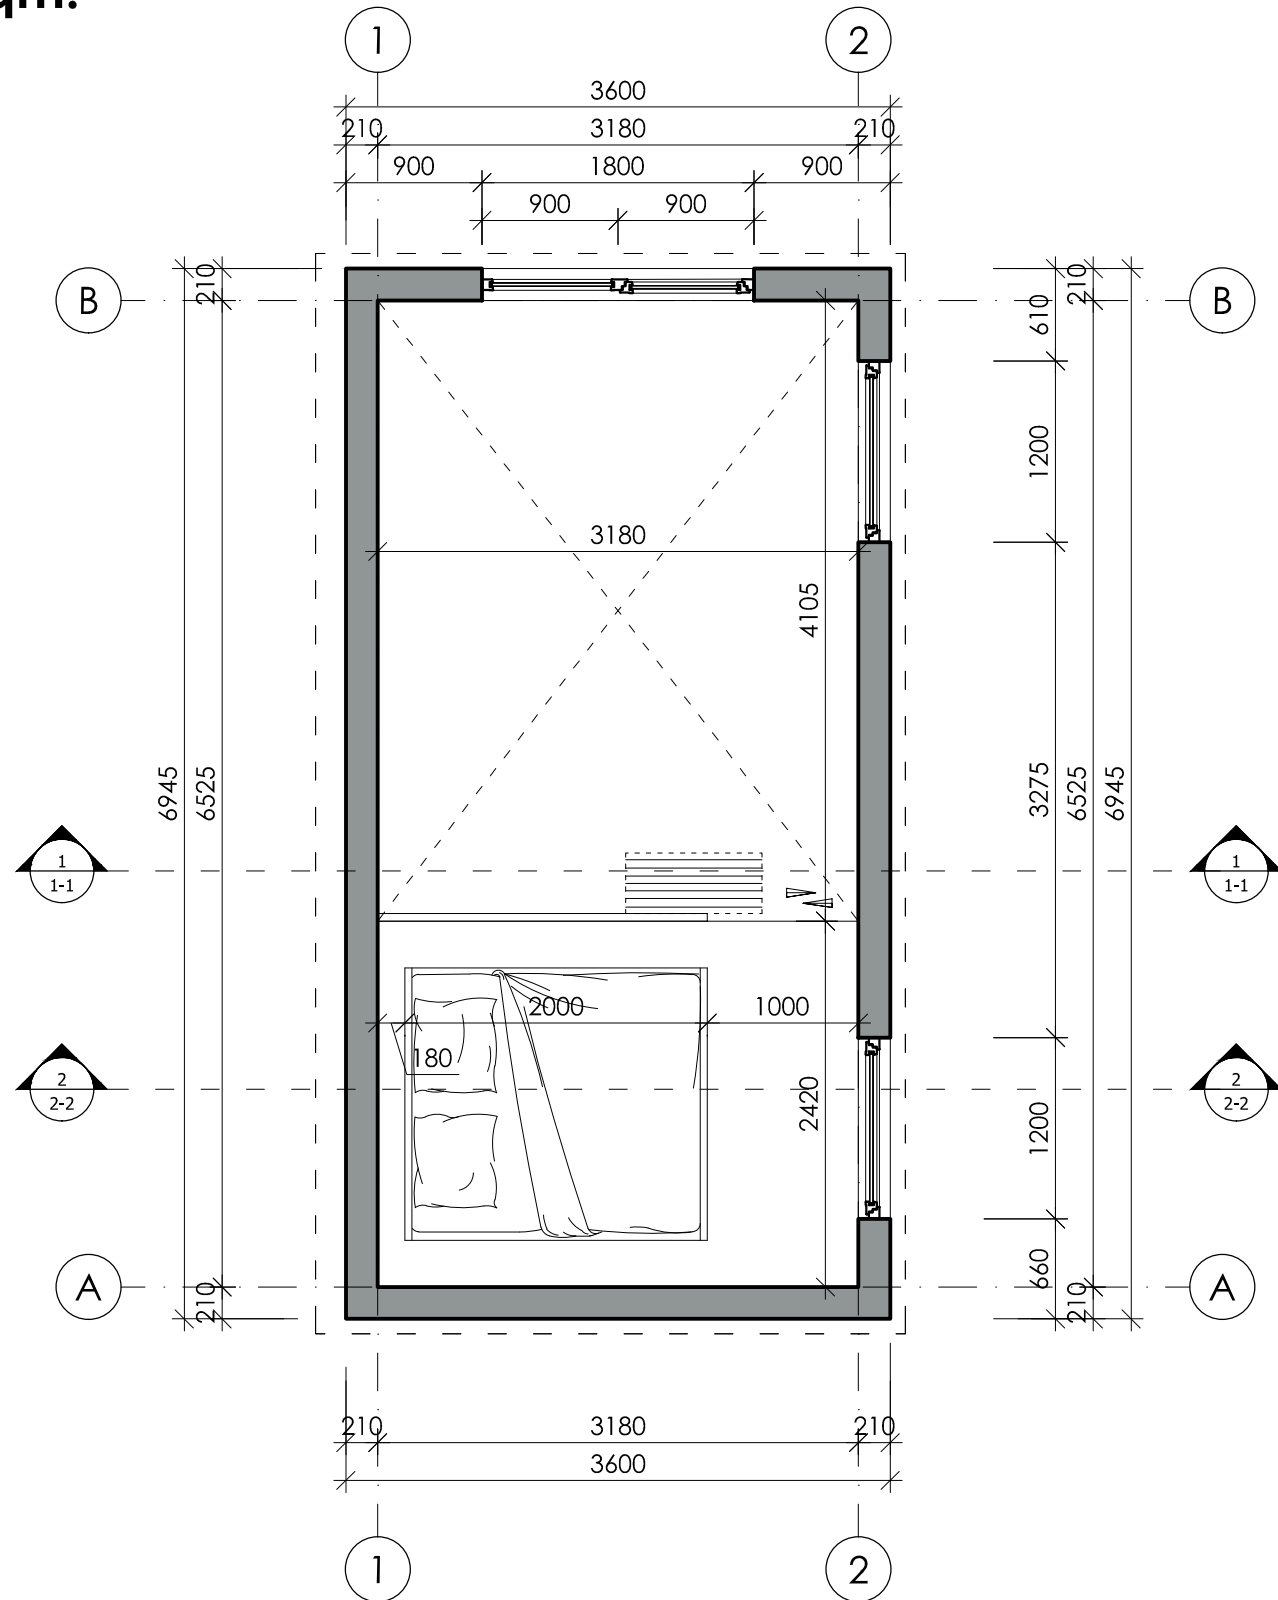

ANMÄRKNINGAR

1. Ritningen är inte för mätningar.
2. ± 0,000 - bottenvåningen beläggningsytan höjd.
3. Dimensioner i milimeter, höjd - i meter.
4. Alla mätningar är nödvändigt att justera UNDER byggnadsändamål eller i arbetsprojekt .


SKALA



UGNIUS ARCHITEKTAI		UAB "UGNIUS ir ARCHITEKTAI" Företagskod: 304222097 Adress: M. Daukšos g. 30, LT-44282 Kaunas, Lietuva Telefon.: +370 608 22 491 E. post.: architektasugnius@gmail.com		OBJEKT: .		
0011409	PV	Ugnius Vasiliauskas		2016	TEGN: House "ERIK 1-M" entresol/attic planen, M1:50	Show
0011409	Arch	Ugnius Vasiliauskas		2016		0
ETAPP	BYGGMÄSTARE: .			MÄRKE: UA TDP SA/SK 2016-07-22-01		Ark
TDP						Totalt
						2
						0

House "ERIK 1-M"
roof planen, M1:50

25 sqm.

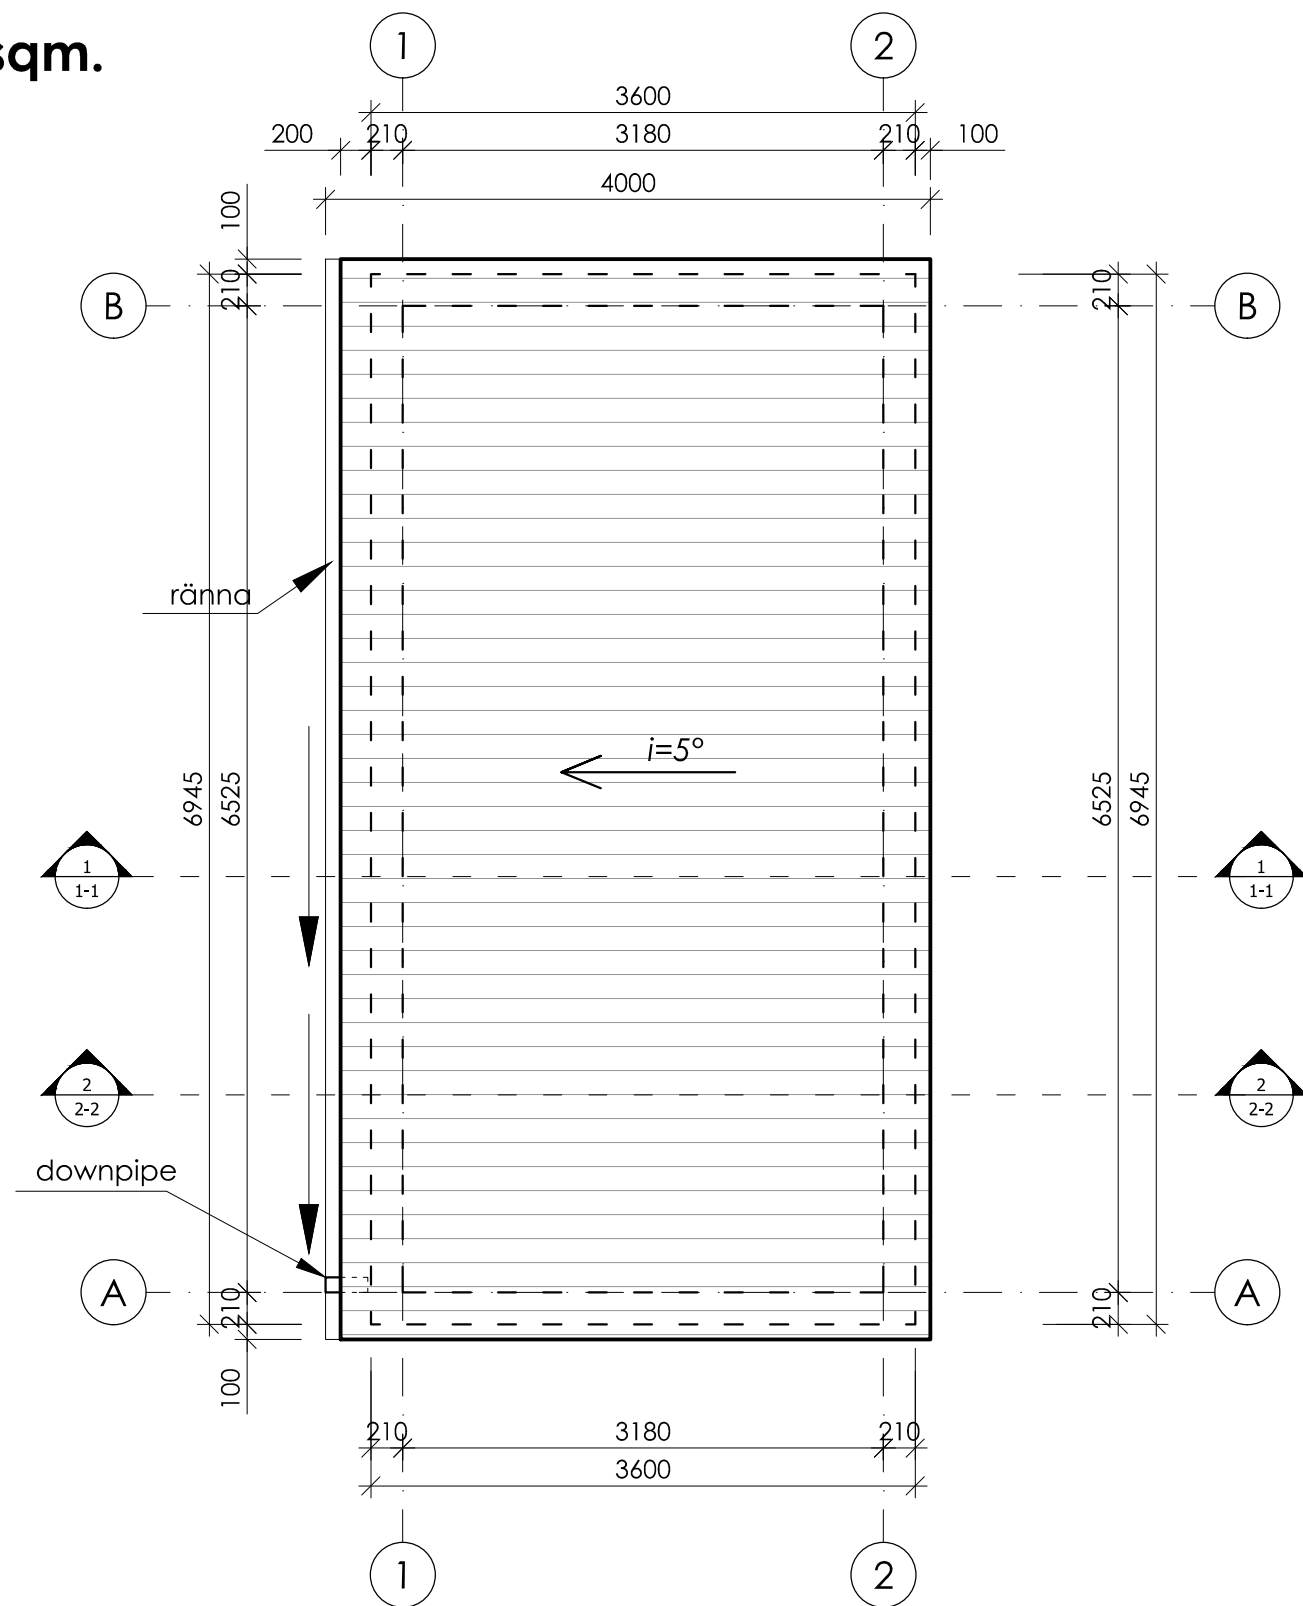

ANMÄRKNINGAR

1. Ritningen är inte för mätningar.
2. ± 0,000 - bottenvåningen beläggningssytan höjd.
3. Dimensioner i milimeter, höjd - i meter.
4. Alla mätningar är nödvändigt att justera UNDER byggnadsändamål eller i arbetsprojekt .

SKALA




		UAB "UGNIUS ir ARCHITEKTAI" Företagskod: 304222097 Adress: M. Daukšos g. 30, LT-44282 Kaunas, Lietuva Telefon.: +370 608 22 491 E. post.: architektasugnius@gmail.com		OBJEKT: .			
		0011409 PV Ugnius Vasiliauskas 2016 0011409 Arch Ugnius Vasiliauskas 2016		TEGN: House "ERIK 1-M" roof planen, M1:50		Show 0	
ETAPP	BYGGMÄSTARE: .			MÄRKE: UA TDP SA/SK 2016-07-22-01		Ark	Totalt
TDP						3	0

House "ERIK 1-M"

Pipe (Water/Sewer) and electric
conection scheme, M1:50


25 sqm.

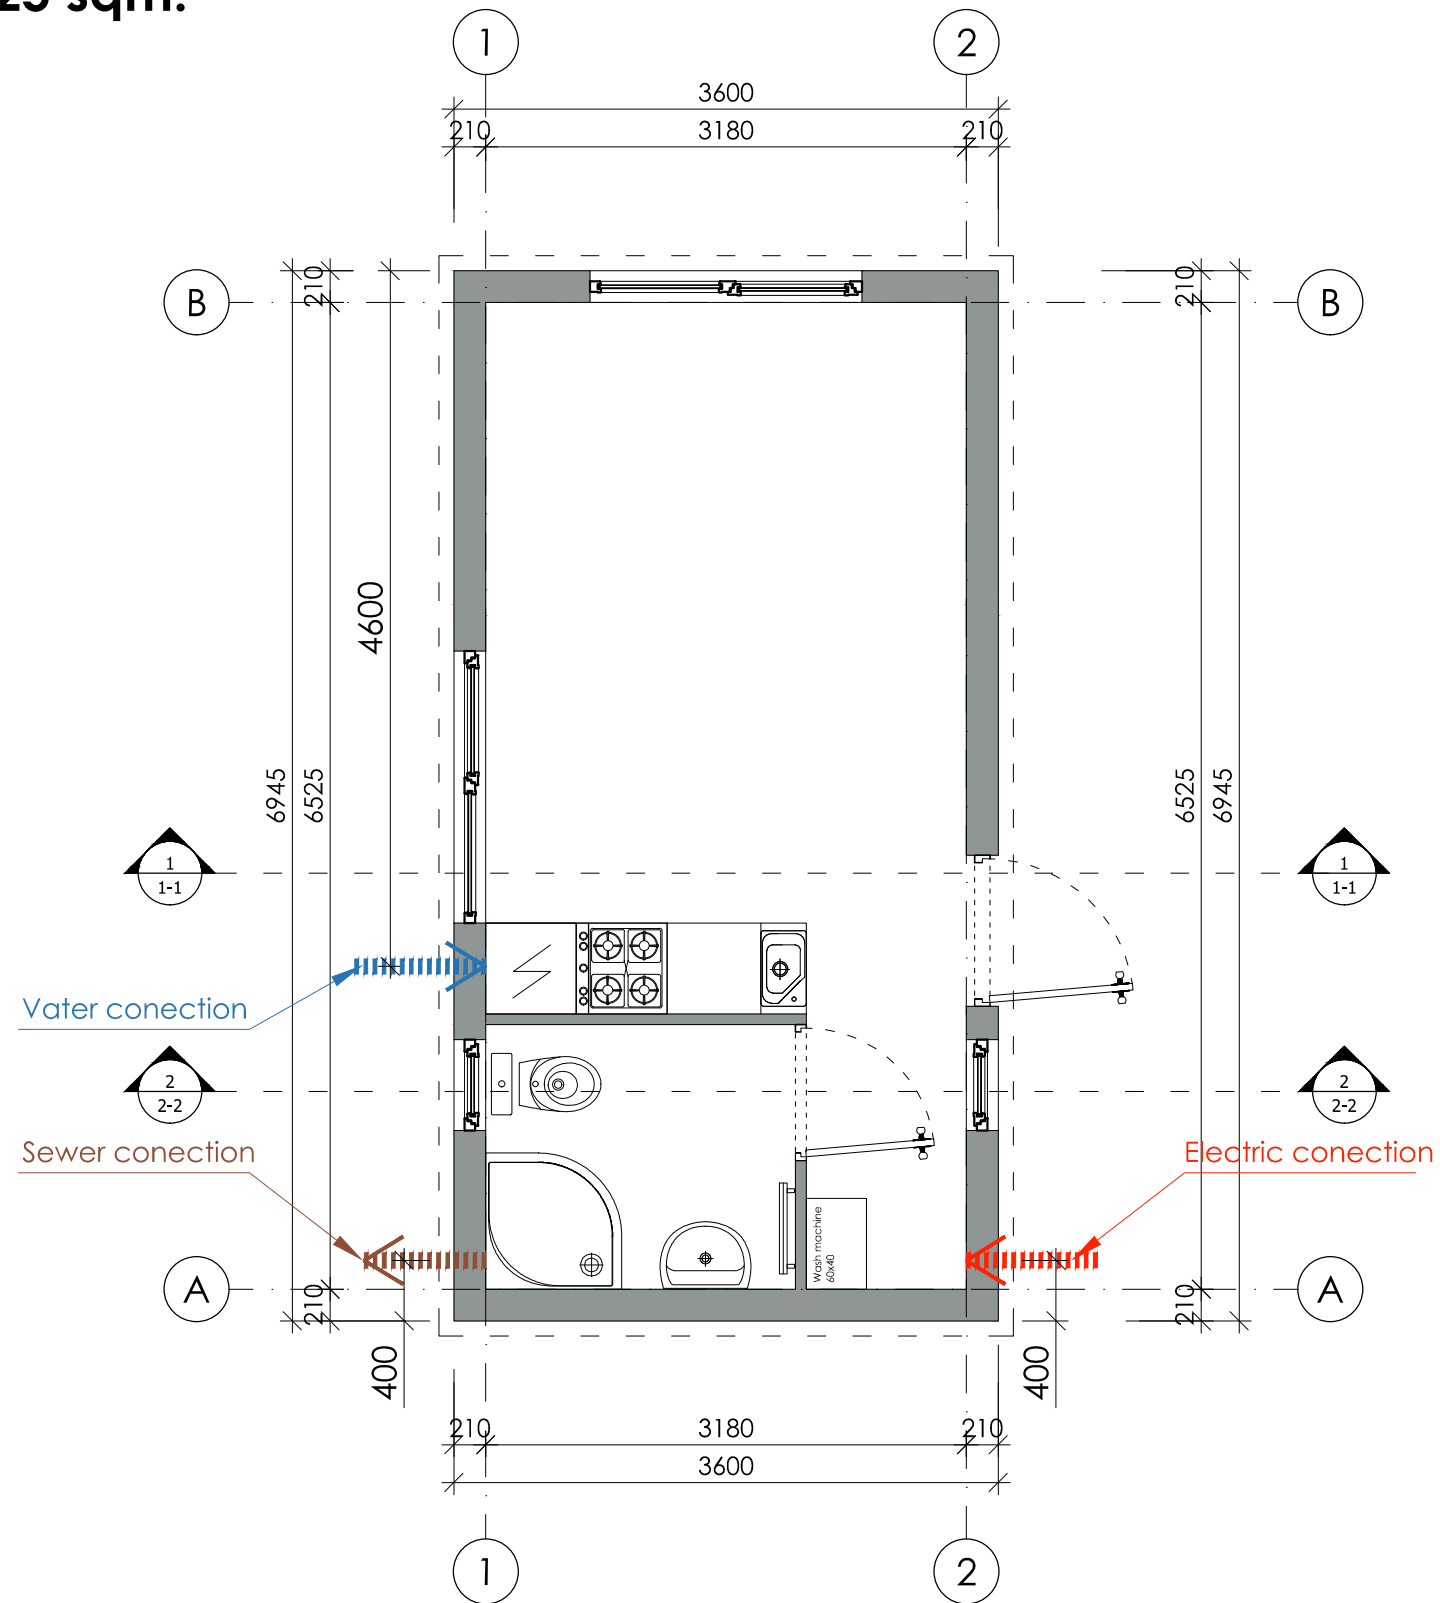

ANMÄRKNINGAR


1. Ritningen är inte för mätningar.
2. ± 0,000 - bottenvåningen beläggningssytan höjd.
3. Dimensioner i milimeter, höjd - i meter.
4. Alla mätningar är nödvändigt att justera UNDER byggnadsändamål eller i arbetsprojekt .

SKALA

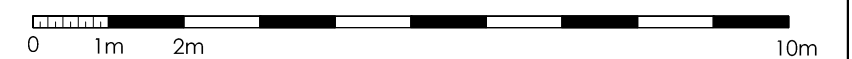

UGNIUS ARCHITEKTAI UAB "UGNIUS ir ARCHITEKTAI" Företagskod: 304222097 Adress: M. Daukšos g. 30, LT-44282 Kaunas, Lietuva Telefon.: +370 608 22 491 E. post.: architektasugnius@gmail.com		OBJEKT: .		
		TEGN: House "ERIK 1-M" Pipe (Water/Sewer) and electric conection scheme, M1:50		
0011409	PV	Ugnius Vasiliauskas	2016	Show
0011409	Arch	Ugnius Vasiliauskas	2016	0
ETAPP	BYGGMÄSTARE: .		MÄRKE: UA TDP SA/SK 2016-07-22-01	Ark
TDP				Totalt
				4
				0

House "ERIK 1-M"
Sektion 1-1, M1:50

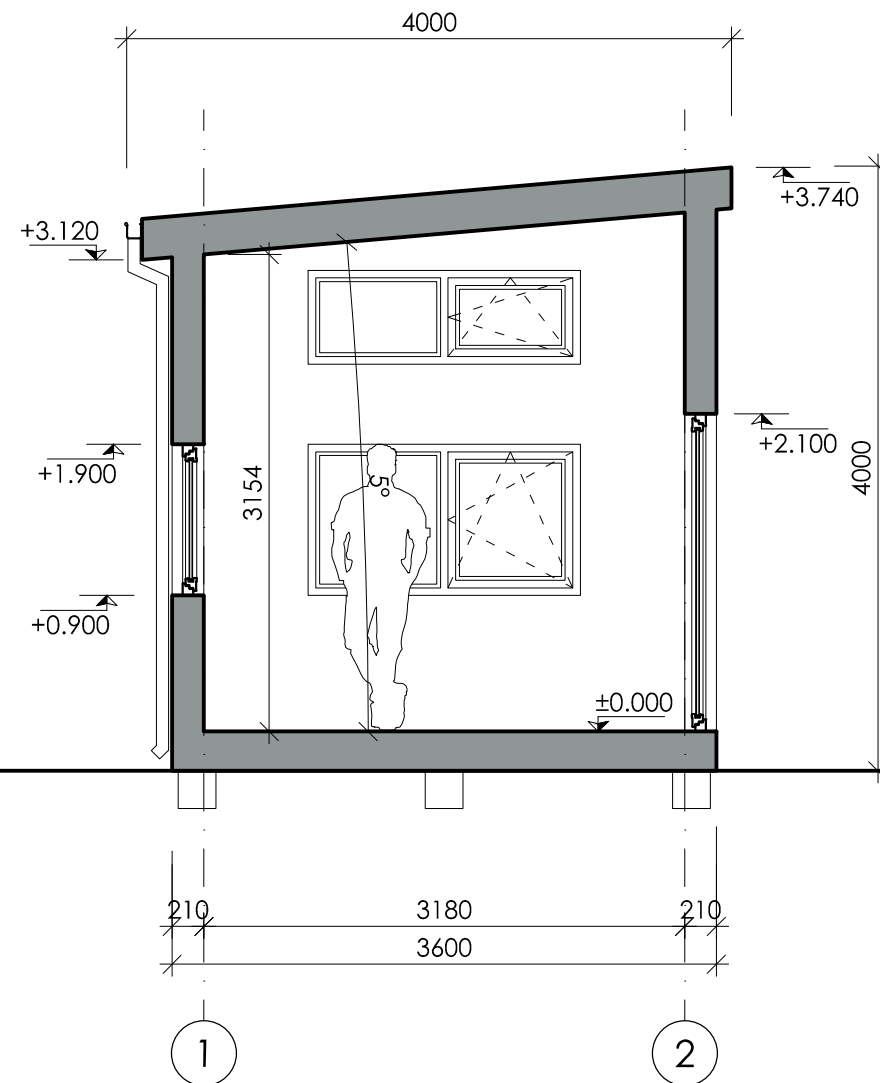

SKALA




ANMÄRKNINGAR

1. Ritningen är inte för mätningar.
2. ± 0,000 - bottenvåningen beläggningsytan höjd.
3. Dimensioner i milimeter, höjd - i meter.
4. Alla mätningar är nödvändigt att justera UNDER byggnadsändamål eller i arbetsprojekt .

		UAB "UGNIUS ir ARCHITEKTAI" Företagskod: 304222097 Adress: M. Daukšos g. 30, LT-44282 Kaunas, Lietuva Telefon.: +370 608 22 491 E. post.: architektasugnius@gmail.com		OBJEKT: .			
		0011409	PV	Ugnius Vasiliauskas	2016	TEGN: House "ERIK 1-M" sektion 1-1, M1:50	Show
0011409	Arch	Ugnius Vasiliauskas	2016		0		
ETAPP	BYGGMÄSTARE: .				MÄRKE: UA TDP SA/SK 2016-07-22-01	Ark	Totalt
TDP						5	0

House "ERIK 1-M"
Sektion 2-2, M1:50

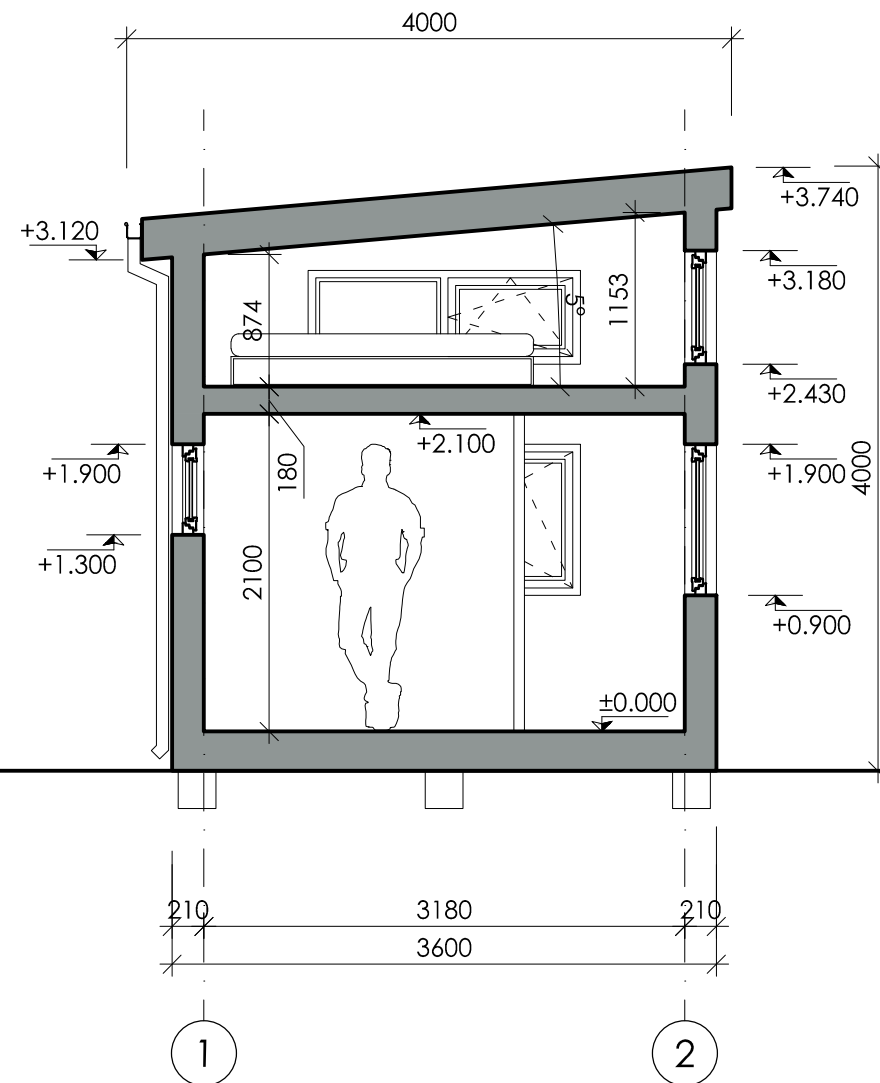

SKALA




ANMÄRKNINGAR

1. Ritningen är inte för mätningar.
2. ± 0,000 - bottenvåningen beläggningsytan höjd.
3. Dimensioner i milimeter, höjd - i meter.
4. Alla mätningar är nödvändigt att justera UNDER byggnadsändamål eller i arbetsprojekt .

		UAB "UGNIUS ir ARCHITEKTAI" Företagskod: 304222097 Adress: M. Daukšos g. 30, LT-44282 Kaunas, Lietuva Telefon.: +370 608 22 491 E. post.: architektasugnius@gmail.com			OBJEKT: .		
		0011409	PV	Ugnius Vasiliauskas	2016	TEGN: House "ERIK 1-M" sektion 2-2, M1:50	
0011409	Arch	Ugnius Vasiliauskas	2016			0	
ETAPP	BYGGMÄSTARE: .				MÄRKE: UA TDP SA/SK 2016-07-22-01	Ark	Totalt
TDP						6	0

House "ERIK 1-M"
Fasader 1-2, M1:50

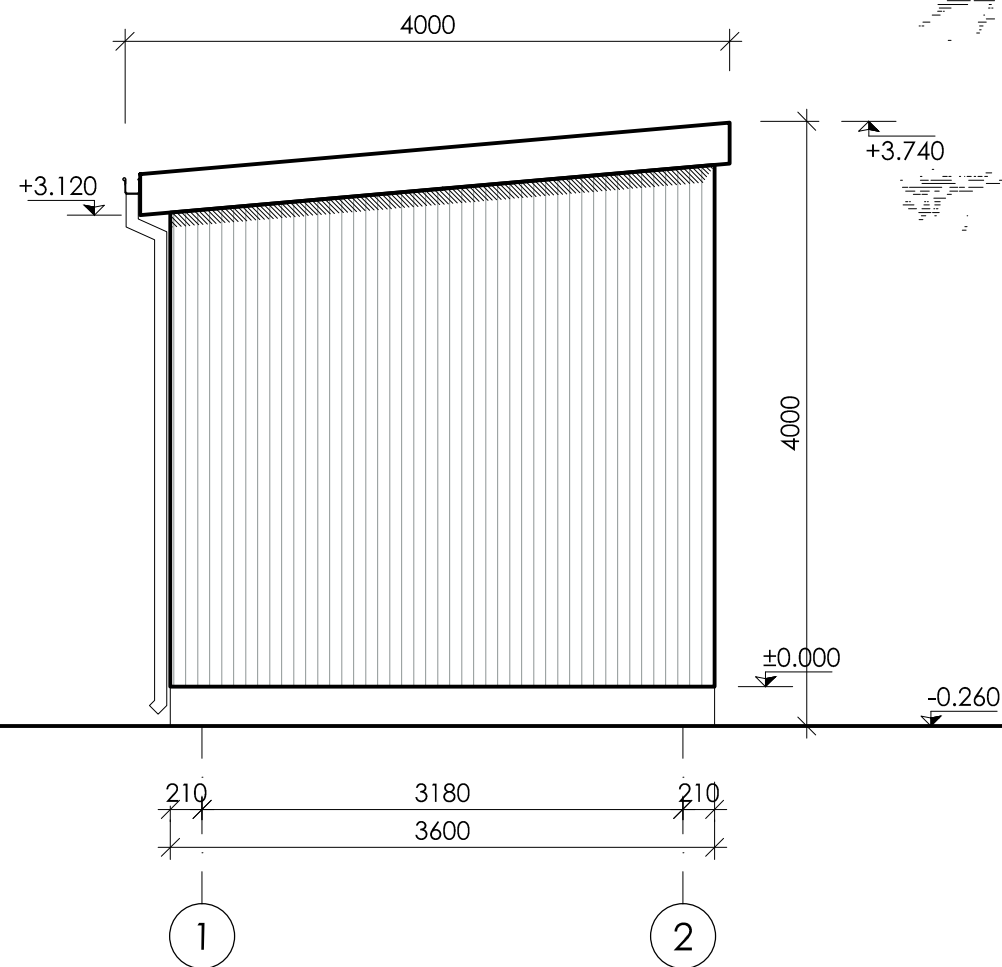

SKALA





ANMÄRKNINGAR

1. Ritningen är inte för mätningar.
2. ± 0,000 - bottenvåningen beläggningsytan höjd.
3. Dimensioner i milimeter, höjd - i meter.
4. Alla mätningar är nödvändigt att justera UNDER byggnadsändamål eller i arbetsprojekt .

		UAB "UGNIUS ir ARCHITEKTAI" Företagskod: 304222097 Adress: M. Daukšos g. 30, LT-44282 Kaunas, Lietuva Telefon.: +370 608 22 491 E. post.: architektasugnius@gmail.com			OBJEKT: .		
		0011409 PV Ugnius Vasiliauskas 2016 0011409 Arch Ugnius Vasiliauskas 2016		TEGN: House "ERIK 1-M" fasader 1-2, M1:50		Show 0	
ETAPP	BYGGMÄSTARE: .			MÄRKE: UA TDP SA/SK 2016-07-22-01		Ark	Totalt
TDP						7	0

House "ERIK 1-M"
Fasader B-A, M1:50

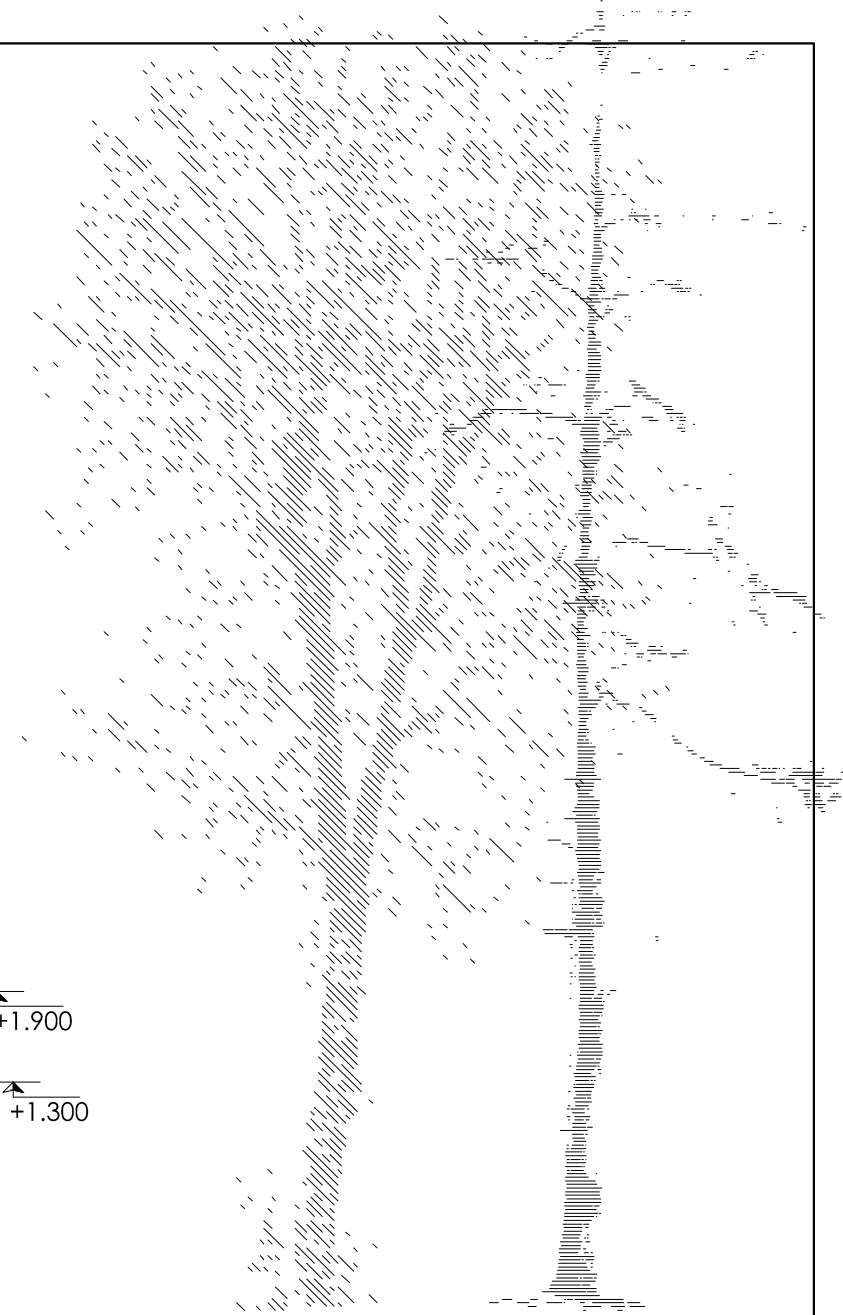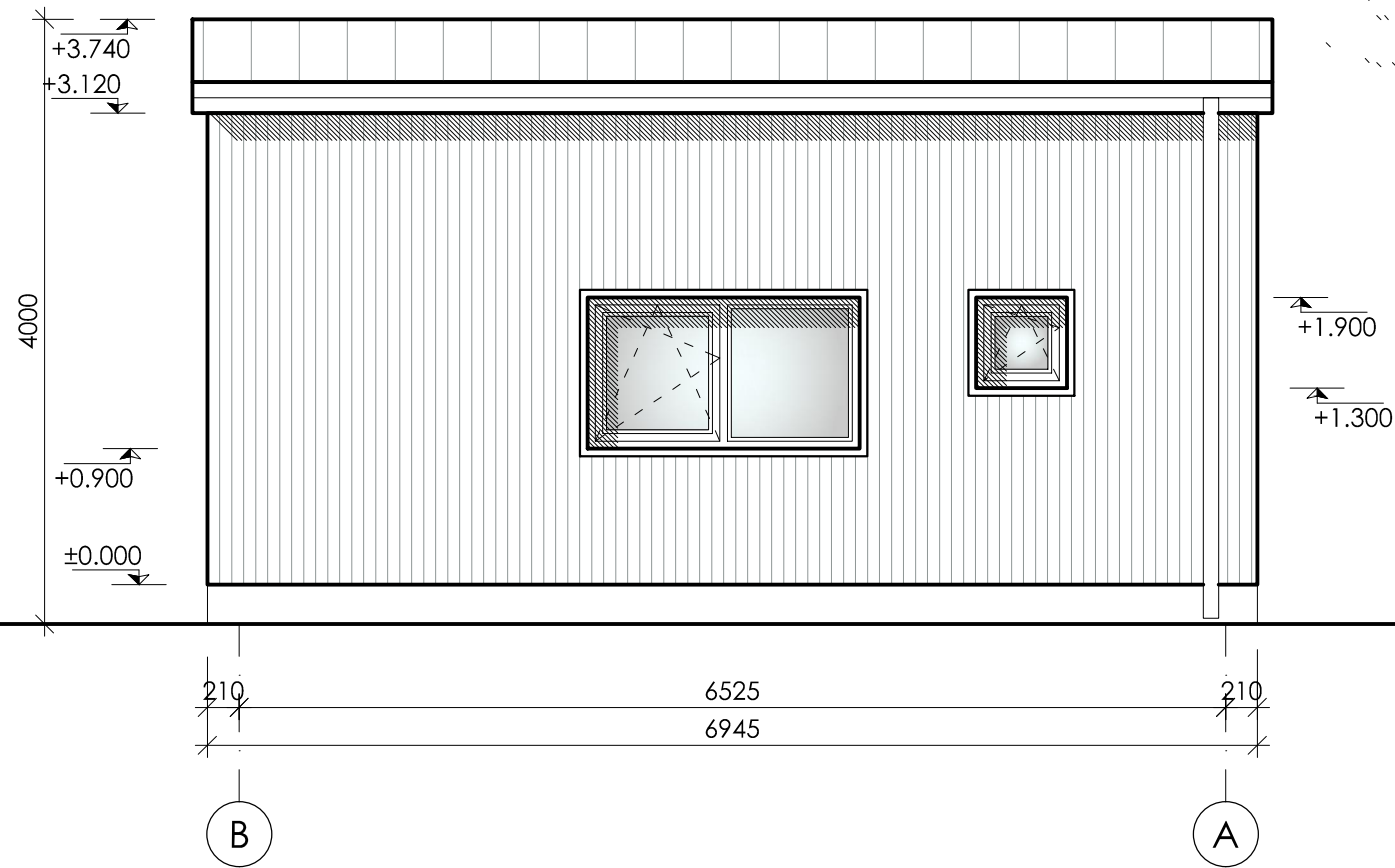

SKALA





ANMÄRKNINGAR

1. Ritningen är inte för mätningar.
2. ± 0,000 - bottenvåningen beläggningsytan höjd.
3. Dimensioner i milimeter, höjd - i meter.
4. Alla mätningar är nödvändigt att justera UNDER byggnadsändamål eller i arbetsprojekt .

		UAB "UGNIUS ir ARCHITEKTAI" Företagskod: 304222097 Adress: M. Daukšos g. 30, LT-44282 Kaunas, Lietuva Telefon.: +370 608 22 491 E. post.: architektasugnius@gmail.com		OBJEKT: .	
		0011409 PV Ugnius Vasiliauskas 2016 0011409 Arch Ugnius Vasiliauskas 2016		TEGN: House "ERIK 1-M" fasader B-A, M1:50	
ETAPP	BYGGMÄSTARE: .			MÄRKE: UA TDP SA/SK 2016-07-22-01	
TDP				Ark	Totalt
				8	0

House "ERIK 1-M"
Fasader 2-1, M1:50

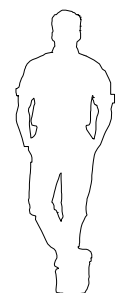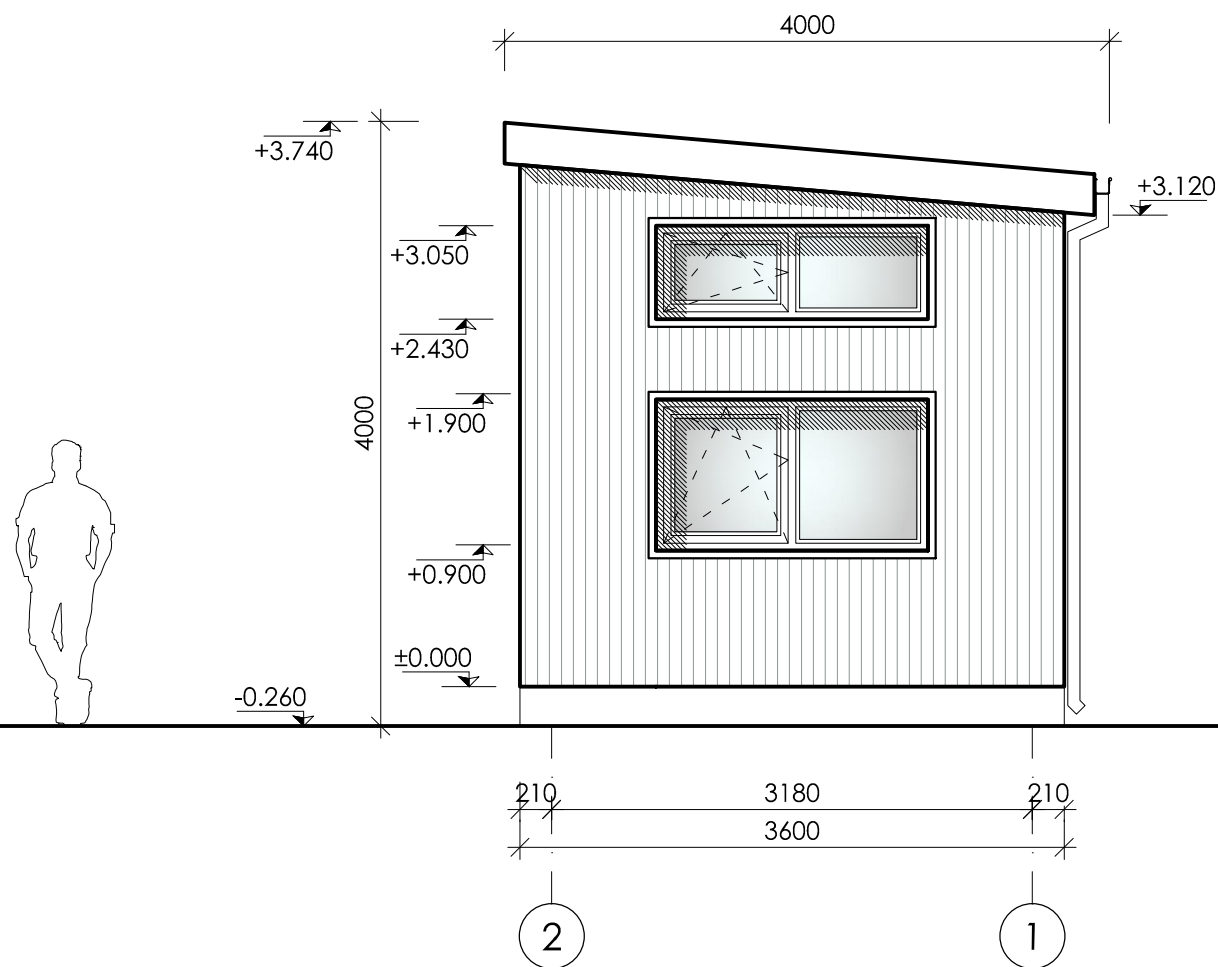

SKALA





ANMÄRKNINGAR

1. Ritningen är inte för mätningar.
2. ± 0,000 - bottenvåningen beläggningsytan höjd.
3. Dimensioner i milimeter, höjd - i meter.
4. Alla mätningar är nödvändigt att justera UNDER byggnadsändamål eller i arbetsprojekt .

		UAB "UGNIUS ir ARCHITEKTAI" Företagskod: 304222097 Adress: M. Daukšos g. 30, LT-44282 Kaunas, Lietuva Telefon.: +370 608 22 491 E. post.: architektasugnius@gmail.com			OBJEKT: .	
		0011409 PV Ugnius Vasiliauskas 2016 0011409 Arch Ugnius Vasiliauskas 2016		TEGN: House "ERIK 1-M" fasader 2-1, M1:50		Show
ETAPP		BYGGMÄSTARE: .			MÄRKE: UA TDP SA/SK 2016-07-22-01	
TDP					Ark	Totalt
					9	0

House "ERIK 1-M"
Fasader A-B, M1:50

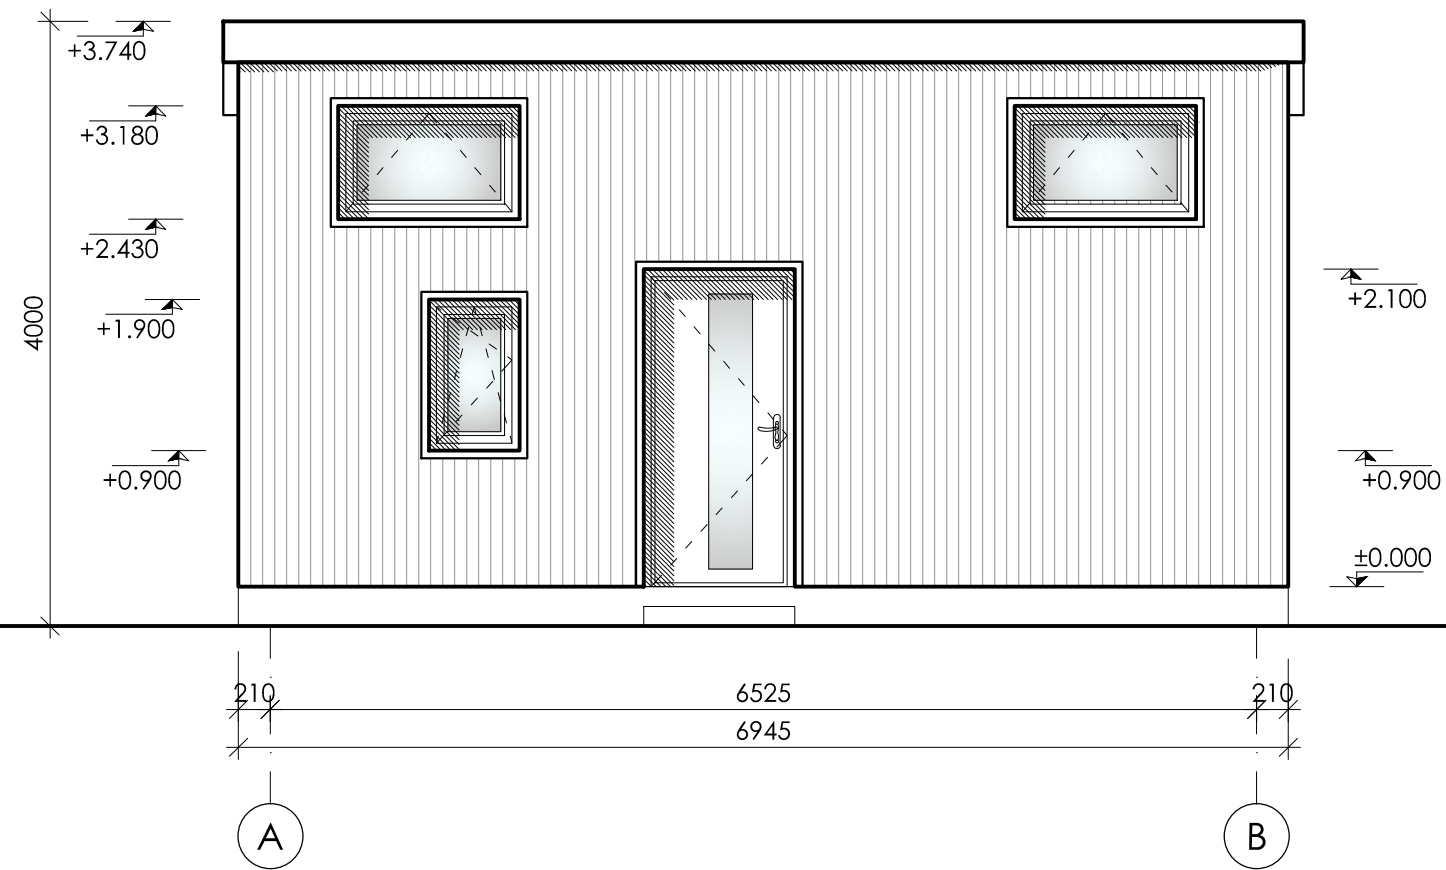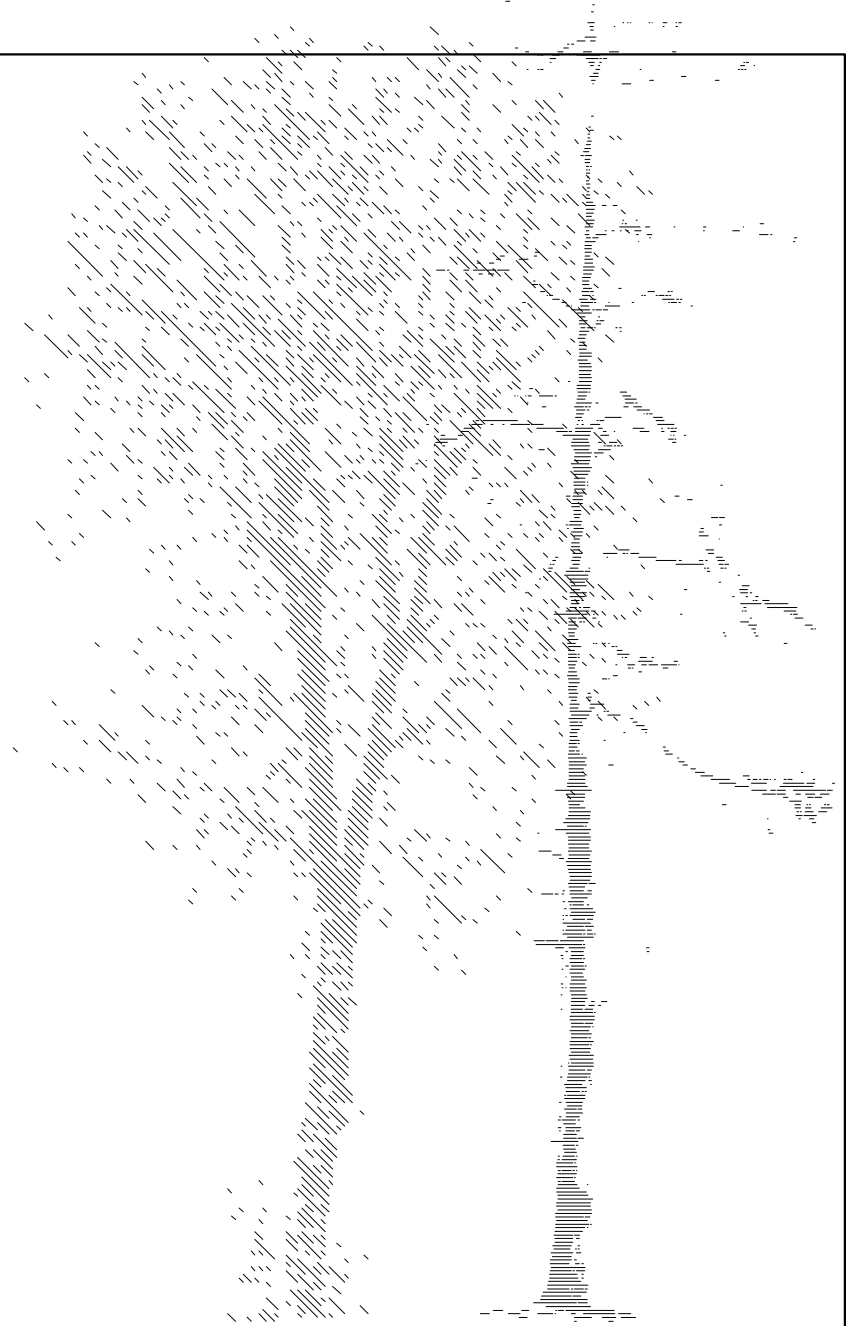

SKALA



ANMÄRKNINGAR

1. Ritningen är inte för mätningar.
2. ± 0,000 - bottenvåningen beläggningsytan höjd.
3. Dimensioner i milimeter, höjd - i meter.
4. Alla mätningar är nödvändigt att justera UNDER byggnadsändamål eller i arbetsprojekt .

		UAB "UGNIUS ir ARCHITEKTAI" Företagskod: 304222097 Adress: M. Daukšos g. 30, LT-44282 Kaunas, Lietuva Telefon.: +370 608 22 491 E. post.: architektasugnius@gmail.com		OBJEKT: .			
		0011409 PV Ugnius Vasiliauskas 2016 0011409 Arch Ugnius Vasiliauskas 2016		TEGN: House "ERIK 1-M" fasader A-B, M1:50		Show	
ETAPP		BYGGMÄSTARE: .		MÄRKE: UA TDP SA/SK 2016-07-22-01		Ark	Totalt
TDP						10	0