


House "ERIC 4-C"

1a. planen, M1:50


25 sqm.

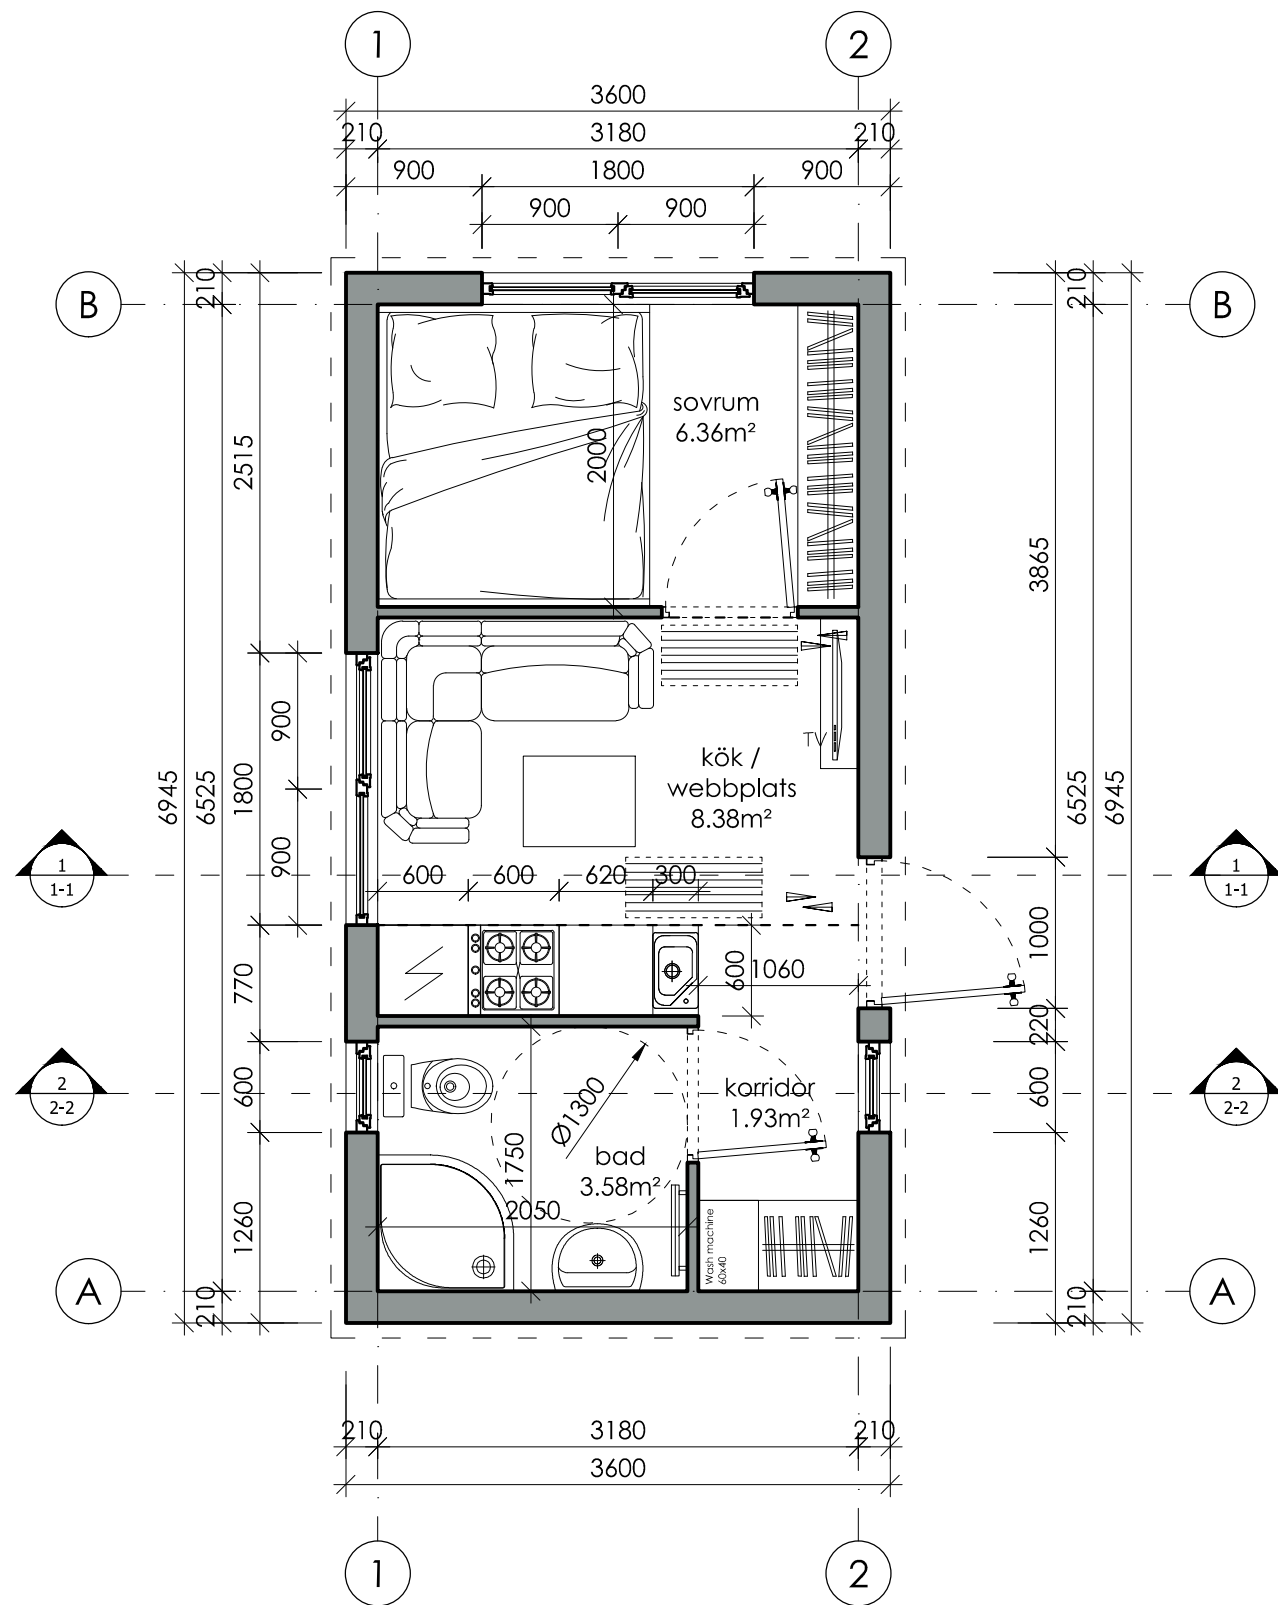

ANMÄRKNINGAR

- Ritningen är inte för mätningar.
- ± 0,000 - bottenvåningen beläggningsytan höjd.
- Dimensioner i milimeter, höjd - i meter.
- Alla mätningar är nödvändigt att justera UNDER byggnadsändamål eller i arbetsprojekt.

SKALA

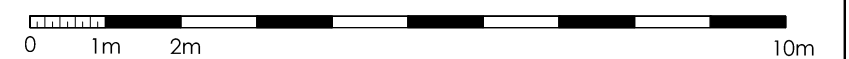


UGNIUS ARCHITEKTAI		UAB "UGNIUS ir ARCHITEKTAI" Företagskod: 304222097 Adress: M. Daukšos g. 30, LT-44282 Kaunas, Lietuva Telefon.: +370 608 22 491 E. post.: architektasugnius@gmail.com		OBJEKT: .	
0011409	PV	Ugnius Vasiliauskas		2016	TEGN: House "ERIC 4-C" 1a. planen, M1:50
0011409	Arch	Ugnius Vasiliauskas		2016	
ETAPP	BYGGMÄSTARE: .			MÄRKE: UA TDP SA/SK 2016-07-22-01	
TDP				Ark	Totalt
				1	0

House "ERIC 4-C"

entresol/attic planen, M1:50

25 sqm.

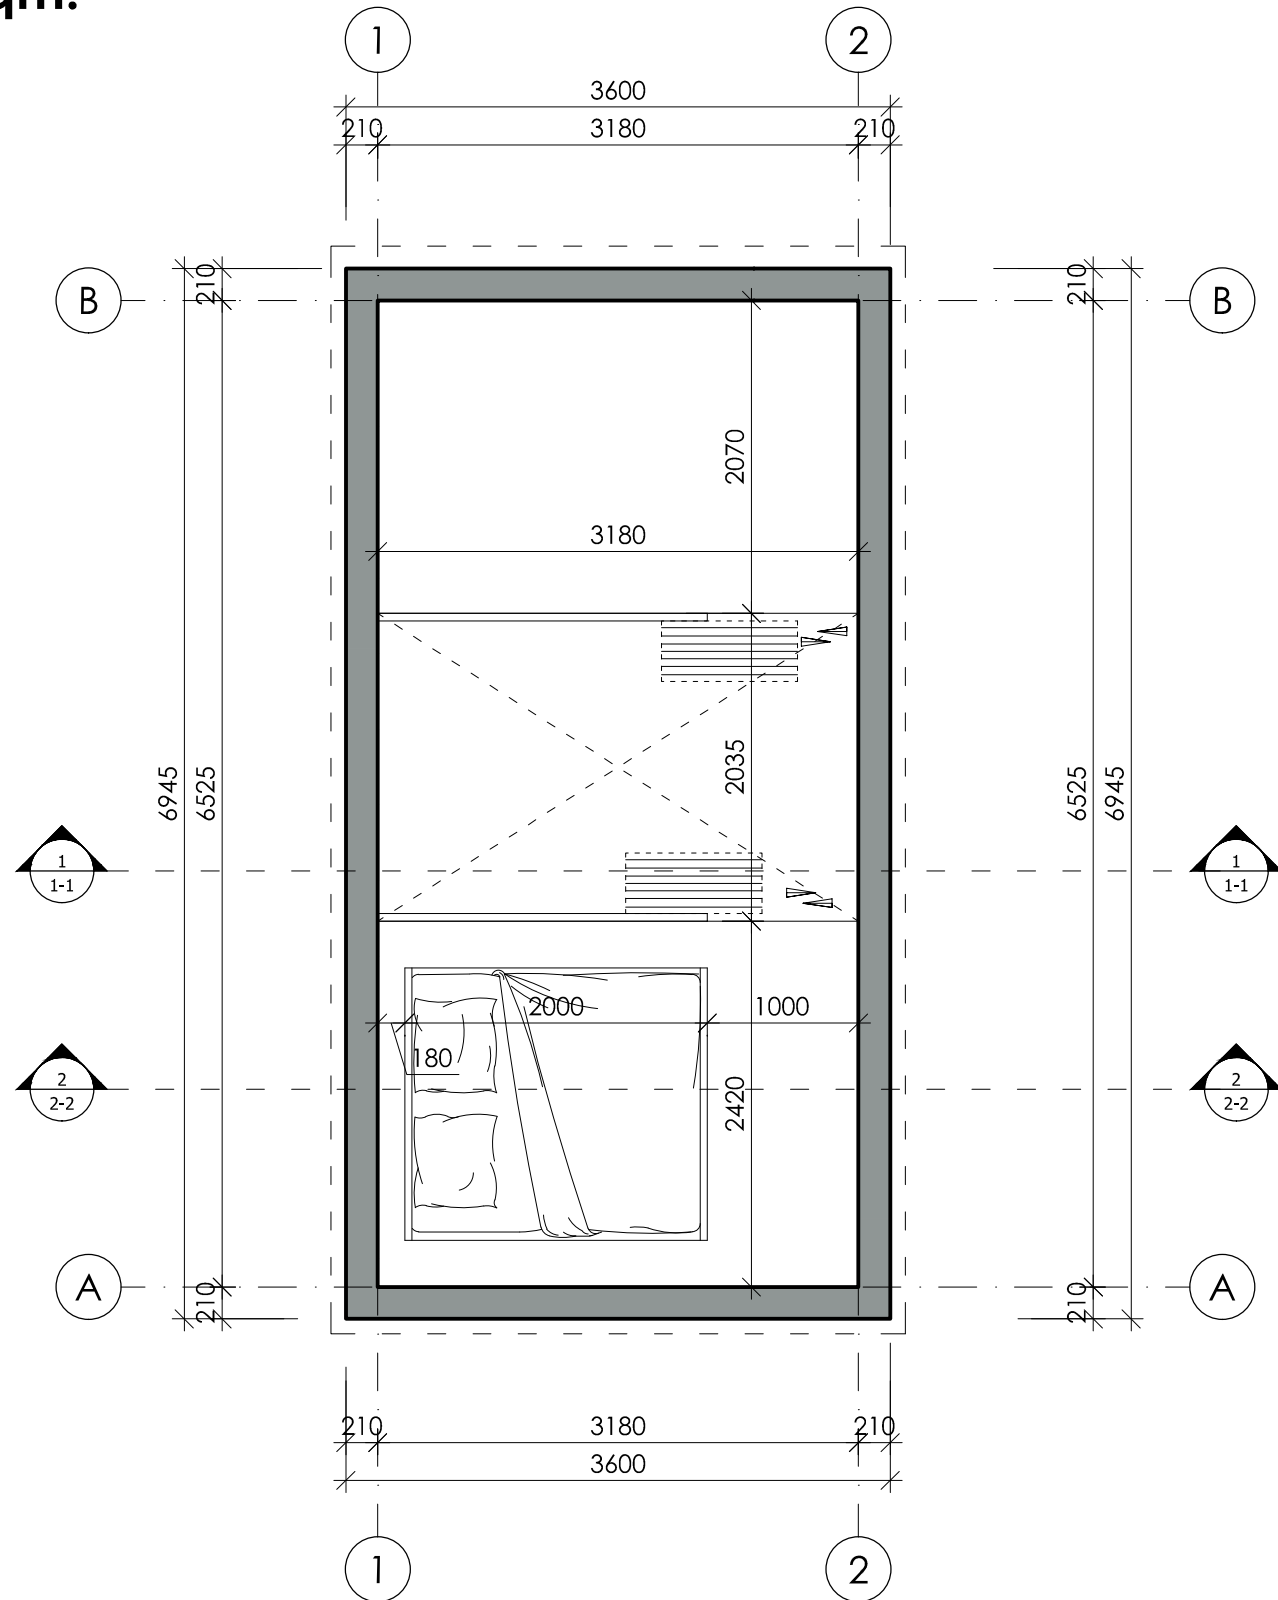

ANMÄRKNINGAR

1. Ritningen är inte för mätningar.
2. ± 0,000 - bottenvåningen beläggningssytan höjd.
3. Dimensioner i milimeter, höjd - i meter.
4. Alla mätningar är nödvändigt att justera UNDER byggnadsändamål eller i arbetsprojekt.


SKALA



UGNIUS ARCHITEKTAI		UAB "UGNIUS ir ARCHITEKTAI" Företagskod: 304222097 Adress: M. Daukšos g. 30, LT-44282 Kaunas, Lietuva Telefon.: +370 608 22 491 E. post.: architektasugnius@gmail.com		OBJEKT: .	
		0011409 PV Ugnius Vasiliauskas	2016	TEGN: House "ERIK 4-C" entresol/attic planen, M1:50	
0011409 Arch Ugnius Vasiliauskas	2016	BYGGMÄSTARE: .		MÄRKE: UA TDP SA/SK 2016-07-22-01	
ETAPP TDP					Ark 2
				Totalt 0	

House "ERIK 4-C"
roof planen, M1:50

25 sqm.

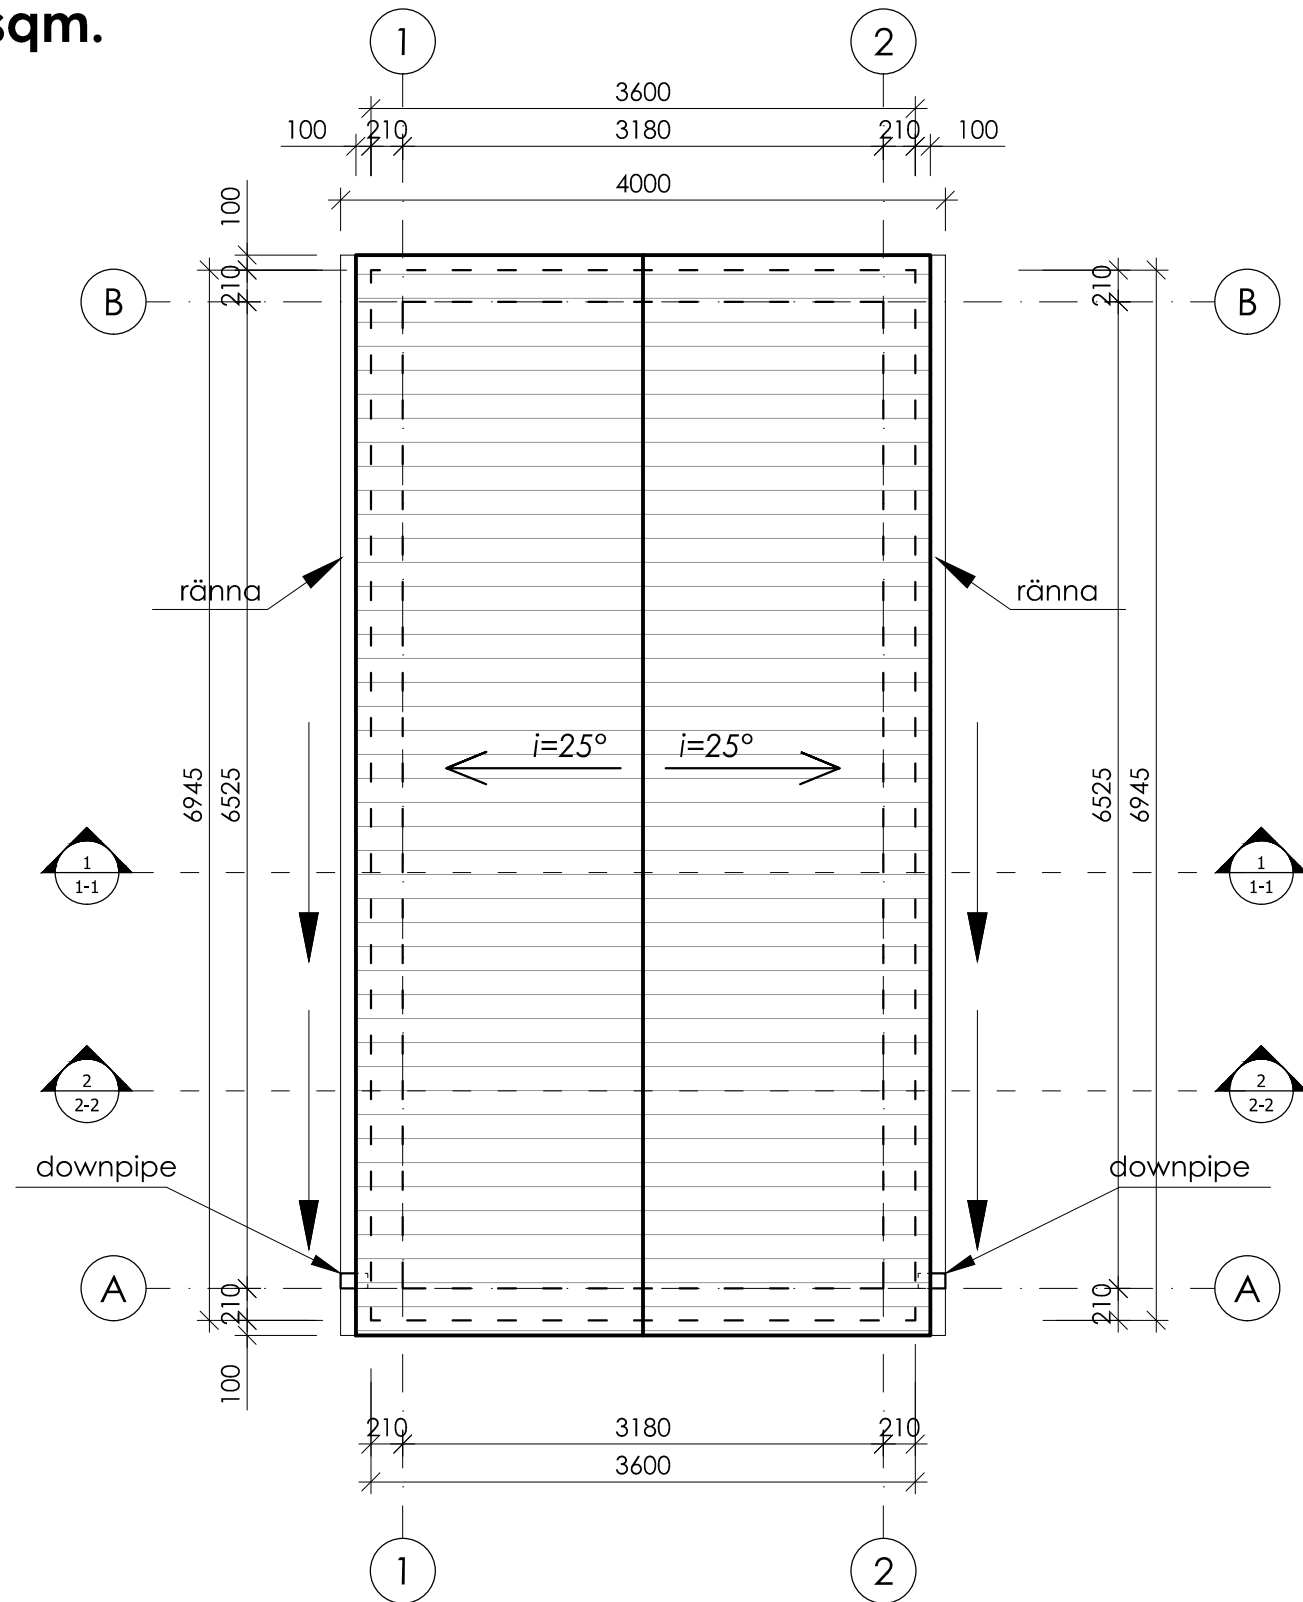

ANMÄRKNINGAR

1. Ritningen är inte för mätningar.
2. ± 0,000 - bottenvåningen beläggningssytan höjd.
3. Dimensioner i milimeter, höjd - i meter.
4. Alla mätningar är nödvändigt att justera UNDER byggnadsändamål eller i arbetsprojekt .

SKALA




		UAB "UGNIUS ir ARCHITEKTAI" Företagskod: 304222097 Adress: M. Daukšos g. 30, LT-44282 Kaunas, Lietuva Telefon.: +370 608 22 491 E. post.: architektasugnius@gmail.com		OBJEKT: .		
		0011409 PV Ugnius Vasiliauskas 2016		TEGN: House "ERIK 4-C" roof planen, M1:50		Show 0
0011409 Arch Ugnius Vasiliauskas 2016		ETAPP BYGGMÄSTARE: .		MÄRKE: UA TDP SA/SK 2016-07-22-01		Ark 3
TDP						Totalt 0

House "ERIK 4-C"

Pipe (Water/Sewer) and electric
conection scheme, M1:50

25 sqm.

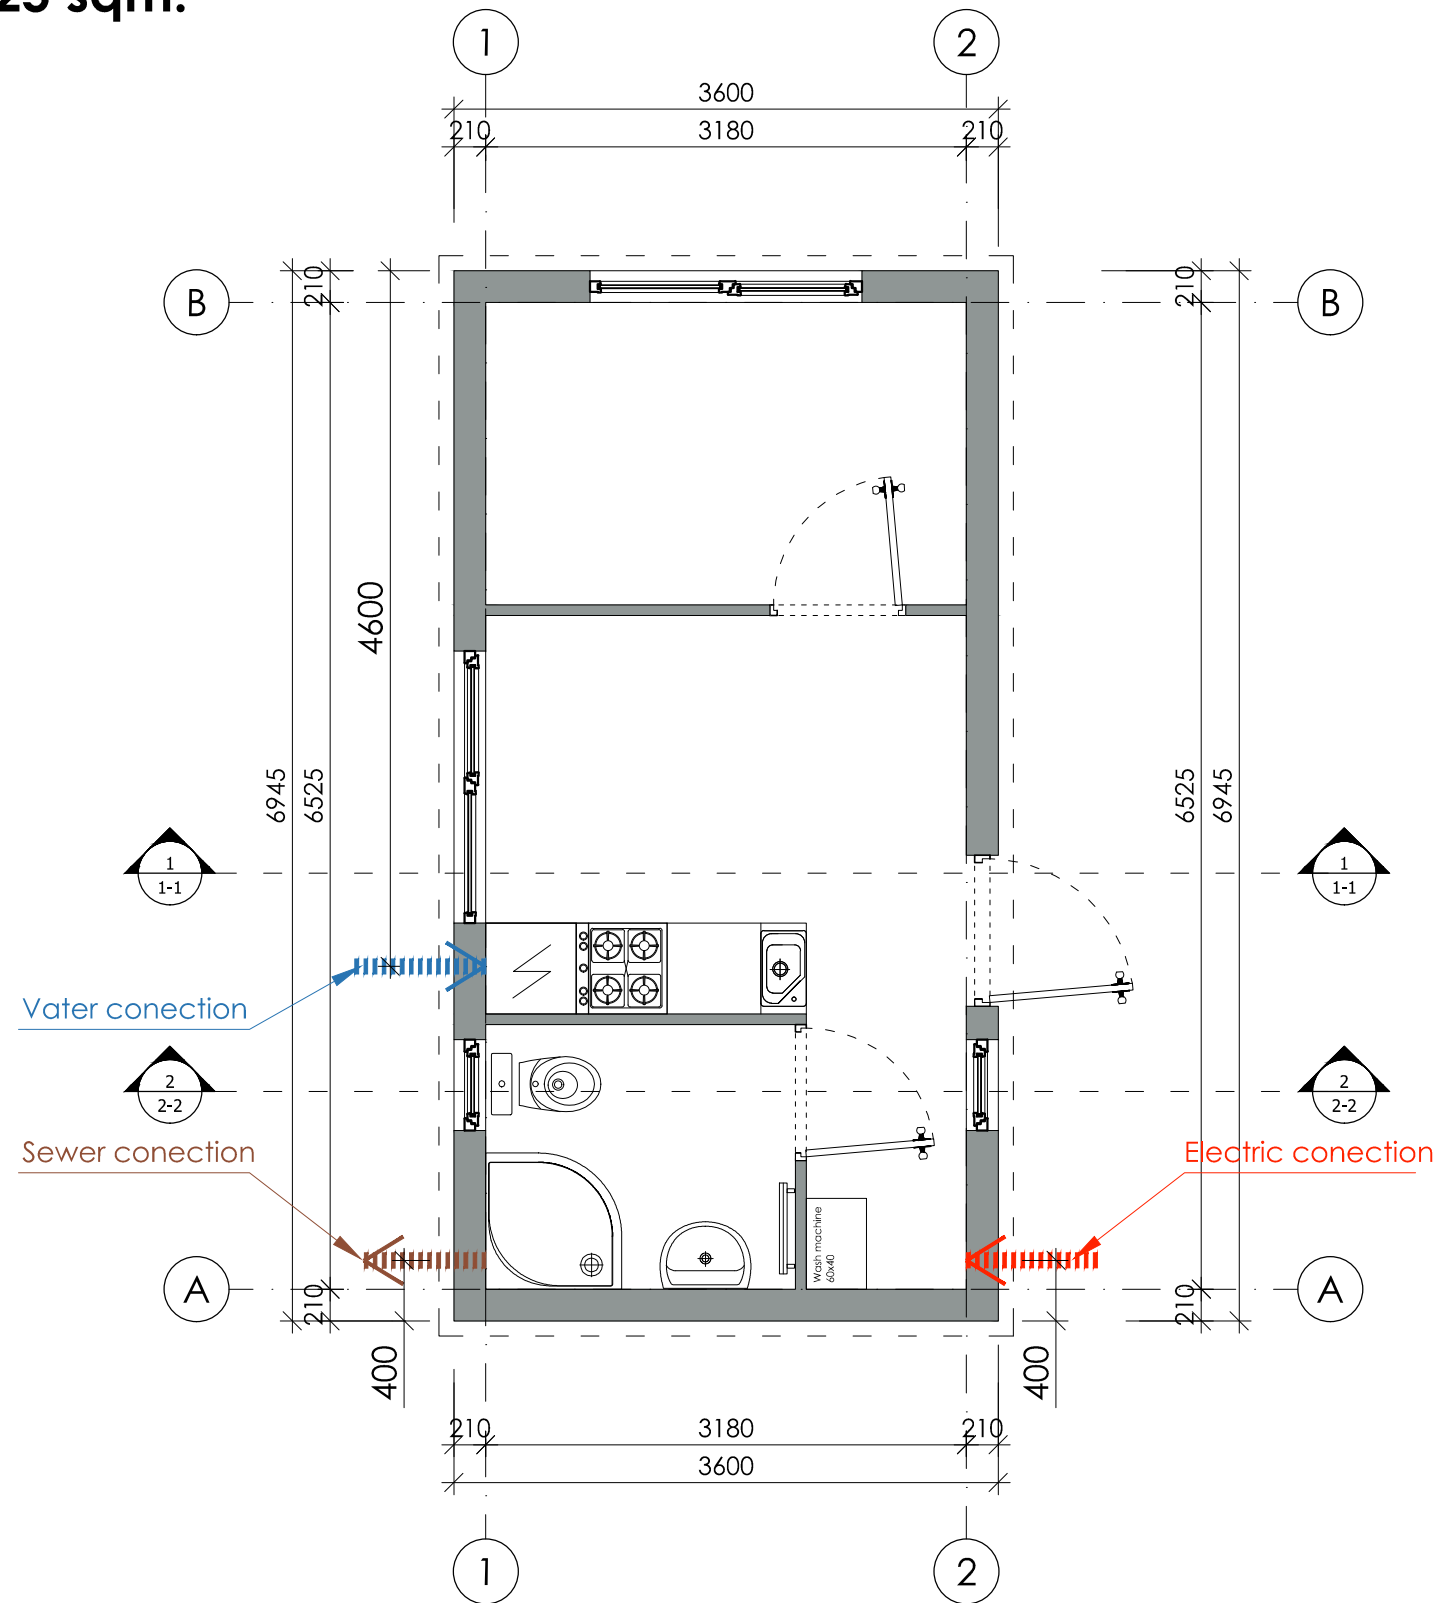

ANMÄRKNINGAR


- Ritningen är inte för mätningar.
- $\pm 0,000$ - bottenvåningen beläggningsytan höjd.
- Dimensioner i milimeter, höjd - i meter.
- Alla mätningar är nödvändigt att justera UNDER byggnadsändamål eller i arbetsprojekt.

SKALA



UGNIUS ARCHITEKTAI		UAB "UGNIUS ir ARCHITEKTAI" Företagskod: 304222097 Adress: M. Daukšos g. 30, LT-44282 Kaunas, Lietuva Telefon.: +370 608 22 491 E. post.: architektasugnius@gmail.com		OBJEKT: .	
0011409	PV	Ugnius Vasiliauskas		2016	TEGN: House "ERIK 4-C" Pipe (Water/Sewer) and electric conection scheme, M1:50
0011409	Arch	Ugnius Vasiliauskas		2016	
ETAPP	BYGGMÄSTARE: .			MÄRKE: UA TDP SA/SK 2016-07-22-01	
TDP				Ark	Totalt
				4	0

House "ERIC 4-C"
Sektion 1-1, M1:50

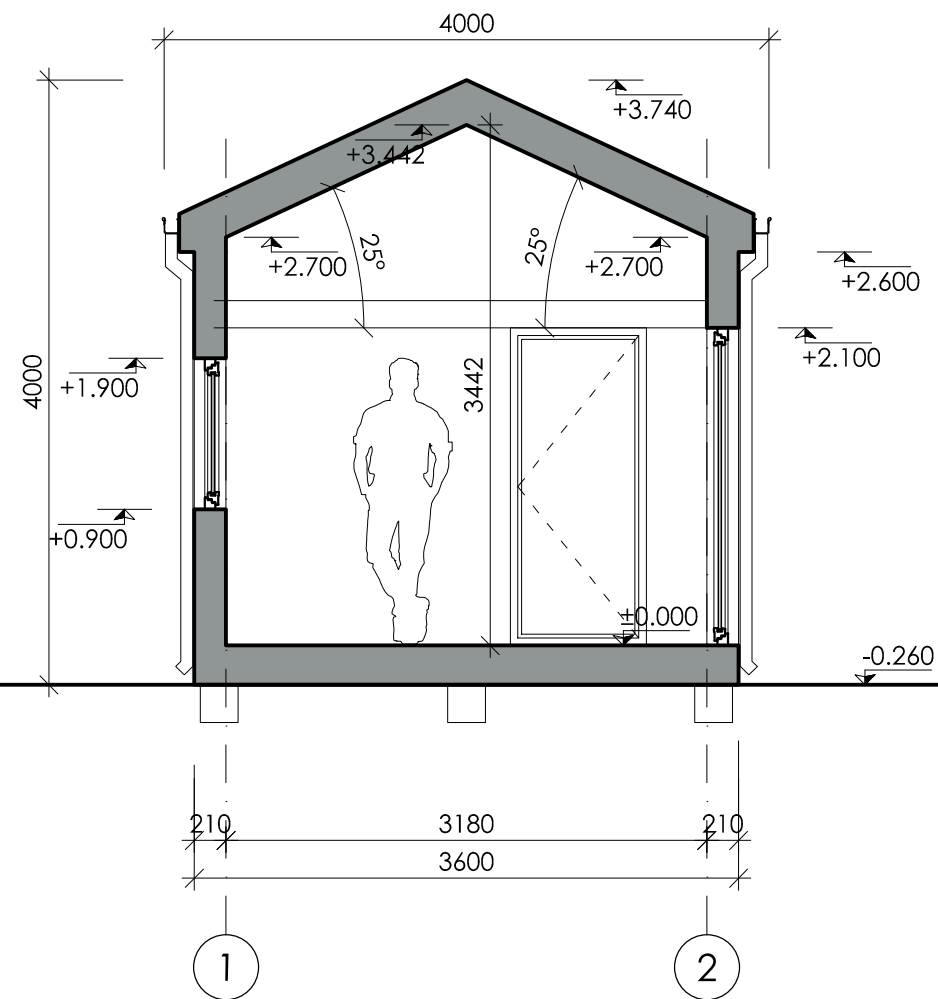

SKALA




ANMÄRKNINGAR

1. Ritningen är inte för mätningar.
2. ± 0,000 - bottenvåningen beläggningsytan höjd.
3. Dimensioner i milimeter, höjd - i meter.
4. Alla mätningar är nödvändigt att justera UNDER byggnadsändamål eller i arbetsprojekt .

UGNIUS ARCHITEKTAI		UAB "UGNIUS ir ARCHITEKTAI" Företagskod: 304222097 Adress: M. Daukšos g. 30, LT-44282 Kaunas, Lietuva Telefon.: +370 608 22 491 E. post.: architektasugnius@gmail.com		OBJEKT: .	
0011409	PV	Ugnius Vasiliauskas		2016	TEGN: House "ERIC 4-C" sektion 1-1, M1:50
0011409	Arch	Ugnius Vasiliauskas		2016	
ETAPP	BYGGMÄSTARE: .				MÄRKE: UA TDP SA/SK 2016-07-22-01
TDP					Ark
					Totalt
					5
					0

House "ERIC 4-C"
Sektion 2-2, M1:50

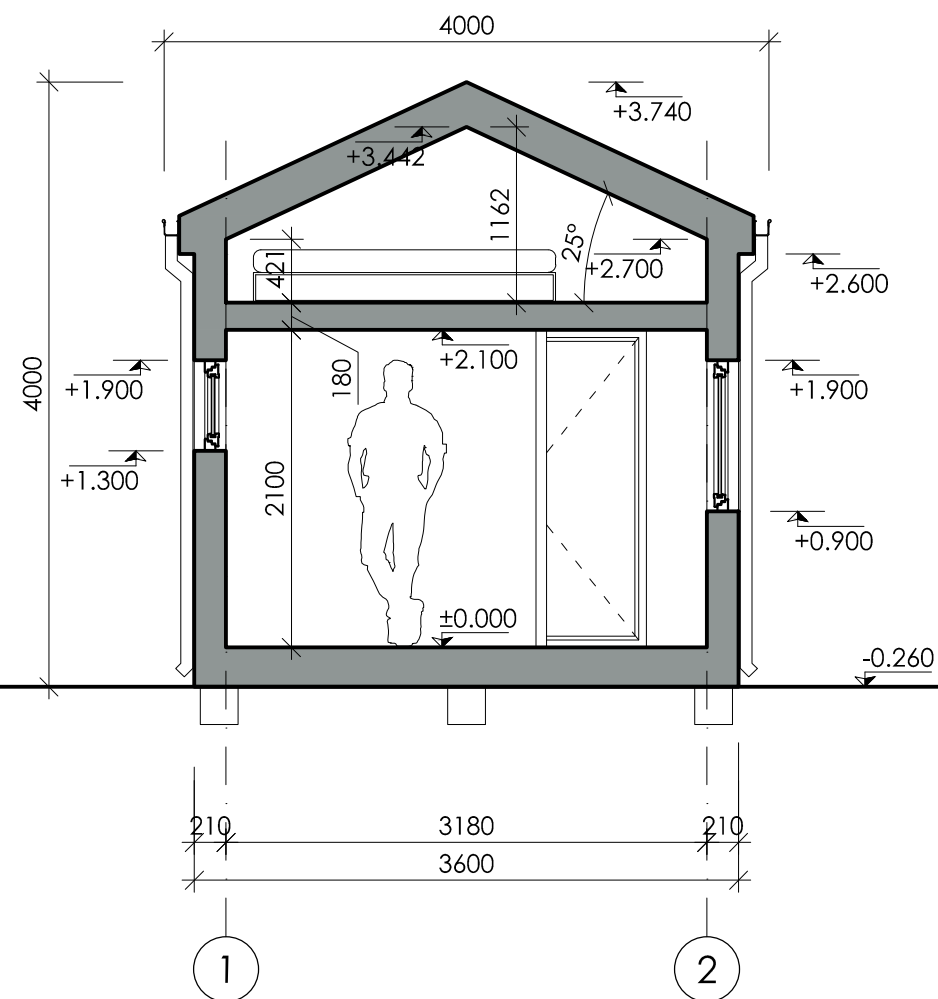

SKALA




ANMÄRKNINGAR

1. Ritningen är inte för mätningar.
2. ± 0,000 - bottenvåningen beläggningsytan höjd.
3. Dimensioner i milimeter, höjd - i meter.
4. Alla mätningar är nödvändigt att justera UNDER byggnadsändamål eller i arbetsprojekt .

		UAB "UGNIUS ir ARCHITEKTAI" Företagskod: 304222097 Adress: M. Daukšos g. 30, LT-44282 Kaunas, Lietuva Telefon.: +370 608 22 491 E. post.: architektasugnius@gmail.com		OBJEKT: .			
		0011409 PV Ugnius Vasiliauskas 2016 0011409 Arch Ugnius Vasiliauskas 2016		TEGN: House "ERIC 4-C" sektion 2-2, M1:50		Show	
ETAPP		BYGGMÄSTARE: .		MÄRKE: UA TDP SA/SK 2016-07-22-01		Ark	Totalt
TDP						6	0

House "ERIC 4-C"
Fasader 1-2, M1:50

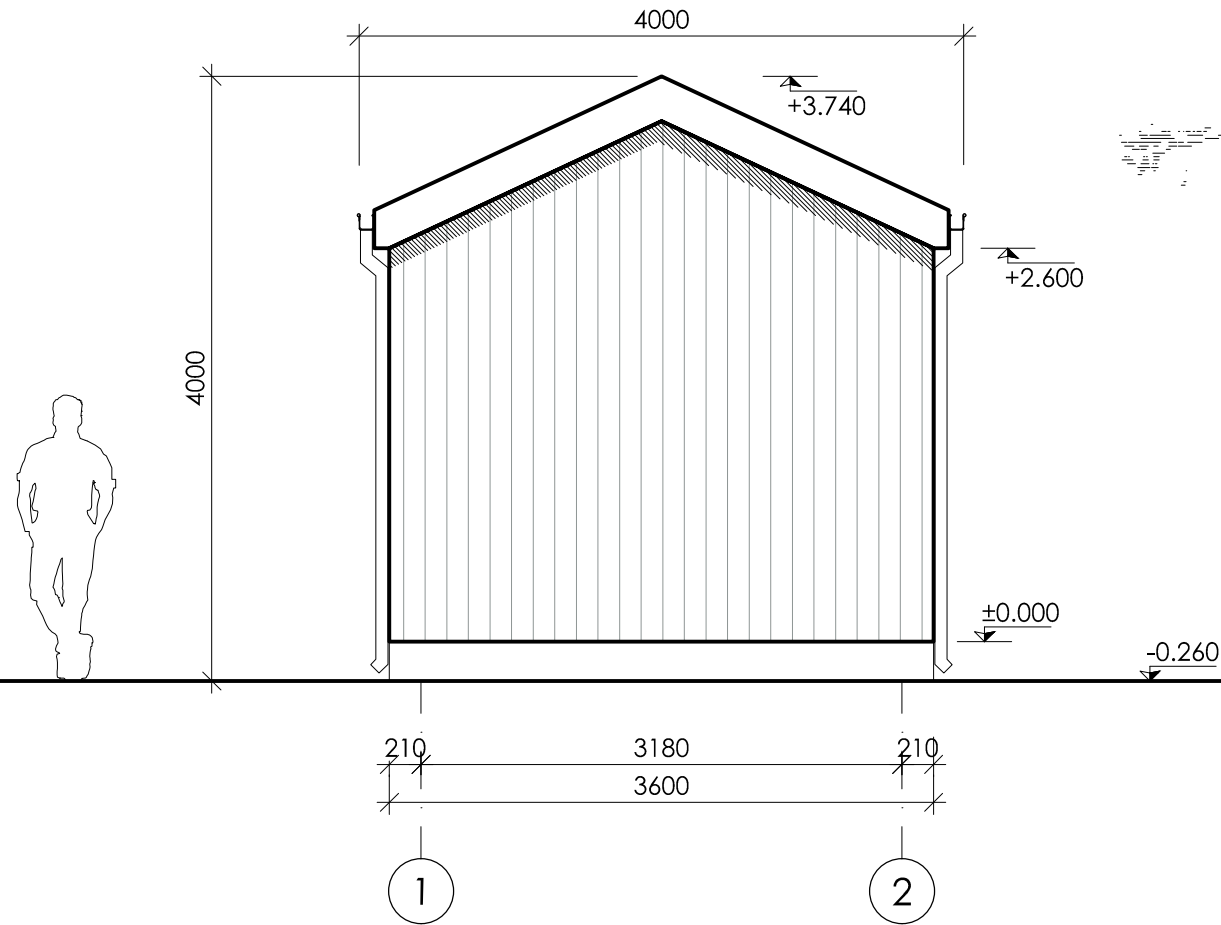

SKALA




ANMÄRKNINGAR

1. Ritningen är inte för mätningar.
2. ± 0,000 - bottenvåningen beläggningsytan höjd.
3. Dimensioner i milimeter, höjd - i meter.
4. Alla mätningar är nödvändigt att justera UNDER byggnadsändamål eller i arbetsprojekt .

UGNIUS ARCHITEKTAI		UAB "UGNIUS ir ARCHITEKTAI" Företagskod: 304222097 Adress: M. Daukšos g. 30, LT-44282 Kaunas, Lietuva Telefon.: +370 608 22 491 E. post.: architektasugnius@gmail.com		OBJEKT: .		
0011409	PV	Ugnius Vasiliauskas		2016	TEGN: House "ERIC 4-C" fasader 1-2, M1:50	
0011409	Arch	Ugnius Vasiliauskas		2016		
ETAPP		BYGGMÄSTARE: .			MÄRKE: UA TDP SA/SK 2016-07-22-01	
TDP					Ark	Totalt
					7	0

House "ERIC 4-C"
Fasader B-A, M1:50

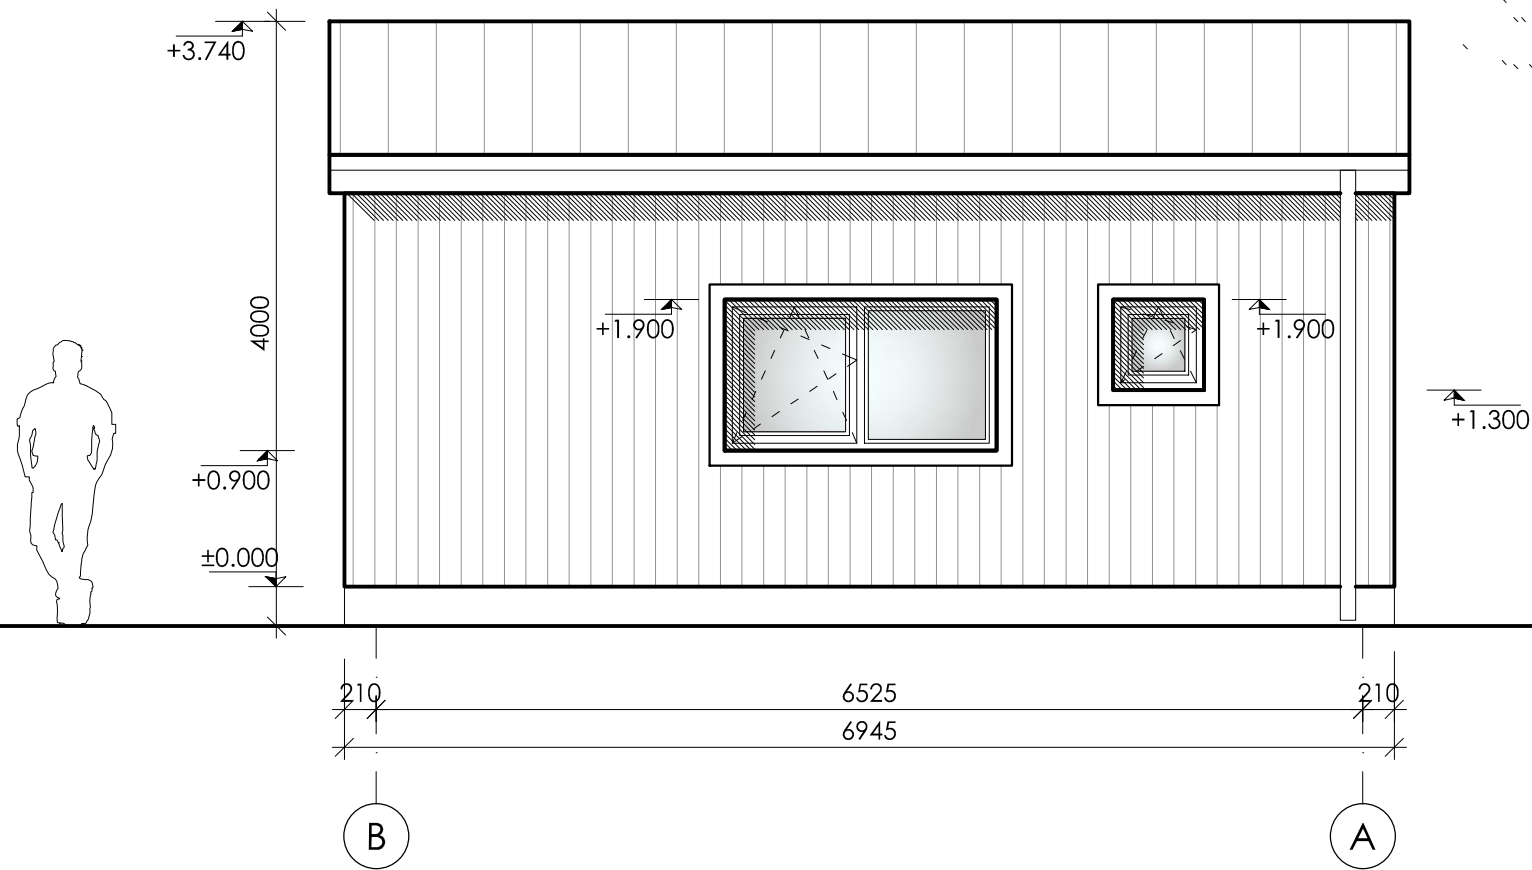

SKALA






ANMÄRKNINGAR

1. Ritningen är inte för mätningar.
2. ± 0,000 - bottenvåningen beläggningsytan höjd.
3. Dimensioner i milimeter, höjd - i meter.
4. Alla mätningar är nödvändigt att justera UNDER byggnadsändamål eller i arbetsprojekt .

		UAB "UGNIUS ir ARCHITEKTAI" Företagskod: 304222097 Adress: M. Daukšos g. 30, LT-44282 Kaunas, Lietuva Telefon.: +370 608 22 491 E. post.: architektasugnius@gmail.com		OBJEKT: .	
		0011409 PV Ugnius Vasiliauskas 2016 0011409 Arch Ugnius Vasiliauskas 2016		TEGN: House "ERIC 4-C" fasader B-A, M1:50	
ETAPP	BYGGMÄSTARE: .			MÄRKE: UA TDP SA/SK 2016-07-22-01	
TDP				Ark	Totalt
				8	0

House "ERIC 4-C"
Fasader 2-1, M1:50

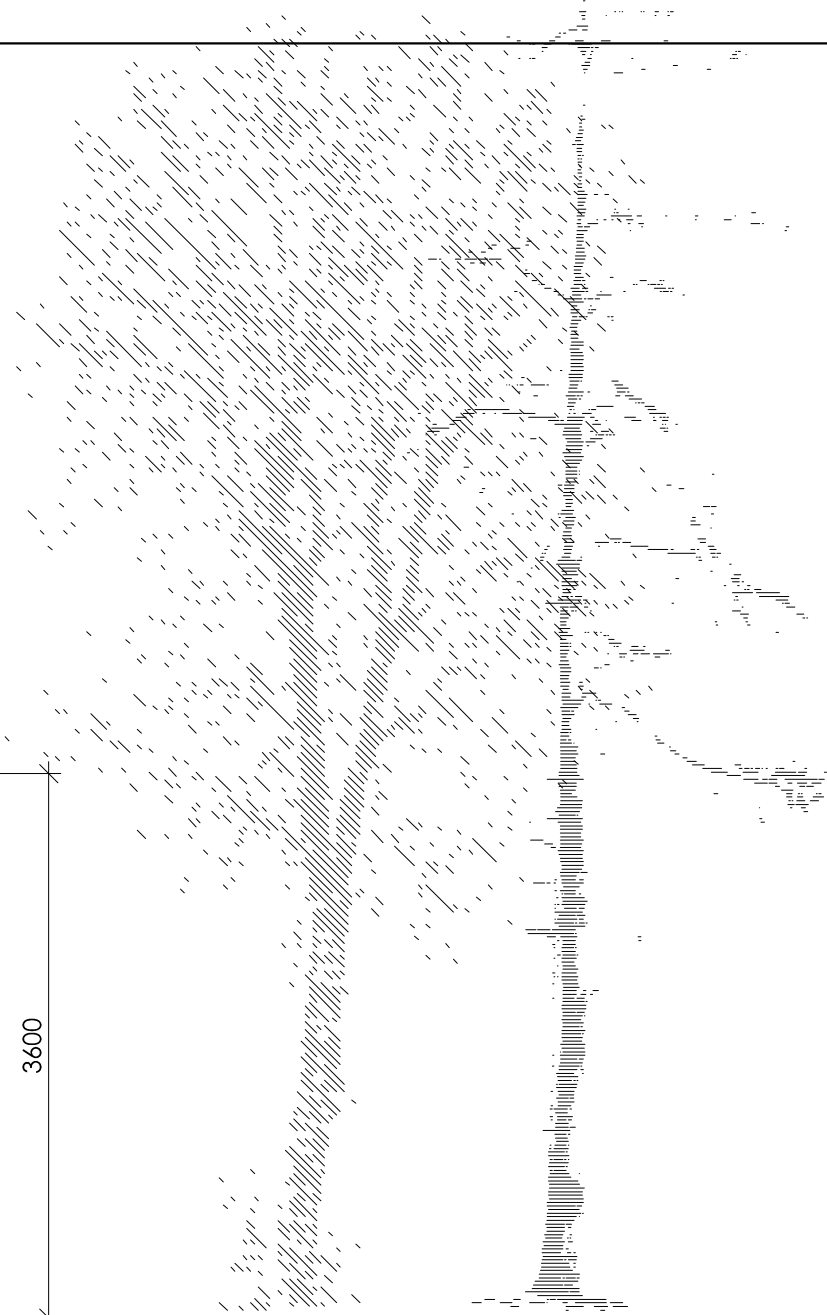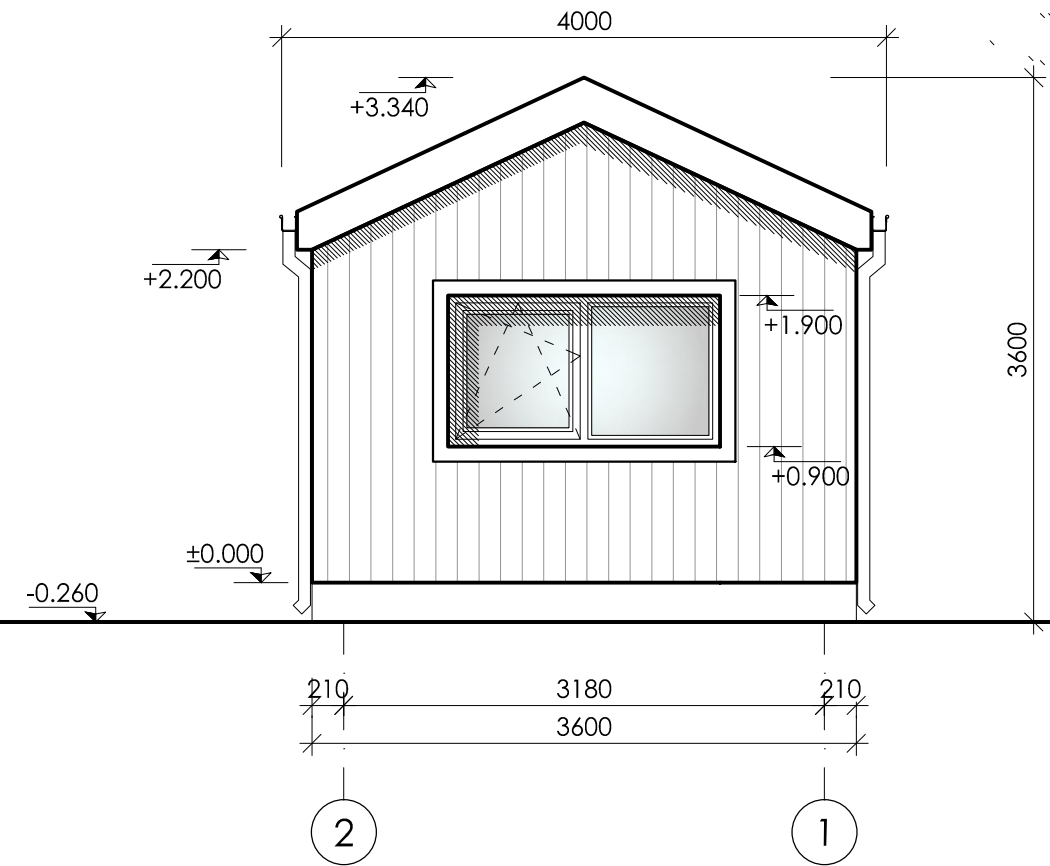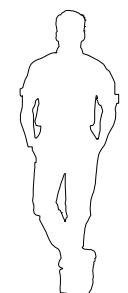

SKALA





ANMÄRKNINGAR

1. Ritningen är inte för mätningar.
2. ± 0,000 - bottenvåningen beläggningsytan höjd.
3. Dimensioner i milimeter, höjd - i meter.
4. Alla mätningar är nödvändigt att justera UNDER byggnadsändamål eller i arbetsprojekt .

UGNIUS ARCHITEKTAI		UAB "UGNIUS ir ARCHITEKTAI" Företagskod: 304222097 Adress: M. Daukšos g. 30, LT-44282 Kaunas, Lietuva Telefon.: +370 608 22 491 E. post.: architektasugnius@gmail.com		OBJEKT: .	
0011409	PV	Ugnius Vasiliauskas		2016	TEGN: House "ERIC 4-C" fasader 2-1, M1:50
0011409	Arch	Ugnius Vasiliauskas		2016	
ETAPP	BYGGMÄSTARE: .			MÄRKE: UA TDP SA/SK 2016-07-22-01	
TDP				Ark	Totalt
				9	0

Autoriñės teisės yra UAB "UGNIUS ir ARCHITEKTAI" nuosavybė. Turinys yra saugomas pagal autorių teisę ir kitus intelektines nuosavybės įstatymus. Be raštinio UAB "UGNIUS ir ARCHITEKTAI" leidimo griežtai draudžiama naudoti ir platinti esančią tekstinę bei grafinę informaciją.

House "ERIC 4-C"
Fasader A-B, M1:50

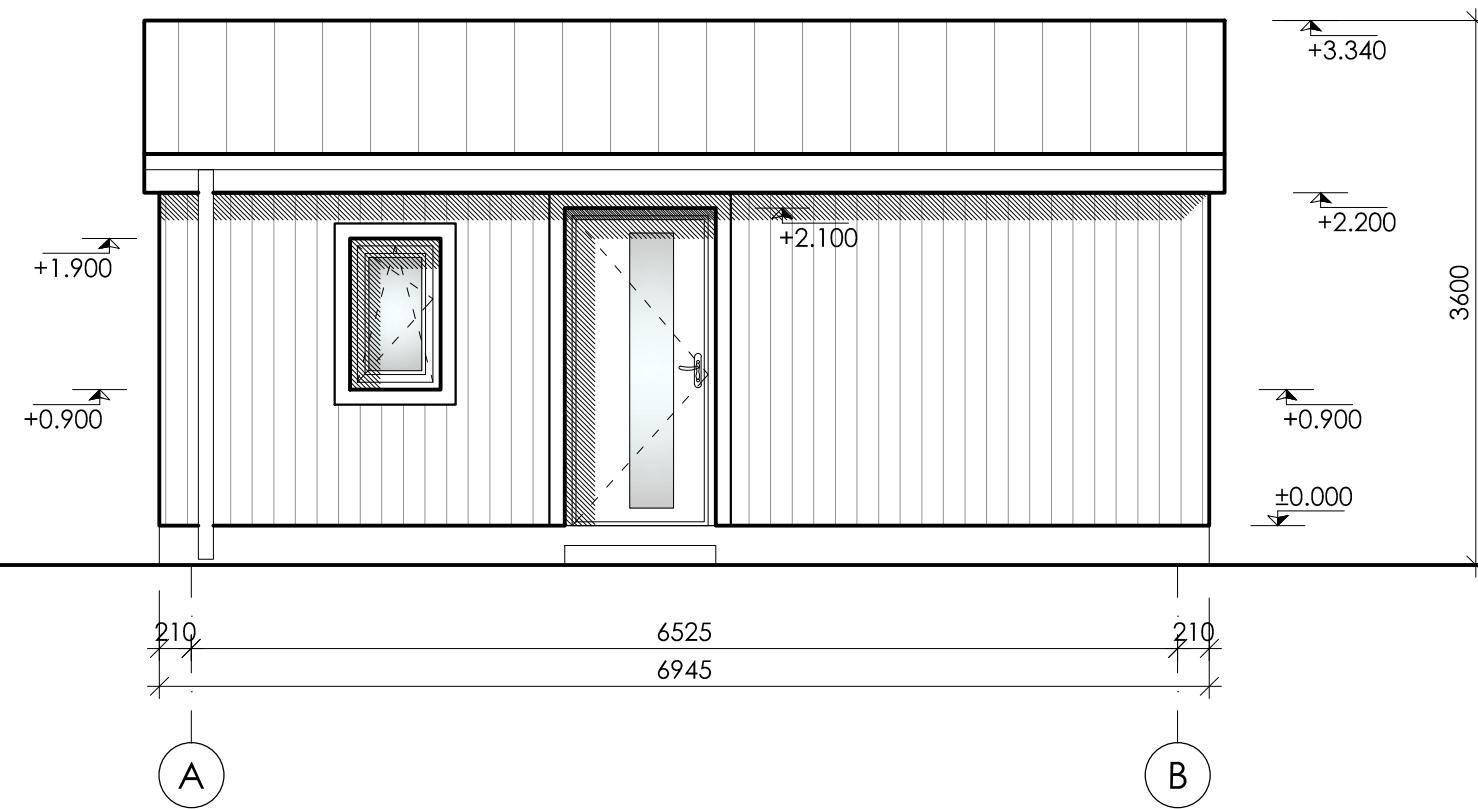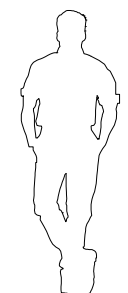

ANMÄRKNINGAR

1. Ritningen är inte för mätningar.
2. ± 0,000 - bottenvåningen beläggningsytan höjd.
3. Dimensioner i milimeter, höjd - i meter.
4. Alla mätningar är nödvändigt att justera UNDER byggnadsändamål eller i arbetsprojekt .

		UAB "UGNIUS ir ARCHITEKTAI" Företagskod: 304222097 Adress: M. Daukšos g. 30, LT-44282 Kaunas, Lietuva Telefon.: +370 608 22 491 E. post.: architektasugnius@gmail.com		OBJEKT: .		
		0011409 PV Ugnius Vasiliauskas 2016 0011409 Arch Ugnius Vasiliauskas 2016		TEGN: House "ERIC 4-C" fasader A-B, M1:50		
ETAPP	BYGGMÄSTARE: .			MÄRKE: UA TDP SA/SK 2016-07-22-01	Ark	Totalt
TDP					10	0

Autorinės teisės yra UAB "UGNIUS ir ARCHITEKTAI" nuosavybė. Turinys yra saugomas pagal autorių teisę ir kitus intelektines nuosavybės įstatymus. Be raštinio UAB "UGNIUS ir ARCHITEKTAI" leidimo griežtai draudžiama naudoti ir platinti esančią tekstinę bei grafinę informaciją.