


Attefallshuset Moderna Panorama 1MP3

Planritning

Bygghandling

Attefallsverket

Vi bygger ditt nyckelfärdiga Attefallshus!

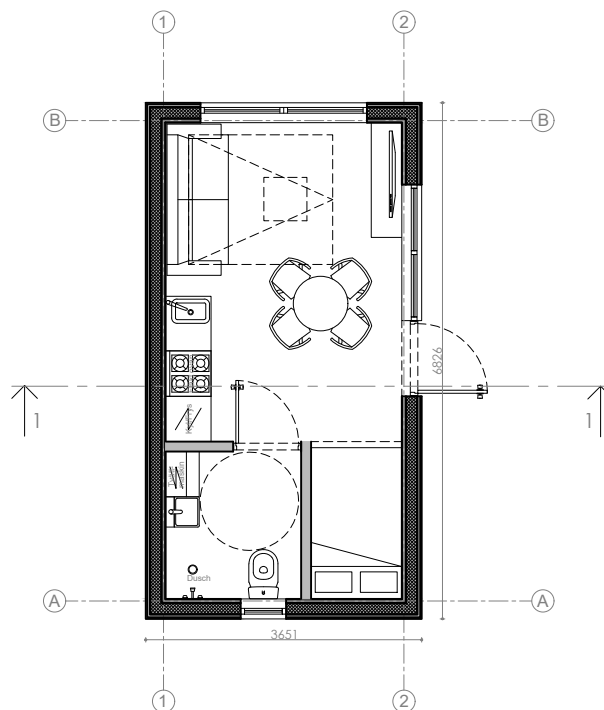

Fastighetsbeteckning



SKALA 1:100 A4



Attefallsverket

Vi bygger ditt nyckelfärdiga Attefallshus!

Attefallshus Sverige AB
Orgnr: 559003-4426
Adress: Stockholm/Sverige
Telefon: 08-384380
E. post: info@attefallsverket.se

OBJEKT:

Attefallshuset Moderna Panorama 1MP3

TEGN:

MÄRKE:

Uppdaterad: 2017-09-03

Ark	Totalt
1	2

ANMÄRKNINGAR:

- ±0,000 befintlig markyta höjd.
- Dimensioner i millimeter, höjd - i meter
- Ej skalenlig
- Ej bygghandlingar
- Äganderätten av dessa ritningar tillhör Attefallsverket.se

Arkitekt	LS	Lukas Senkus
Designer	FY	Ferhat Yildiz
Konstruktör	MS	Marius Smidtas
ETAPP	BYGGMÄSTARE:	
TDP	Attefallshus Sverige AB	






Attefallshuset Moderna Panorama 1MP3

Planritning

Bygghandling



Fastighetsbeteckning

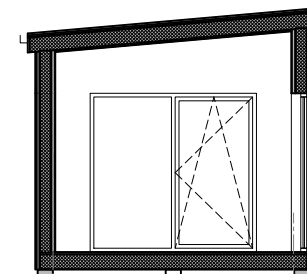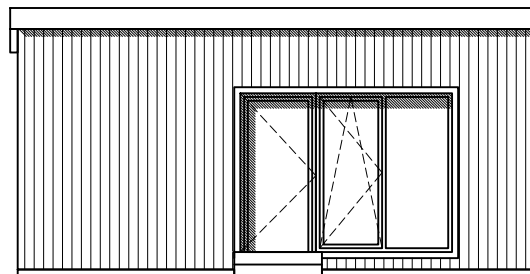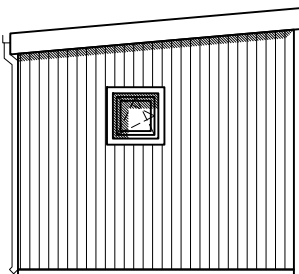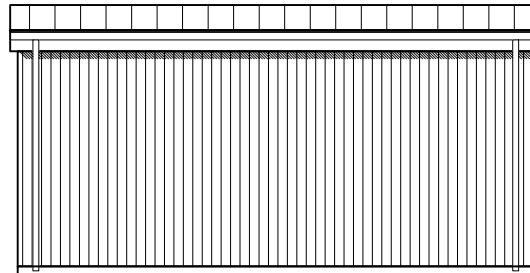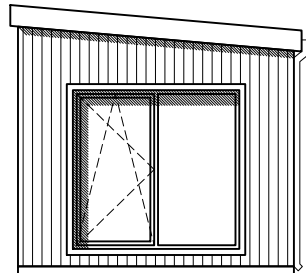

SKALA 1:100 A4



ANMÄRKNINGAR:

1. ±0,000 befintlig markyta höjd.
2. Dimensioner i millimeter, höjd - i meter
3. Ej skalenlig
4. Ej bygghandlingar
5. Äganderätten av dessa ritningar tillhör Attefallsverket.se

<p>Vi bygger ditt nyckelfärdiga Attefallshus!</p>			Attefallshus Sverige AB Orgnr: 559003-4426 Adress: Stockholm/Sverige Telefon: 08-384380 E. post: info@attefallsverket.se		OBJEKT: Attefallshuset Moderna Panorama 1MP3	
Arkitekt	LS	Lukas Senkus	TEGN:			
Designer	FY	Ferhat Yildiz				
Konstruktör	MS	Marius Smidtas				
ETAPP	BYGGMÄSTARE: Attefallshus Sverige AB		MÄRKE:		Ark	Totalt
TDP			Uppdaterad: 2017-09-03		2	2