


Attefallshuset Trend 3TS

Planritning

Bygghandling

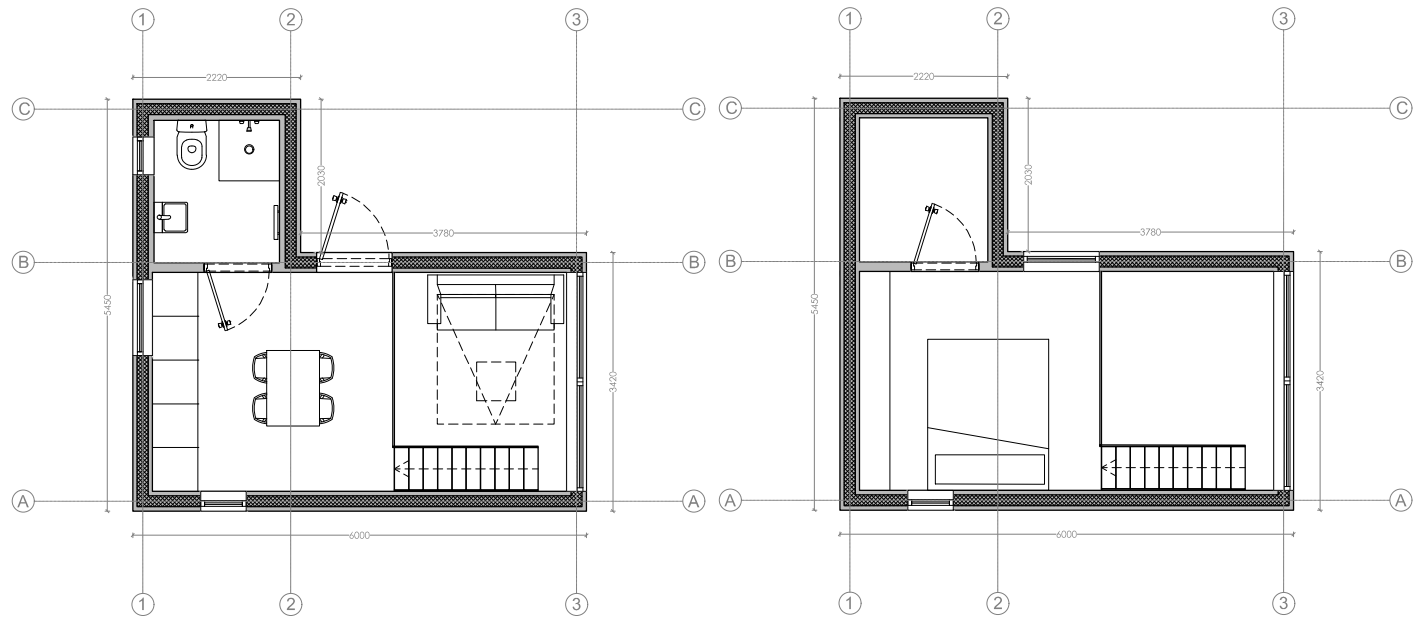

ANMÄRKNINGAR:






1. ±0,000 befintlig markyta höjd.
2. Dimensioner i millimeter, höjd - i meter
3. Ej skalenlig
4. Ej bygghandlingar
5. Äganderätten av dessa ritningar tillhör Attefallsverket.se

<p>Vi bygger ditt nyckelfärdiga Attefallshus!</p>			Attefallshus Sverige AB Orgnr: 559003-4426 Adress: Stockholm/Sverige Telefon: 08-384380 E. post: info@attefallsverket.se		OBJEKT: Attefallshuset Trend 3TS	
Arkitekt	LS	Lukas Senkus	TEGN:			
Designer	FY	Ferhat Yildiz				
Konstruktör	MS	Marius Smidtas				
ETAPP	BYGGMÄSTARE: Attefallshus Sverige AB		MÄRKE:		Ark	Totalt
TDP			Uppdaterad: 5/22/2018		1	2

Attefallshuset Trend 3TS

Fasad

Bygghandling

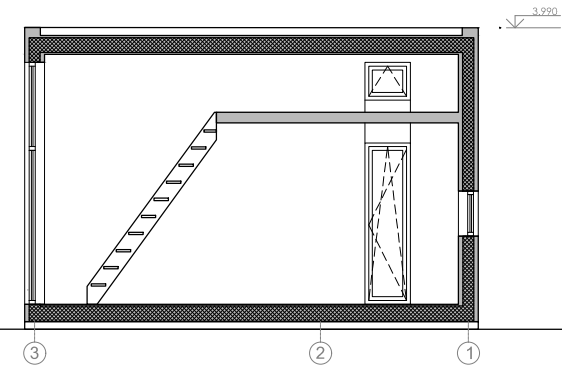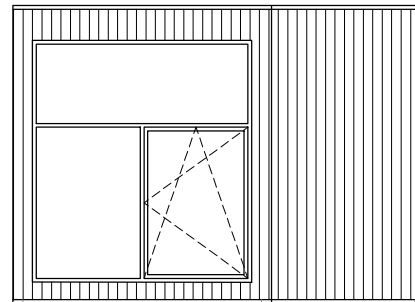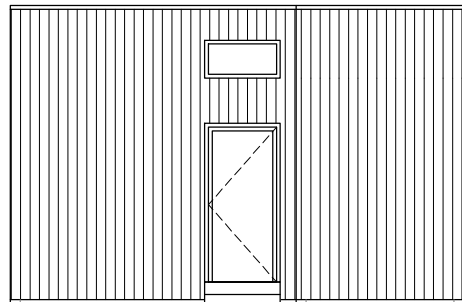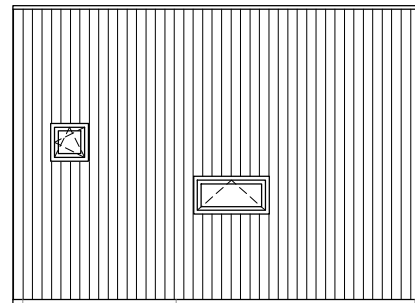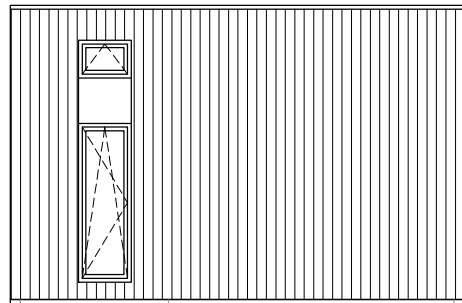

ANMÄRKNINGAR:

1. ±0,000 befintlig markyta höjd.
2. Dimensioner i millimeter, höjd - i meter
3. Ej skalenlig
4. Ej bygghandlingar
5. Äganderätten av dessa ritningar tillhör Attefallsverket.se

<p>Vi bygger ditt nyckelfärdiga Attefallshus!</p>			Attefallshus Sverige AB Orgnr: 559003-4426 Adress: Stockholm/Sverige Telefon: 08-384380 E. post: info@attefallsverket.se		
Arkitekt	LS	Lukas Senkus			
Designer	FY	Ferhat Yildiz			
Konstruktör	MS	Marius Smidtas			
ETAPP	BYGGMÄSTARE:				
TDP	Attefallshus Sverige AB				

OBJEKT:		
Attefallshuset Trend 3TS		
TEGN:		
MÄRKE:		
Uppdaterad: 5/22/2018		
Ark	Totalt	
2	2	