
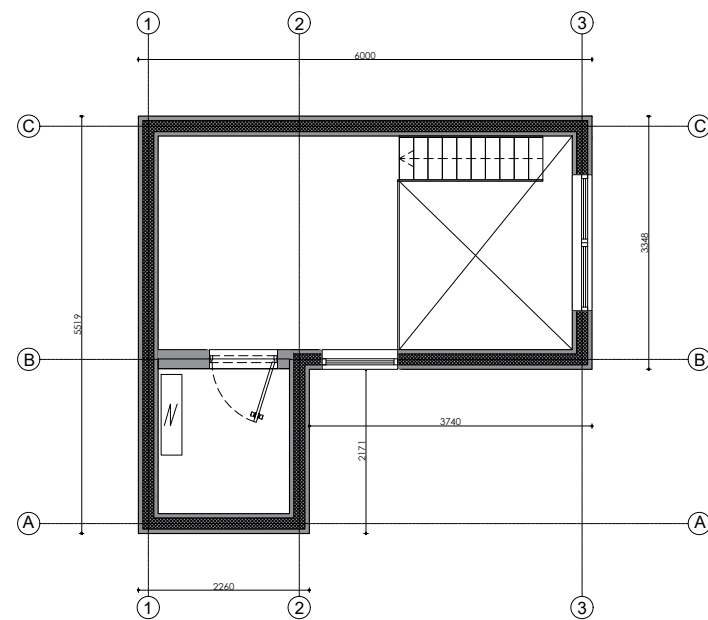


Attefallsverket Moderna Shape 3MS

Planritning

Bygghandling

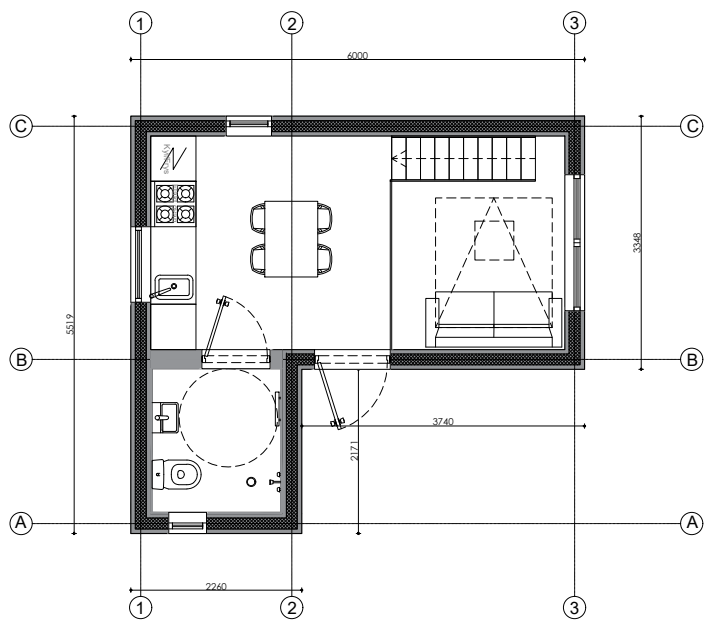

ANMÄRKNINGAR:






- ±0,000 befintlig markyta höjd.
- Dimensioner i milimeter, höjd - i meter
- Ej skalenlig
- Ej bygghandlingar
- Äganderätten av dessa ritningar tillhör Attefallsverket.se

<p>Attefallsverket Vi bygger ditt nyckelfärdiga Attefallshus!</p>		Attefallshus Sverige AB Orgnr: 559003-4426 Adress: Stockholm/Sverige Telefon: 08-384380 E. post: info@attefallsverket.se		OBJEKT: Attefallsverket Moderna Shape 3MS	
Arkitekt	LS	Lukas Senkus		TEGN:	
Designer	FY	Ferhat Yildiz			
Konstruktör	MS	Marius Smidtas			
ETAPP	BYGGMÄSTARE: Attefallshus Sverige AB			MÄRKE: Uppdaterad: 8/30/2018	
TDP					Ark Totalt 1 2

Attefallsverket Moderna Shape 3MS

Fasad

Bygghandling

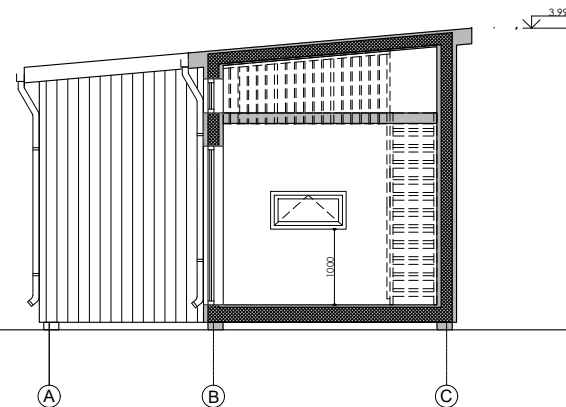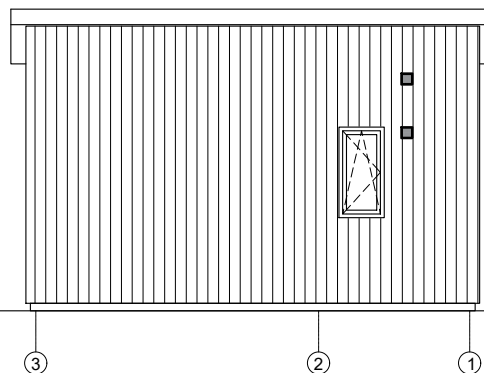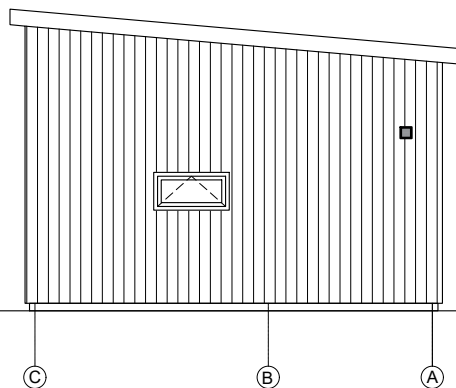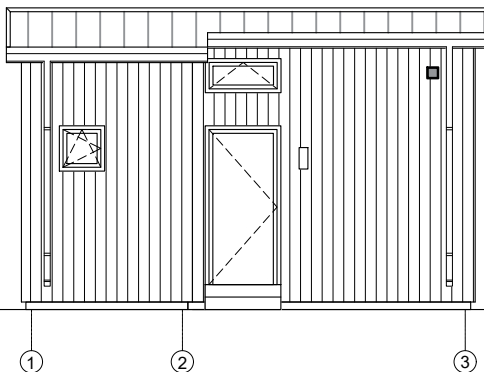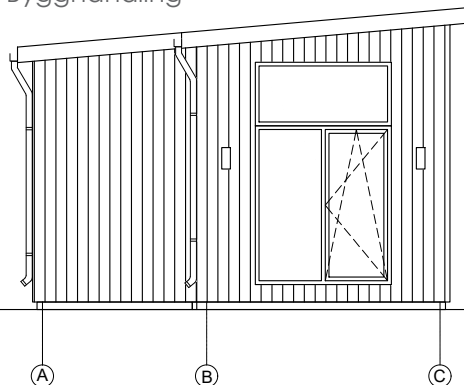

SKALA 1:100 A4



ANMÄRKNINGAR:

1. ±0,000 befintlig markyta höjd.
2. Dimensioner i millimeter, höjd - i meter
3. Ej skalenlig
4. Ej bygghandlingar
5. Äganderätten av dessa ritningar tillhör Attefallsverket.se

<p>Vi bygger ditt nyckelfärdiga Attefallshus!</p>		Attefallshus Sverige AB Orgnr: 559003-4426 Adress: Stockholm/Sverige Telefon: 08-384380 E. post: info@attefallsverket.se		OBJEKT: Attefallsverket Moderna Shape 3MS	
Arkitekt LS Lukas Senkus	Designer FY Ferhat Yildiz	Konstruktör MS Marius Smidtas		TEGN:	
ETAPP TDP	BYGGMÄSTARE: Attefallshus Sverige AB		MÄRKE: Uppdaterad: 8/30/2018		Ark 2
					Totalt 2