


Attefallshuset Exclusive 2E1

Planritning

Bygghandling

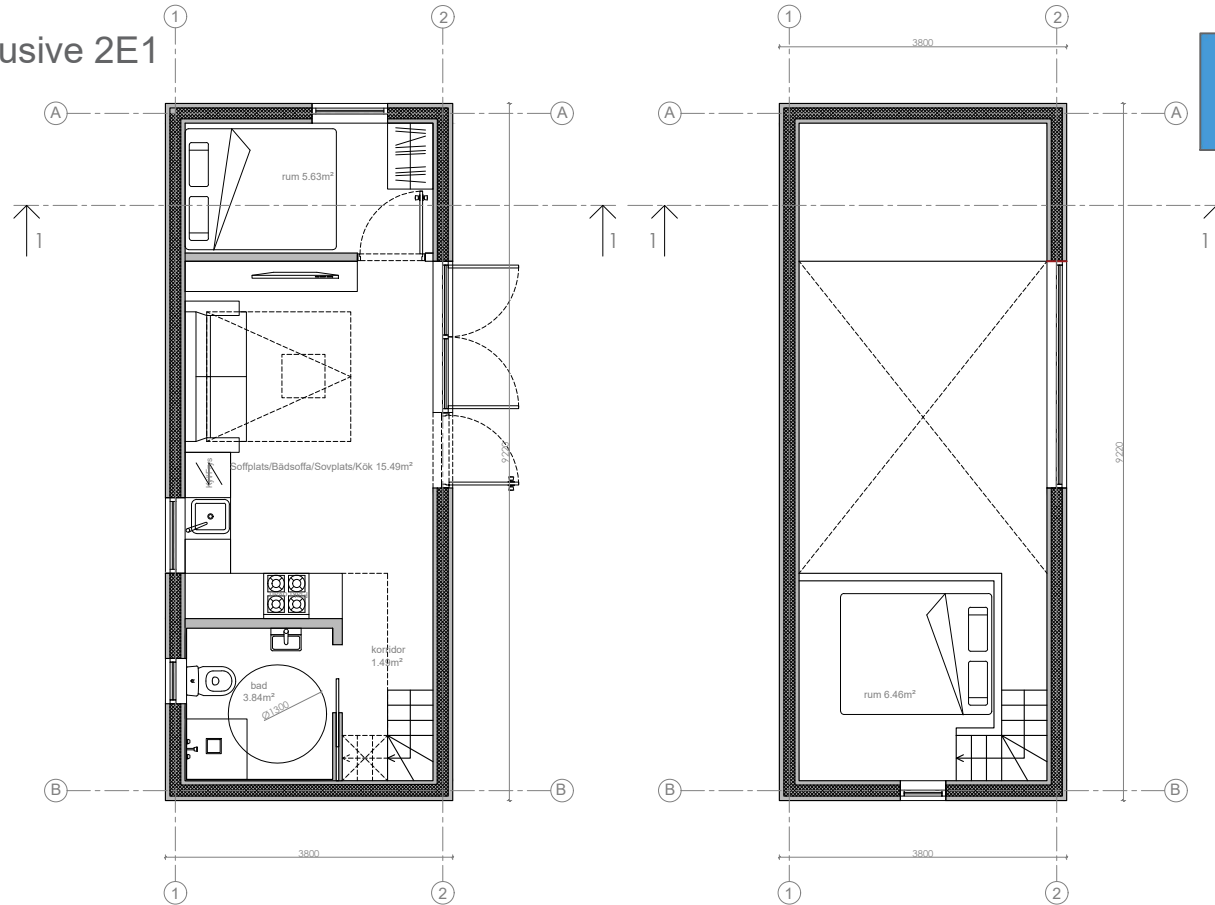

Fastighetsbeteckning

SKALA 1:100 A4



ANMÄRKNINGAR:

1. ±0,000 befintlig markyta höjd.
2. Dimensioner i millimeter, höjd - i meter
3. Ej skalenlig
4. Ej bygghandlingar
5. Äganderätten av dessa ritningar tillhör Attefallsverket.se

| | | | | | | |
|--|--|----------------|--|--|--|--------|
|  <p>Vi bygger ditt nyckelfärdiga Attefallshus!</p> | | | Attefallshus Sverige AB Orgnr: 559003-4426 Adress: Stockholm/Sverige Telefon: 08-384380 E. post: info@attefallsverket.se | | OBJEKT: Attefallshuset Exclusive 2E1 | |
| Arkitekt | LS | Lukas Senkus | TEGN: | | | |
| Designer | FY | Ferhat Yildiz | | | | |
| Konstruktör | MS | Marius Smidtas | | | | |
| ETAPP | BYGGMÄSTARE: Attefallshus Sverige AB | | MÄRKE: Uppdaterad: 11/21/2017 | | Ark | Totalt |
| TDP | | | | | 1 | 2 |






Attefallshuset Exclusive 2E1

Fasad

Bygghandling



Fastighetsbeteckning

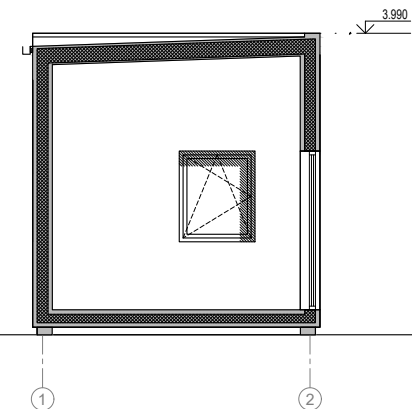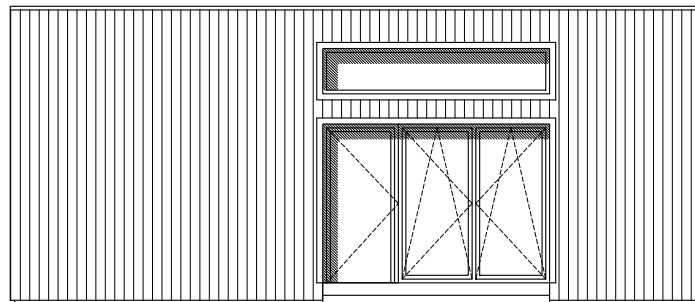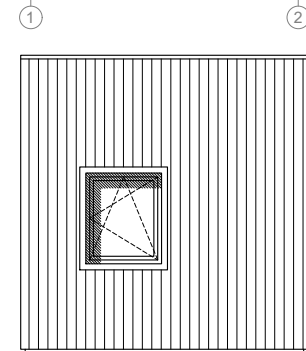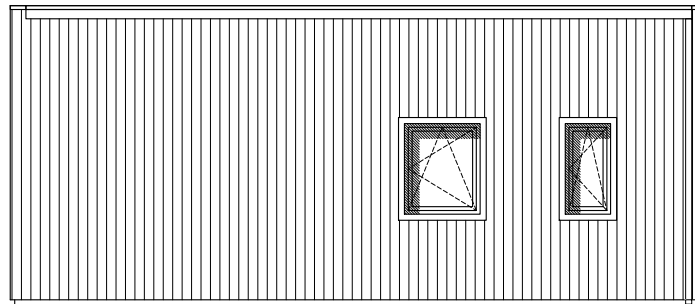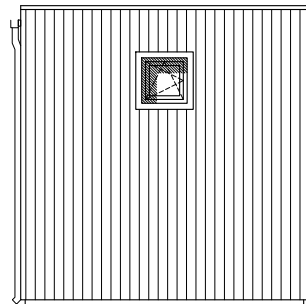

SKALA 1:100 A4



ANMÄRKNINGAR:

1. ±0,000 befintlig markyta höjd.
2. Dimensioner i millimeter, höjd - i meter
3. Ej skalenlig
4. Ej bygghandlingar
5. Äganderätten av dessa ritningar tillhör Attefallsverket.se

| | | | | | |
|---|--|--|--|--|-------------|
| <p>Vi bygger ditt nyckelfärdiga Attefallshus!</p> | | Attefallshus Sverige AB Orgnr: 559003-4426 Adress: Stockholm/Sverige Telefon: 08-384380 E. post: info@attefallsverket.se | | OBJEKT: Attefallshuset Exclusive 2E1 | |
| Arkitekt | LS | Lukas Senkus | | TEGN: | |
| Designer | FY | Ferhat Yildiz | | | |
| Konstruktör | MS | Marius Smidtas | | | |
| ETAPP | BYGGMÄSTARE: Attefallshus Sverige AB | | | MÄRKE: Uppdaterad: 11/21/2017 | Ark 2 |
| TDP | | | | | Totalt 2 |