
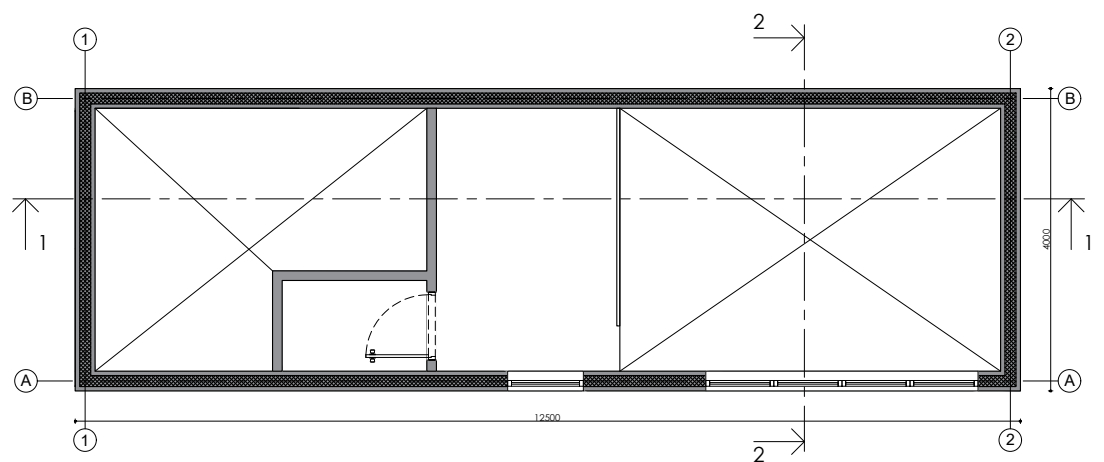


Attefallshuset Moderna

Fasad

Bygghandling

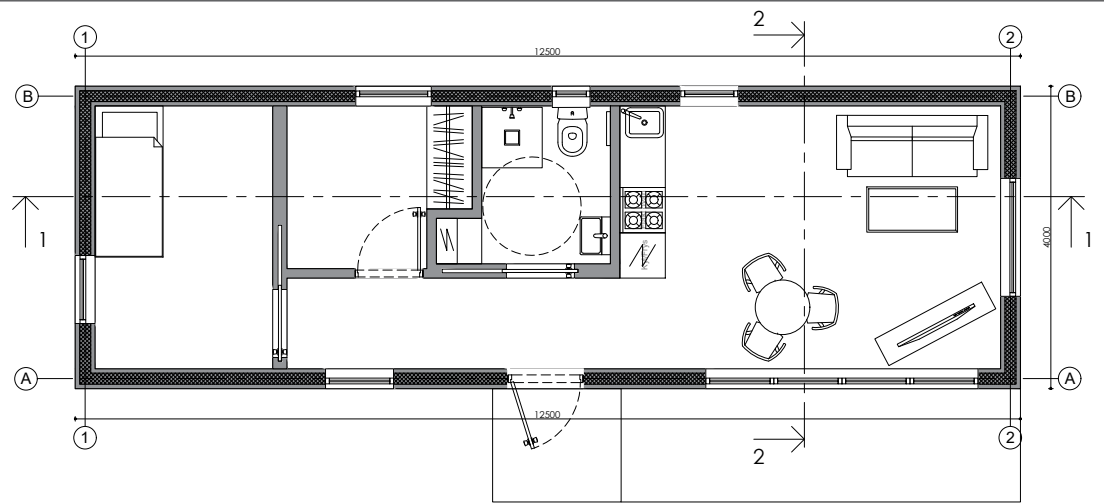

ANMÄRKNINGAR:


1. ±0,000 befintlig markyta höjd.
2. Dimensioner i milimeter, höjd - i meter
3. Ej skalenlig
4. Ej bygghandlingar
5. Äganderätten av dessa ritningar tillhör Attefallsverket.se

<p>Attefallshus Sverige AB Orgnr: 559003-4426 Adress: Stockholm/Sverige Telefon: 08-384380 E. post: info@attefallsverket.se</p>		OBJEKT: Attefallshuset Moderna					
Arkitekt LS Designer FY Konstruktör MS	Lukas Senkus Ferhat Yildiz Marius Smidtas	TEGN:					
ETAPP TDP	BYGGMÄSTARE: Attefallshus Sverige AB	MÄRKE: Uppdaterad: 2018-08-09	<table border="1"> <tr> <th>Ark</th> <th>Totalt</th> </tr> <tr> <td>1</td> <td>3</td> </tr> </table>	Ark	Totalt	1	3
Ark	Totalt						
1	3						

Attefallshuset Moderna


Fasad

Bygghandling

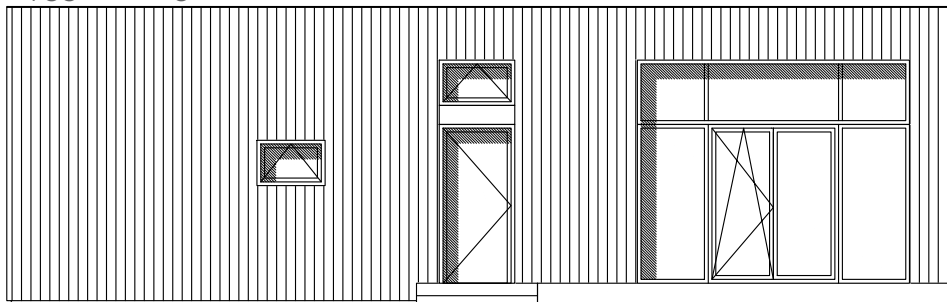


1

2

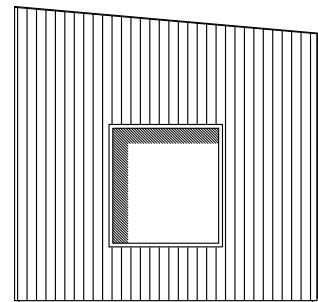


A

B

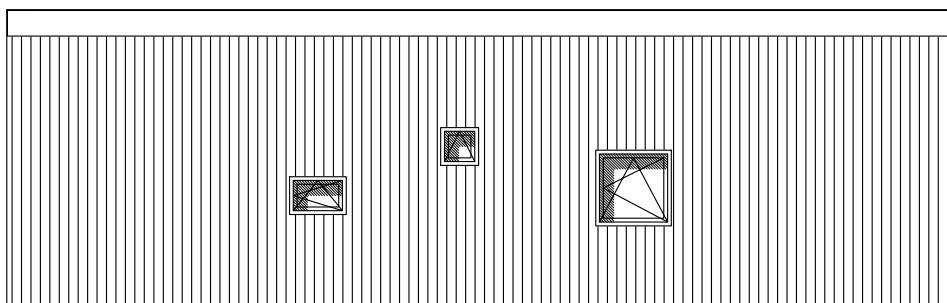


1

2

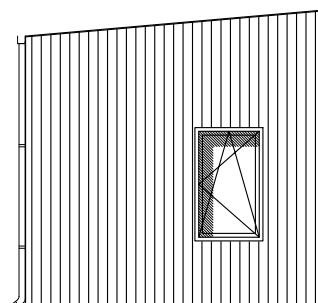

B

A

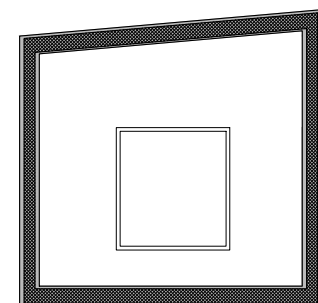

B

A

SKALA 1:100 A4



ANMÄRKNINGAR:

- ±0,000 befintlig markyta höjd.
- Dimensioner i millimeter, höjd - i meter
- Ej skalenlig
- Ej bygghandlingar
- Äganderätten av dessa ritningar tillhör Attefallsverket.se

<p>Attefallsverket Vi bygger ditt nyckelfärdiga Attefallshus!</p>			Attefallshus Sverige AB Orgnr: 559003-4426 Adress: Stockholm/Sverige Telefon: 08-384380 E. post: info@attefallsverket.se		OBJEKT: Attefallshuset Moderna	
Arkitekt	LS	Lukas Senkus	TEGN:			
Designer	FY	Ferhat Yildiz				
Konstruktör	MS	Marius Smidtas				
ETAPP	BYGGMÄSTARE: Attefallshus Sverige AB		MÄRKE:		Ark	Totalt
TDP			Uppdaterad: 2018-08-09		3	3