


Attefallshuset 2BP

Planritning

Bygghandling

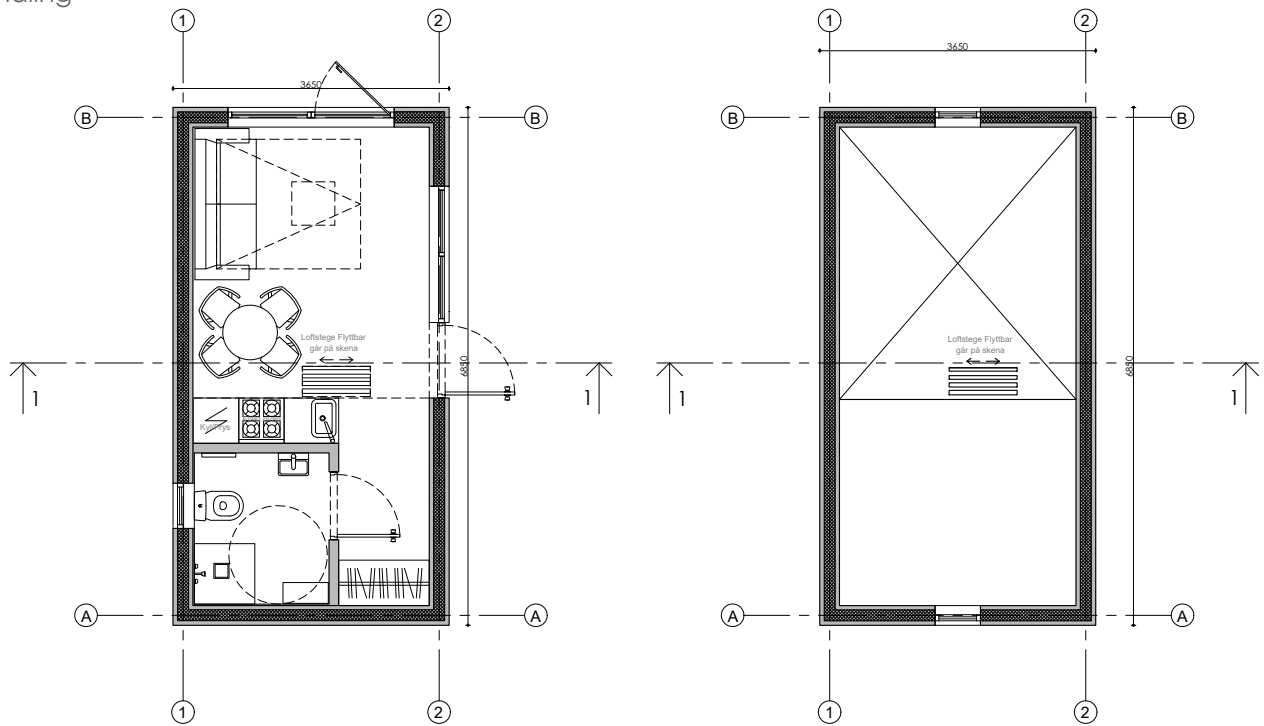

Fastighetsbeteckning



SKALA 1:100 A4



ANMÄRKNINGAR:

1. ±0,000 befintlig markyta höjd.
2. Dimensioner i milimeter, höjd - i meter
3. Ej skalenlig
4. Ej bygghandlingar
5. Äganderätten av dessa ritningar tillhör Attefallsverket.se

<p>Attefallshus Sverige AB Orgnr: 559003-4426 Adress: Stockholm/Sverige Telefon: 08-384380 E. post: info@attefallsverket.se</p>		<p>OBJEKT: Attefallshuset 2BP</p>	
<p>Arkitekt LS Lukas Senkus</p>	<p>Designer FY Ferhat Yildiz</p>	<p>TEGN:</p>	
<p>Konstruktör MS Marius Smidtas</p>	<p>BYGGMÄSTARE: Attefallshus Sverige AB</p>		<p>MÄRKE: Uppdaterad: 1/11/2018</p>
<p>ETAPP</p>	<p>TDP</p>	<p>Ark</p>	<p>Totalt</p>
		<p>1</p>	<p>2</p>






Attefallshuset 2BP

Fasad

Bygghandling



Fastighetsbeteckning

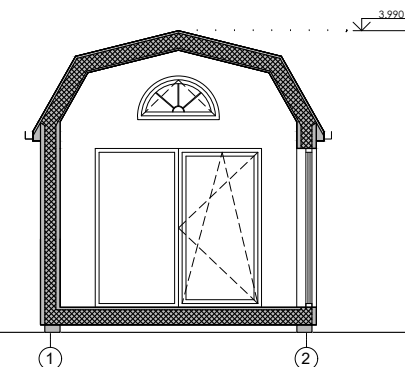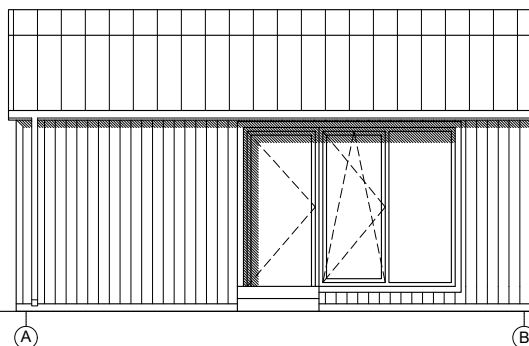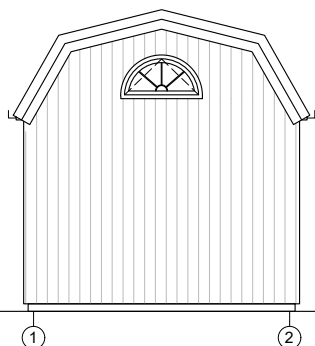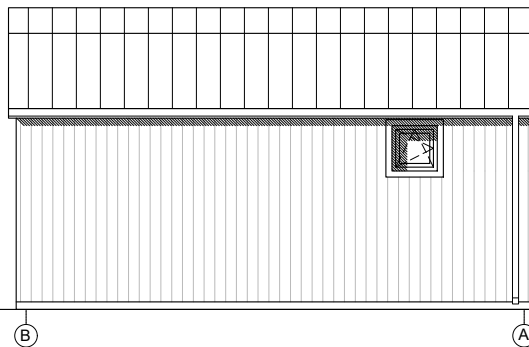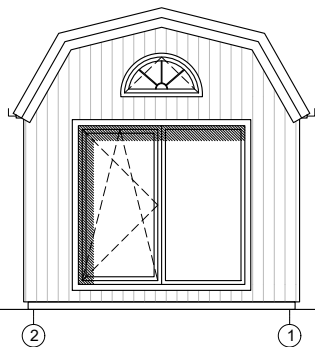

SKALA 1:100 A4



ANMÄRKNINGAR:

1. ±0,000 befintlig markyta höjd.
2. Dimensioner i millimeter, höjd - i meter
3. Ej skalenlig
4. Ej bygghandlingar
5. Äganderätten av dessa ritningar tillhör Attefallsverket.se

<p>Attefallsverket Vi bygger ditt nyckelfärdiga Attefallshus!</p>			Attefallshus Sverige AB Orgnr: 559003-4426 Adress: Stockholm/Sverige Telefon: 08-384380 E. post: info@attefallsverket.se			OBJEKT: Attefallshuset 2BP		
			Arkitekt LS Lukas Senkus	Designer FY Ferhat Yildiz	Konstruktör MS Marius Smidtas	TEGN:		
ETAPP TDP	BYGGMÄSTARE: Attefallshus Sverige AB			MÄRKE: Uppdaterad: 1/11/2018		Ark 2	Totalt 2	