
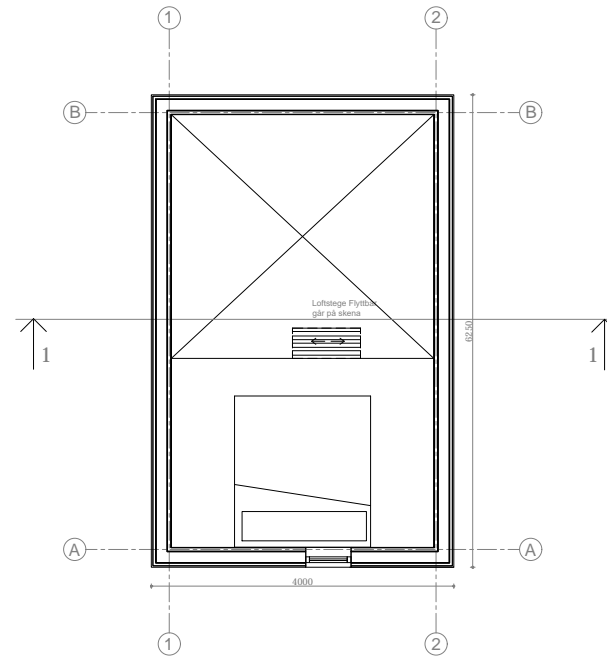


Attefallshuset Classic 3C1

Planritning

Bygghandling

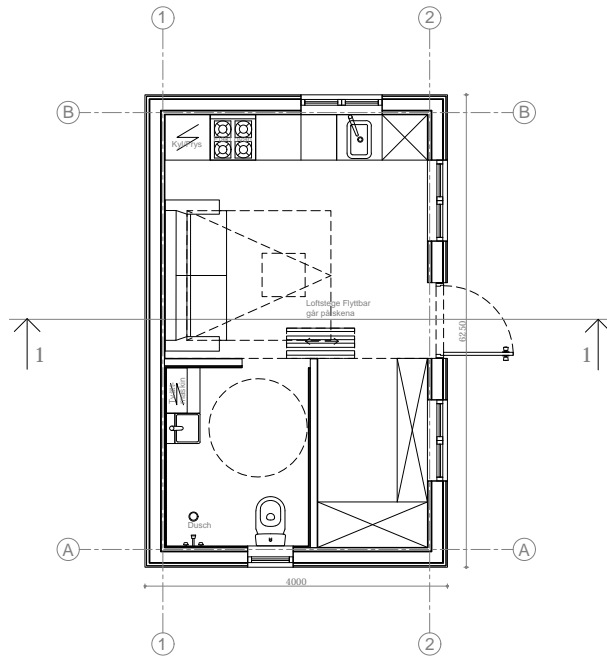

Fastighetsbeteckning



SKALA 1:100 A4



ANMÄRKNINGAR:

- ±0,000 befintlig markyta höjd.
- Dimensioner i millimeter, höjd - i meter
- Ej skalenlig
- Ej bygghandlingar
- Äganderätten av dessa ritningar tillhör Attefallsverket.se

<p>Attefallshus Sverige AB Orgnr: 559003-4426 Adress: Stockholm/Sverige Telefon: 08-384380 E. post: info@attefallsverket.se</p>			OBJEKT: Attefallshuset Classic 3C1		
Arkitekt	LS	Lukas Senkus	TEGN:		
Designer	FY	Ferhat Yildiz			
Konstruktör	MS	Marius Smidtas			
ETAPP	BYGGMÄSTARE:		MÄRKE:	Ark	Totalt
TDP	Attefallshus Sverige AB			Uppdaterad: 2017-10-19	1



Attefallshuset Classic 3C1

Fasad

Bygghandling





Fastighetsbeteckning

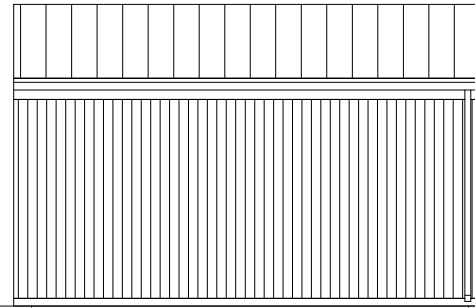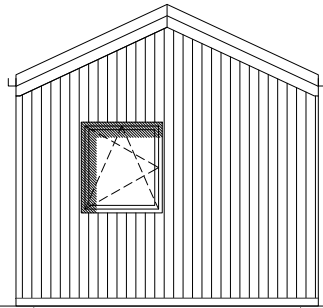


2 1

B A

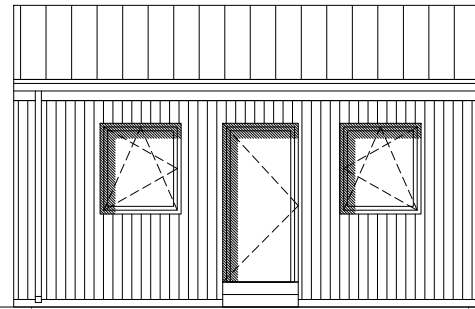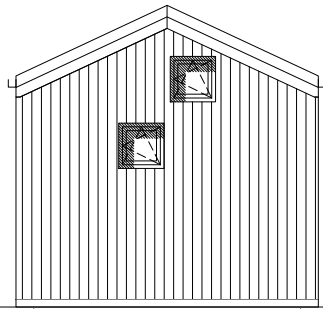

1 2

A B

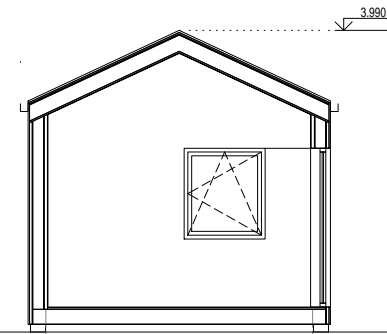

1 2



ANMÄRKNINGAR:

1. ±0,000 befintlig markyta höjd.
2. Dimensioner i millimeter, höjd - i meter
3. Ej skalenlig
4. Ej bygghandlingar
5. Äganderätten av dessa ritningar tillhör Attefallsverket.se

<p>Attefallshus Sverige AB Orgnr: 559003-4426 Adress: Stockholm/Sverige Telefon: 08-384380 E. post: info@attefallsverket.se</p>			OBJEKT:		
			Attefallshuset Classic 3C1		
Arkitekt	LS	Lukas Senkus	TEGN:		
Designer	FY	Ferhat Yildiz			
Konstruktör	MS	Marius Smidtas			
ETAPP	BYGGMÄSTARE:		MÄRKE:		Ark
TDP	Attefallshus Sverige AB				Uppdaterad: 2017-10-19
					2
					2