
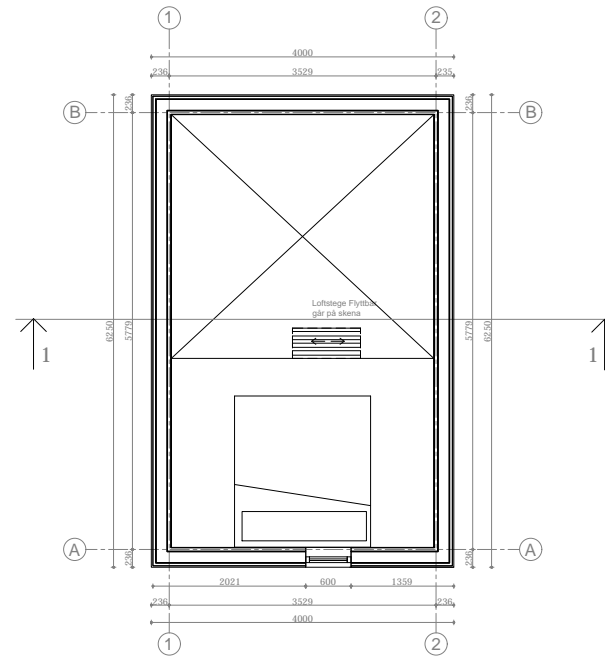


# Attefallshuset Classic Panorama 3CP1

## Planritning

Bygghandling

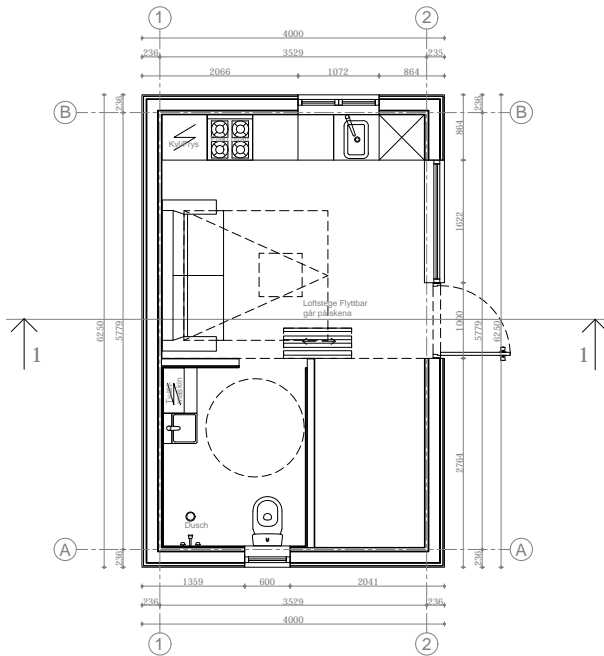

Fastighetsbeteckning



SKALA 1:100 A4



ANMÄRKNINGAR:

- ±0,000 befintlig markyta höjd.
- Dimensioner i millimeter, höjd - i meter
- Ej skalenlig
- Ej bygghandlingar
- Äganderätten av dessa ritningar tillhör Attefallsverket.se

<p>Attefallshus Sverige AB Orgnr: 559003-4426 Adress: Stockholm/Sverige Telefon: 08-384380 E. post: info@attefallsverket.se</p>			<p>OBJEKT: <b>Attefallshuset Classic Panorama 3CP1</b></p>			
Arkitekt	LS	Lukas Senkus	TEGN:			
Designer	FY	Ferhat Yildiz				
Konstruktör	MS	Marius Smidtas				
ETAPP	BYGGMÄSTARE:		MÄRKE:		Ark	
TDP	Attefallshus Sverige AB				Uppdaterad: 2017-10-19	Totalt
					1	2







# Attefallshuset Classic Panorama 3CP1

## Fasad

Bygghandling



Fastighetsbeteckning

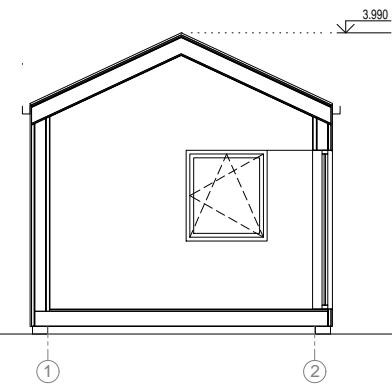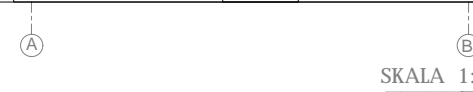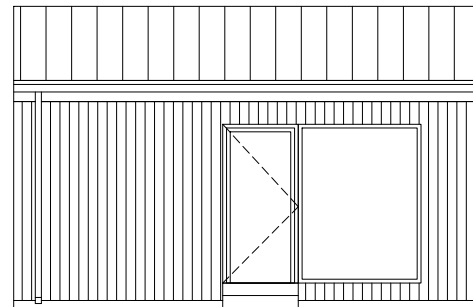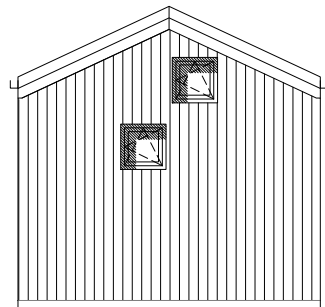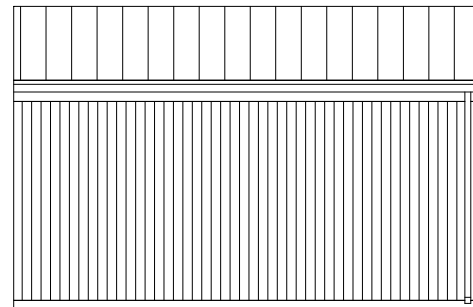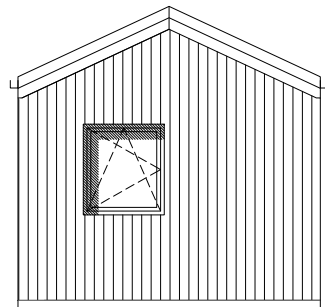

SKALA 1:100 A4



**ANMÄRKNINGAR:**

1. ±0,000 befintlig markyta höjd.
2. Dimensioner i millimeter, höjd - i meter
3. Ej skalenlig
4. Ej bygghandlingar
5. Äganderätten av dessa ritningar tillhör Attefallsverket.se

			Attefallshus Sverige AB Orgnr: 559003-4426 Adress: Stockholm/Sverige Telefon: 08-384380 E. post: info@attefallsverket.se		OBJEKT: <h3>Attefallshuset Classic Panorama 3CP1</h3>	
Arkitekt	LS	Lukas Senkus	TEGN:			
Designer	FY	Ferhat Yildiz				
Konstruktör	MS	Marius Smidtas				
ETAPP	BYGGMÄSTARE:		MÄRKE:		Ark	Totalt
TDP	Attefallshus Sverige AB				Uppdaterad: 2017-10-19	2