


Attefallshuset Classic 2C1

Planritning

Bygghandling

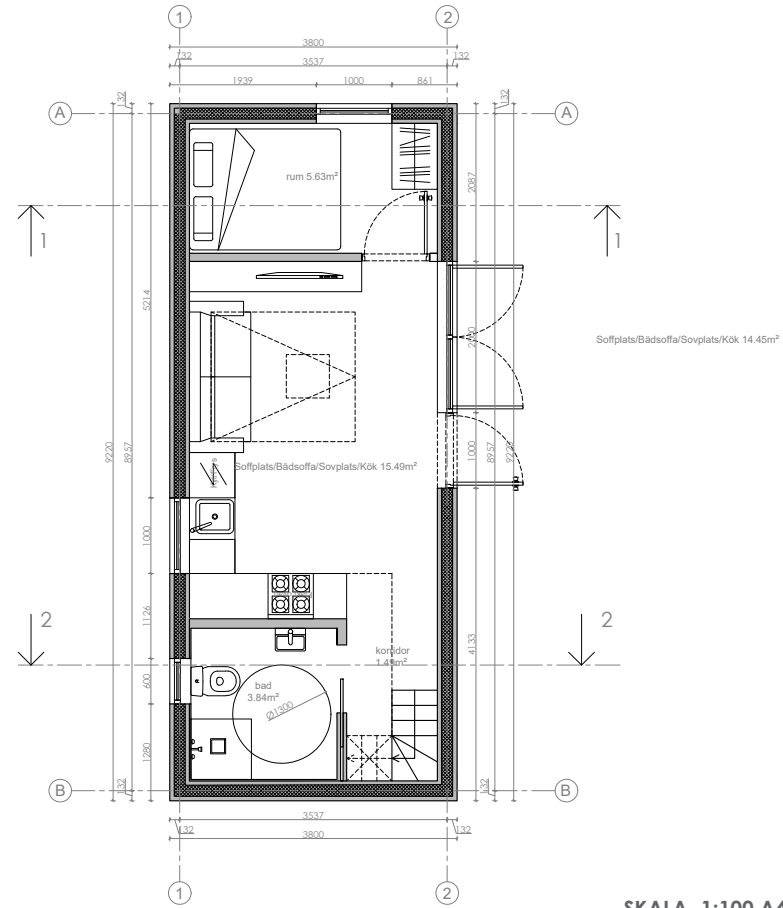

Fastighetsbeteckning



SKALA 1:100 A4



ANMÄRKNINGAR:


1. ±0,000 befintlig markyta höjd.
2. Dimensioner i millimeter, höjd - i meter
3. Ej skalenlig
4. Ej bygghandlingar
5. Äganderätten av dessa ritningar tillhör Attefallsverket.se

		Attefallshus Sverige AB Orgnr: 559003-4426 Adress: Stockholm/Sverige Telefon: 08-384380 E. post: info@attefallsverket.se		OBJEKT: Attefallshuset Classic 2C1	
Arkitekt	LS	Lukas Senkus		TEGN:	
Designer	FY	Ferhat Yildiz			
Konstruktör	MS	Marius Smidtas			
ETAPP	BYGGMÄSTARE: Attefallshus Sverige AB			MÄRKE:	Ark
TDP				Uppdaterad: 11/20/2017	Totalt
				1	13

Attefallshuset Classic 2C1

Planritning

Bygghandling

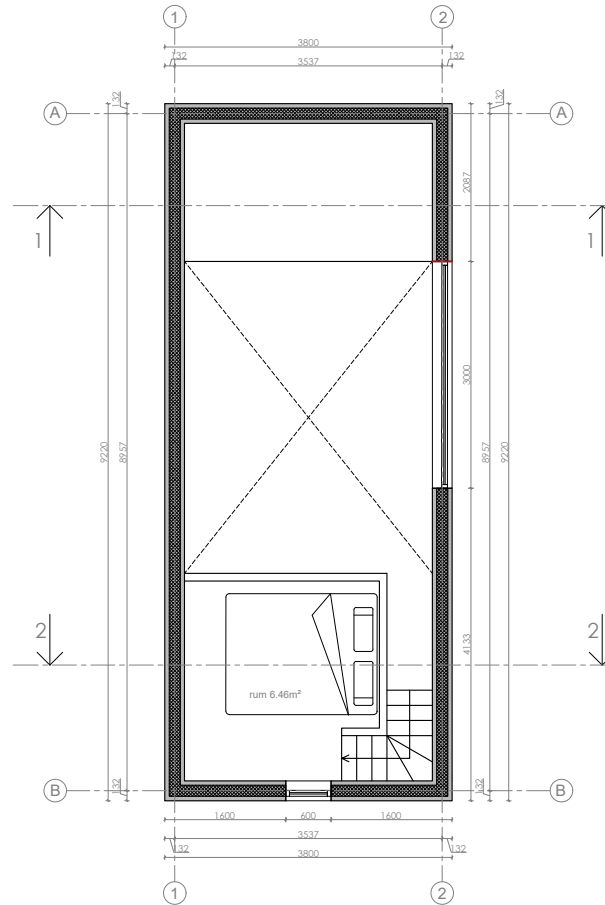

Fastighetsbeteckning



SKALA 1:100 A4



 Vi bygger ditt nyckelfärdiga Attefallshus!			Attefallshus Sverige AB Orgnr: 559003-4426 Adress: Stockholm/Sverige Telefon: 08-384380 E. post: info@attefallsverket.se		OBJEKT: Attefallshuset Classic 2C1	
Arkitekt LS Lukas Senkus			Design FY Ferhat Yildiz		TEGN:	
Konstruktör MS Marius Smidtas			ETAPP BYGGMÄSTARE:		MÄRKE:	
TDP			Attefallshus Sverige AB		Uppdaterad: 11/20/2017	
					Ark	Totalt
					2	13


ANMÄRKNINGAR:

- ±0,000 befintlig markyta höjd.
- Dimensioner i millimeter, höjd - i meter
- Ej skalenlig
- Ej bygghandlingar
- Äganderätten av dessa ritningar tillhör Attefallsverket.se

Attefallshuset Classic 2C1

Takritning

Bygghandling

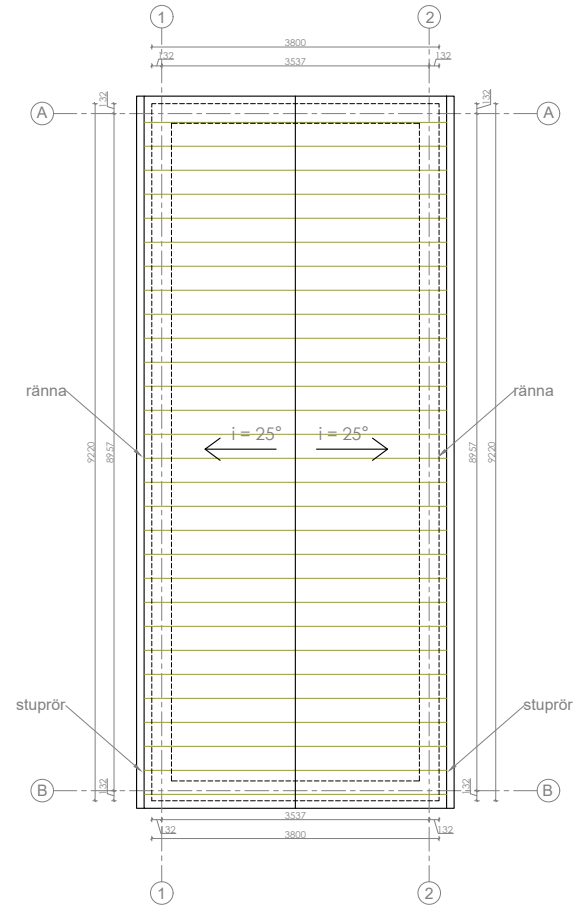

Fastighetsbeteckning

SKALA 1:100 A4



<p>Vi bygger ditt nyckelfärdiga Attefallshus!</p>		Attefallshus Sverige AB Orgnr: 559003-4426 Adress: Stockholm/Sverige Telefon: 08-384380 E. post: info@attefallsverket.se		OBJEKT: Attefallshuset Classic 2C1	
		Arkitekt LS Lukas Senkus Designer FY Ferhat Yildiz Konstruktör MS Marius Smidtas		TEGN:	
ETAPP BYGGMÄSTARE: Attefallshus Sverige AB		MÄRKE: Uppdaterad: 11/20/2017		Ark 3	Totalt 13


ANMÄRKNINGAR:

1. ±0,000 befintlig markyta höjd.
2. Dimensioner i millimeter, höjd - i meter
3. Ej skalenlig
4. Ej bygghandlingar
5. Äganderätten av dessa ritningar tillhör Attefallsverket.se

Attefallshuset Classic 2C1

Planritning

Bygghandling

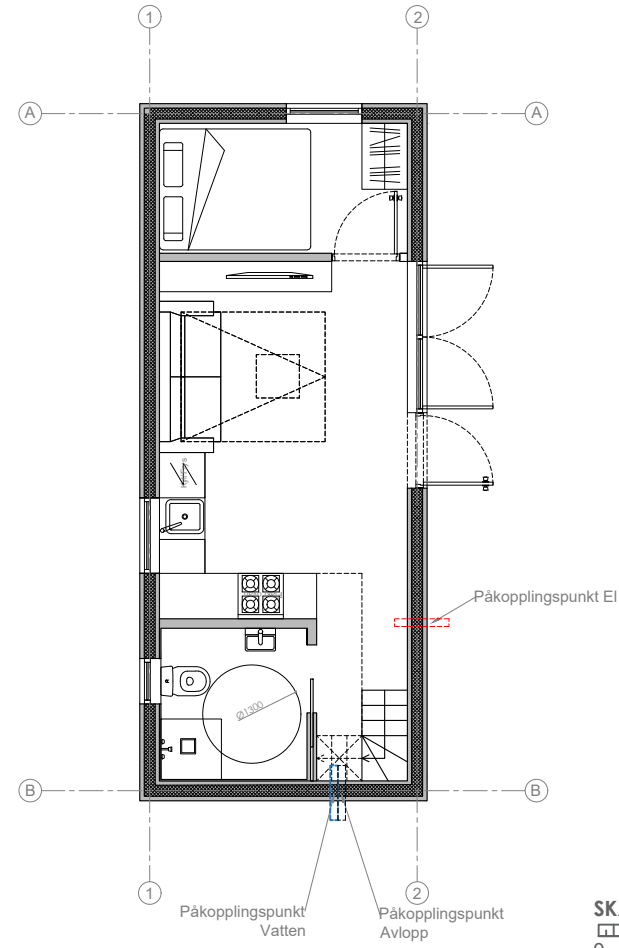

Fastighetsbeteckning

SKALA 1:100 A4



ANMÄRKNINGAR:

1. ±0,000 befintlig markyta höjd.
2. Dimensioner i millimeter, höjd - i meter
3. Ej skalenlig
4. Ej bygghandlingar
5. Äganderätten av dessa ritningar tillhör Attefallsverket.se

<p>Attefallsverket Vi bygger ditt nyckelfärdiga Attefallshus!</p>			Attefallshus Sverige AB Orgnr: 559003-4426 Adress: Stockholm/Sverige Telefon: 08-384380 E. post: info@attefallsverket.se		OBJEKT: Attefallshuset Classic 2C1	
Arkitekt	LS	Lukas Senkus	TEGN:			
Designer	FY	Ferhat Yildiz				
Konstruktör	MS	Marius Smidtas				
ETAPP	BYGGMÄSTARE:		MÄRKE: Uppdaterad: 11/20/2017		Ark	Totalt
TDP	Attefallshus Sverige AB				4	13


Attefallshuset Classic 2C1

Sektionritning 1-1

Bygghandling



Fastighetsbeteckning

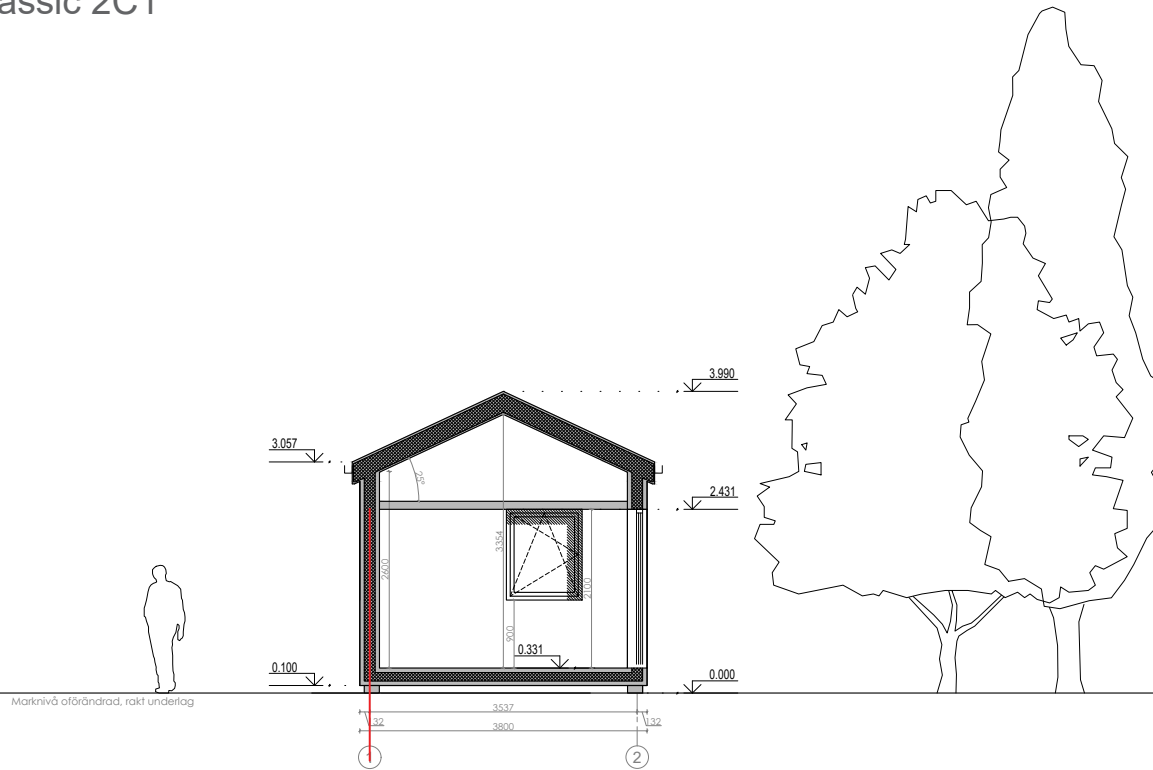

SKALA 1:100 A4



ANMÄRKNINGAR:

1. ±0,000 befintlig markyta höjd.
2. Dimensioner i millimeter, höjd - i meter
3. Ej skalenlig
4. Ej bygghandlingar
5. Äganderätten av dessa ritningar tillhör Attefallsverket.se

			Attefallshus Sverige AB Orgnr: 559003-4426 Adress: Stockholm/Sverige Telefon: 08-384380 E. post: info@attefallsverket.se		OBJEKT: Attefallshuset Classic 2C1	
Arkitekt	LS	Lukas Senkus	TEGN:			
Designer	FY	Ferhat Yildiz				
Konstruktör	MS	Marius Smidtas				
ETAPP	BYGGMÄSTARE: Attefallshus Sverige AB		MÄRKE: Uppdaterad: 11/20/2017		Ark	Totalt
TDP					5	13


Attefallshuset Classic 2C1

Sektionritning 2-2

Bygghandling



Fastighetsbeteckning

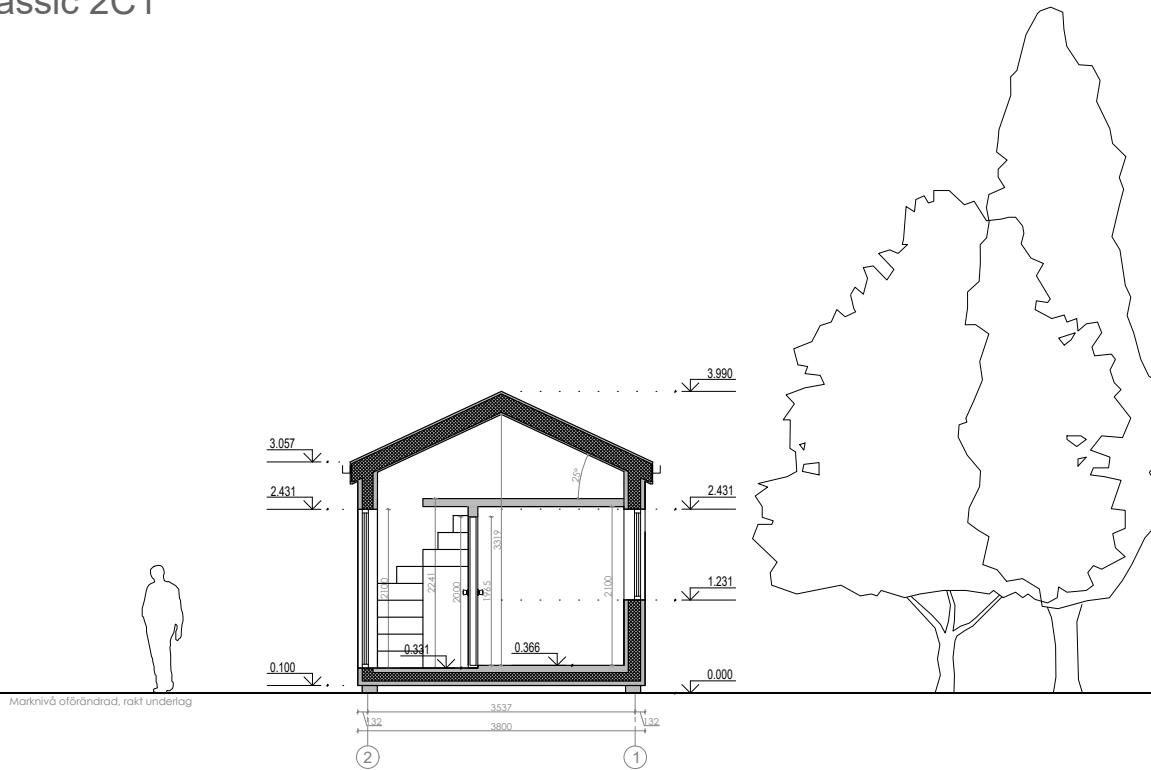

ANMÄRKNINGAR:

1. ±0,000 befintlig markyta höjd.
2. Dimensioner i millimeter, höjd - i meter
3. Ej skalenlig
4. Ej bygghandlingar
5. Äganderätten av dessa ritningar tillhör Attefallsverket.se

<p>Attefallshus Sverige AB Orgnr: 559003-4426 Adress: Stockholm/Sverige Telefon: 08-384380 E. post: info@attefallsverket.se</p>			OBJEKT:		
			Attefallshuset Classic 2C1		
Arkitekt			TEGN:		
LS Lukas Senkus					
Designer					
FY Ferhat Yildiz					
Konstruktör			MÄRKE:		
MS Marius Smidtas			Uppdaterad: 11/20/2017		
ETAPP					
BYGGMÄSTARE:			Ark	Totalt	
Attefallshus Sverige AB			6	13	
TDP					


Attefallshuset Classic 2C1

Fasad

Bygghandling



Fastighetsbeteckning

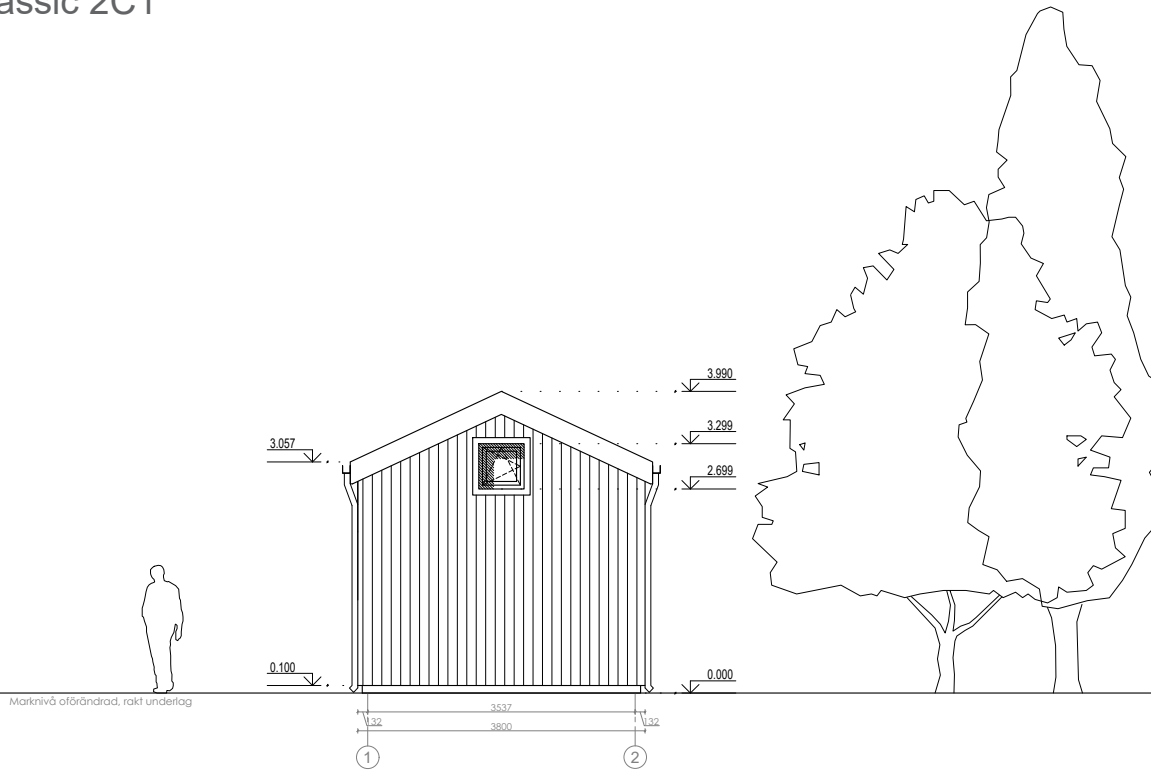

SKALA 1:100 A4



ANMÄRKNINGAR:

1. ±0,000 befintlig markyta höjd.
2. Dimensioner i millimeter, höjd - i meter
3. Ej skalenlig
4. Ej bygghandlingar
5. Äganderätten av dessa ritningar tillhör Attefallsverket.se

 Vi bygger ditt nyckelfärdiga Attefallshus!			Attefallshus Sverige AB Orgnr: 559003-4426 Adress: Stockholm/Sverige Telefon: 08-384380 E. post: info@attefallsverket.se		OBJEKT: Attefallshuset Classic 2C1			
Arkitekt	LS	Lukas Senkus		TEGN:				
Designer	FY	Ferhat Yildiz						
Konstruktör	MS	Marius Smidtas						
ETAPP	BYGGMÄSTARE: Attefallshus Sverige AB			MÄRKE: Uppdaterad: 11/20/2017			Ark	Totalt
TDP							7	13


Attefallshuset Classic 2C1

Fasad

Bygghandling



Fastighetsbeteckning

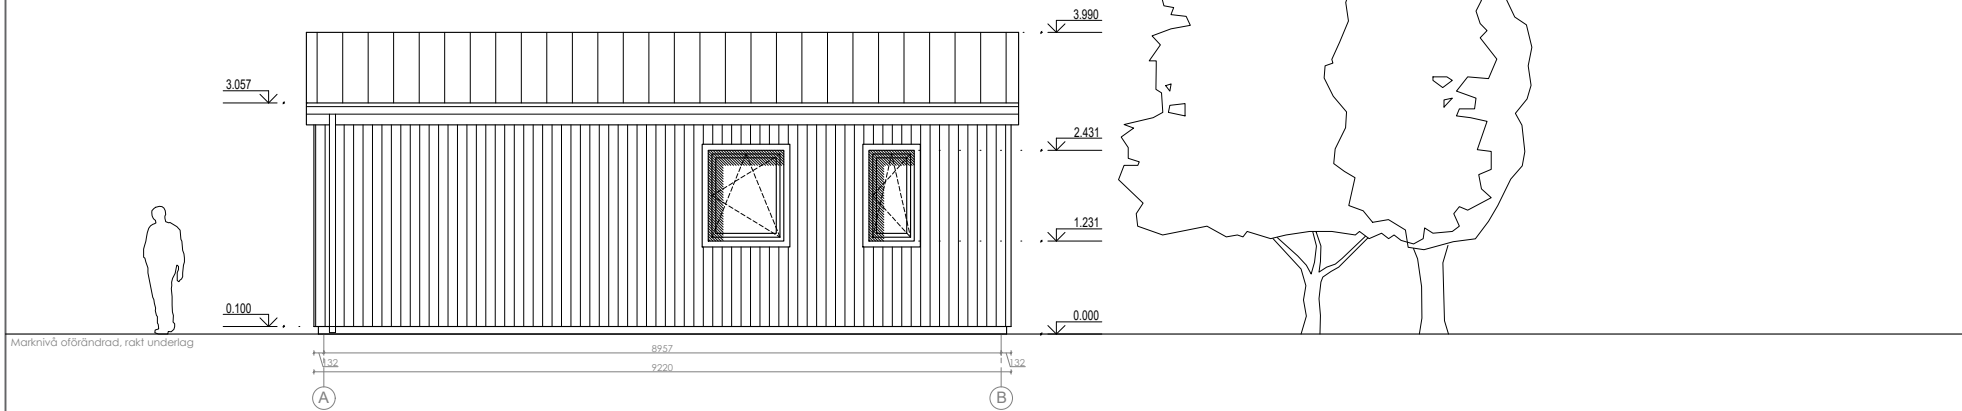

ANMÄRKNINGAR:

1. ±0,000 befintlig markyta höjd.
2. Dimensioner i millimeter, höjd - i meter
3. Ej skalenlig
4. Ej bygghandlingar
5. Äganderätten av dessa ritningar tillhör Attefallsverket.se

			Attefallshus Sverige AB Orgnr: 559003-4426 Adress: Stockholm/Sverige Telefon: 08-384380 E. post: info@attefallsverket.se		OBJEKT: Attefallshuset Classic 2C1	
Arkitekt	LS	Lukas Senkus		TEGN:		
Designer	FY	Ferhat Yildiz				
Konstruktör	MS	Marius Smidtas				
ETAPP	BYGGMÄSTARE: Attefallshus Sverige AB			MÄRKE: Uppdaterad: 11/20/2017		
TDP				Ark	Totalt	
				8	13	


Attefallshuset Classic 2C1

Fasad

Bygghandling



Fastighetsbeteckning

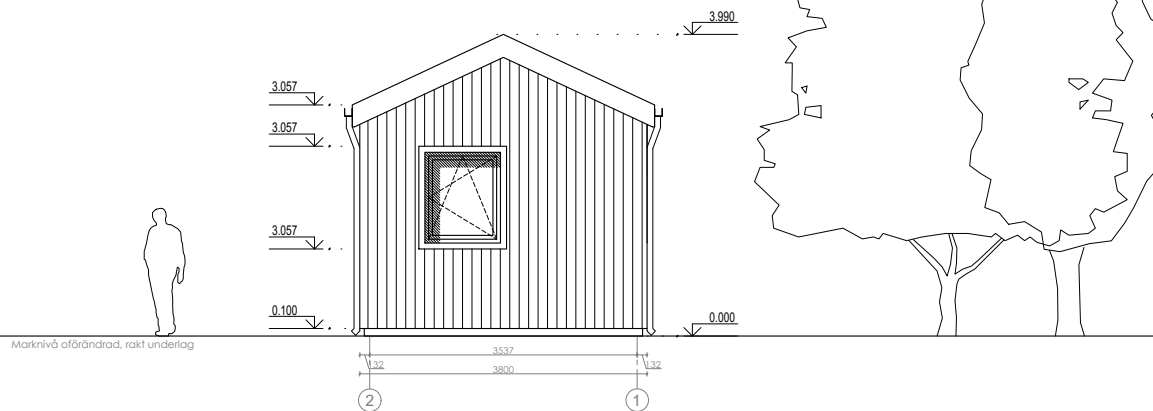

SKALA 1:100 A4



ANMÄRKNINGAR:

1. ±0,000 befintlig markyta höjd.
2. Dimensioner i millimeter, höjd - i meter
3. Ej skalenlig
4. Ej bygghandlingar
5. Äganderätten av dessa ritningar tillhör Attefallsverket.se

			Attefallshus Sverige AB Orgnr: 559003-4426 Adress: Stockholm/Sverige Telefon: 08-384380 E. post: info@attefallsverket.se		OBJEKT: Attefallshuset Classic 2C1	
Arkitekt	LS	Lukas Senkus		TEGN:		
Designer	FY	Ferhat Yildiz				
Konstruktör	MS	Marius Smidtas				
ETAPP	BYGGMÄSTARE: Attefallshus Sverige AB			MÄRKE: Uppdaterad: 11/20/2017		
TDP				Ark	Totalt	
				9	13	


Attefallshuset Classic 2C1

Fasad

Bygghandling



Fastighetsbeteckning

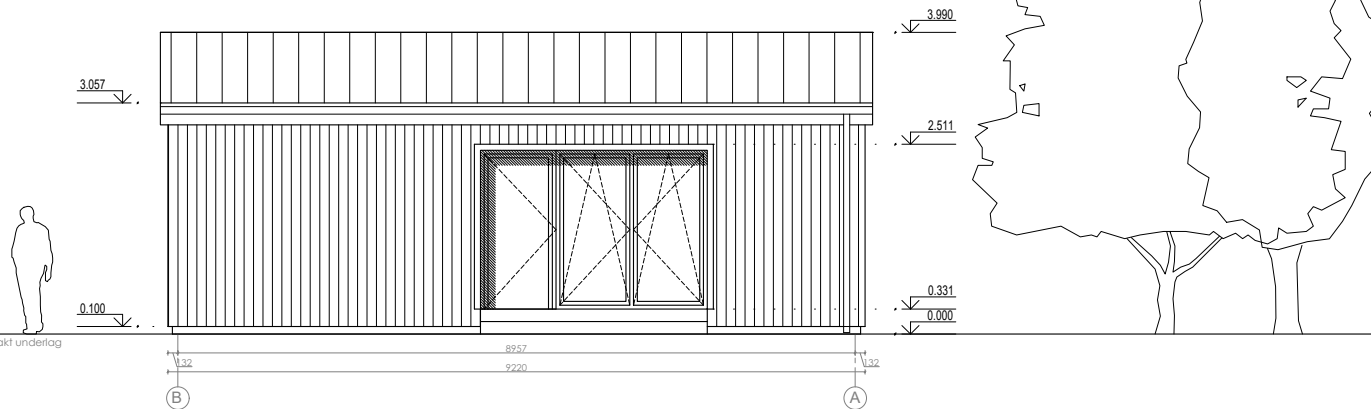

Marknivå oförändrad, rakt underlag

SKALA 1:100 A4



ANMÄRKNINGAR:


1. ±0,000 befintlig markyta höjd.
2. Dimensioner i millimeter, höjd - i meter
3. Ej skalenlig
4. Ej bygghandlingar
5. Äganderätten av dessa ritningar tillhör Attefallsverket.se

			Attefallshus Sverige AB Orgnr: 559003-4426 Adress: Stockholm/Sverige Telefon: 08-384380 E. post: info@attefallsverket.se		OBJEKT: Attefallshuset Classic 2C1	
Arkitekt	LS	Lukas Senkus		TEGN:		
Designer	FY	Ferhat Yildiz				
Konstruktör	MS	Marius Smidtas				
ETAPP	BYGGMÄSTARE: Attefallshus Sverige AB			MÄRKE: Uppdaterad: 11/20/2017		
TDP				Ark	Totalt	
				10	13	

Attefallshuset Classic 2C1

Grund/plint ritning

Bygghandling

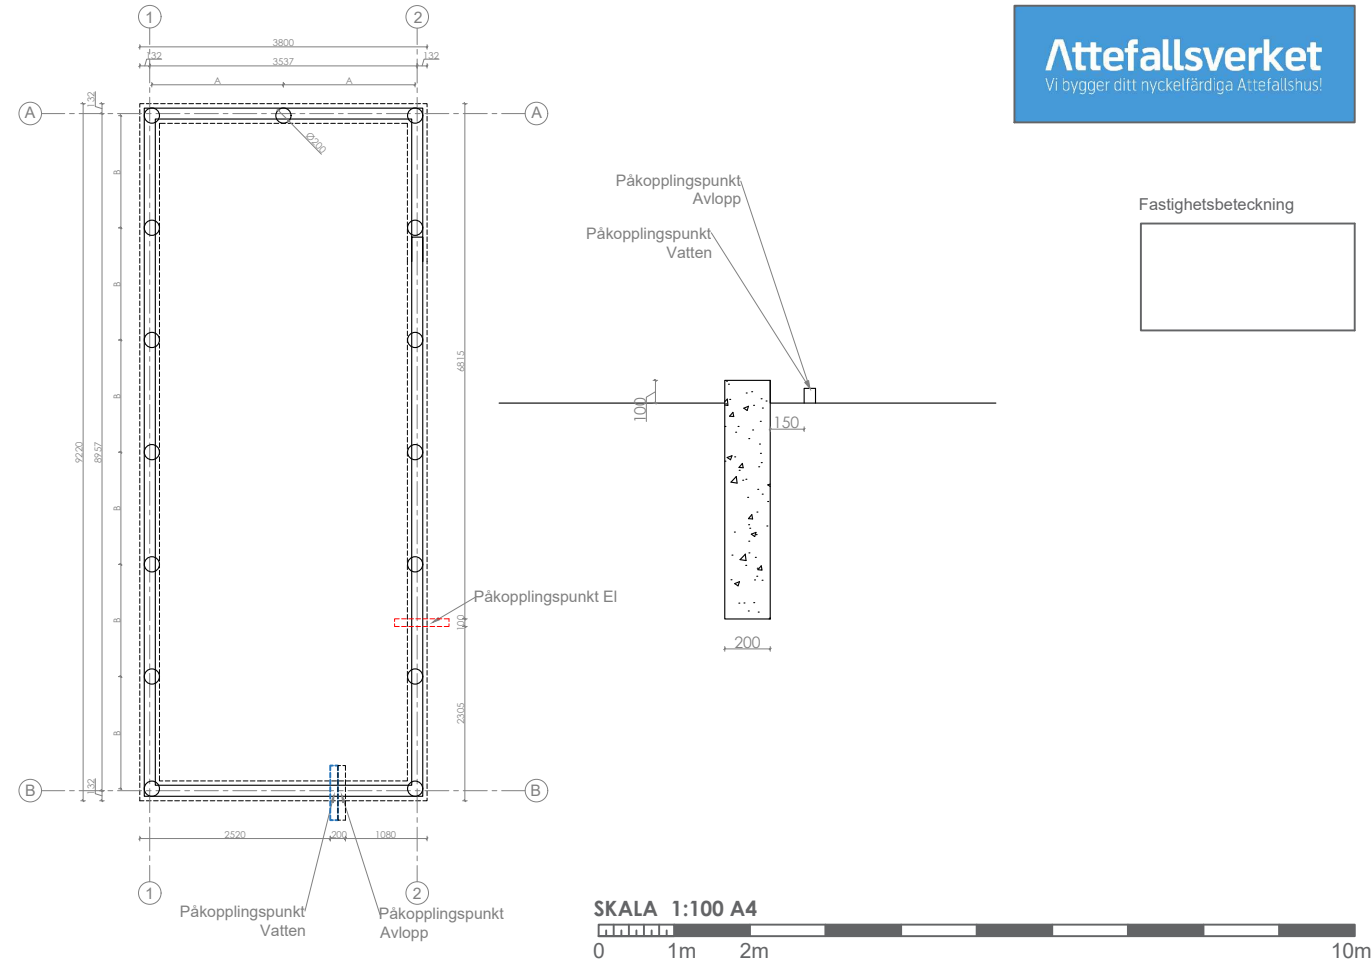

Fastighetsbeteckning



ANMÄRKNINGAR:


1. ±0,000 befintlig markyta höjd.
2. Dimensioner i millimeter, höjd - i meter
3. Ej skalenlig
4. Ej bygghandlingar
5. Äganderätten av dessa ritningar tillhör Attefallsverket.se

		Attefallshus Sverige AB Orgnr: 559003-4426 Adress: Stockholm/Sverige Telefon: 08-384380 E. post: info@attefallsverket.se		OBJEKT: Attefallshuset Classic 2C1	
Arkitekt	LS	Lukas Senkus		TEGN:	
Designer	FY	Ferhat Yildiz			
Konstruktör	MS	Marius Smidtas			
ETAPP	BYGGMÄSTARE: Attefallshus Sverige AB			MÄRKE: Uppdaterad: 11/20/2017	Ark 11
TDP					Totalt 13

Attefallshuset Classic 2C1

elektrisk plan 1

Bygghandling

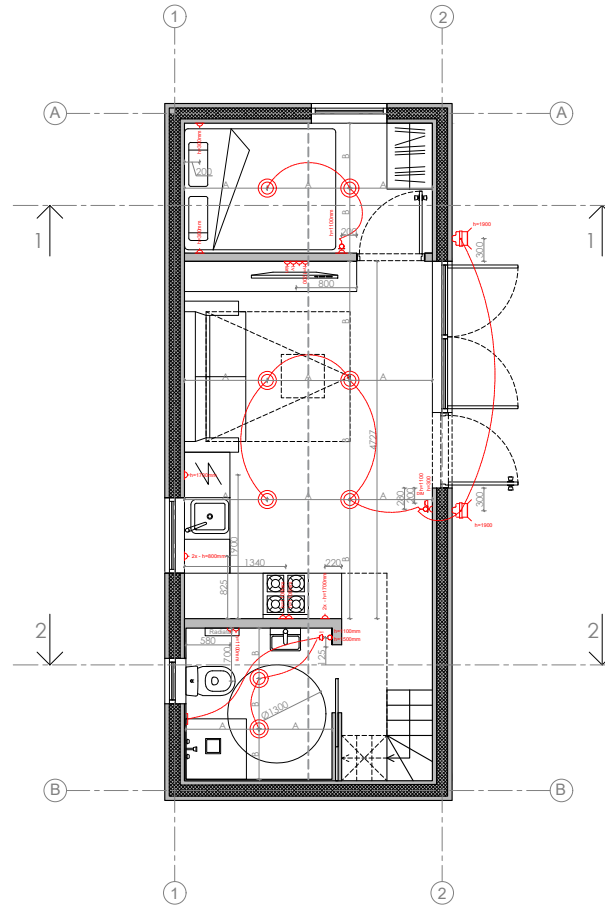

Fastighetsbeteckning

	Facade	Item	Amount
		Lighting fixture	8
		Outside lamps	2
		Socket	16
		Wire	1
		Single key switch	1
		Double key switch	2
		Dimmer	1
		Rheostat	1
		TV socket	1
		LAN socket	1
		Electricity distribution box	1

SKALA 1:100 A4



			Attefallshus Sverige AB Orgnr: 559003-4426 Adress: Stockholm/Sverige Telefon: 08-384380 E. post: info@attefallsverket.se		OBJEKT: Attefallshuset Classic 2C1	
Arkitekt LS Lukas Senkus Designer FY Ferhat Yildiz Konstruktör MS Marius Smidtas			TEGN:			
ETAPP BYGGMÄSTARE: Attefallshus Sverige AB			MÄRKE:		Ark	Totalt
TDP			Uppdaterad: 11/20/2017		12	13


ANMÄRKNINGAR:

- ±0,000 befintlig markyta höjd.
- Dimensioner i millimeter, höjd - i meter
- Ej skalenlig
- Ej bygghandlingar
- Äganderätten av dessa ritningar tillhör Attefallsverket.se

Attefallshuset Classic 2C1

elektrisk plan 1

Bygghandling

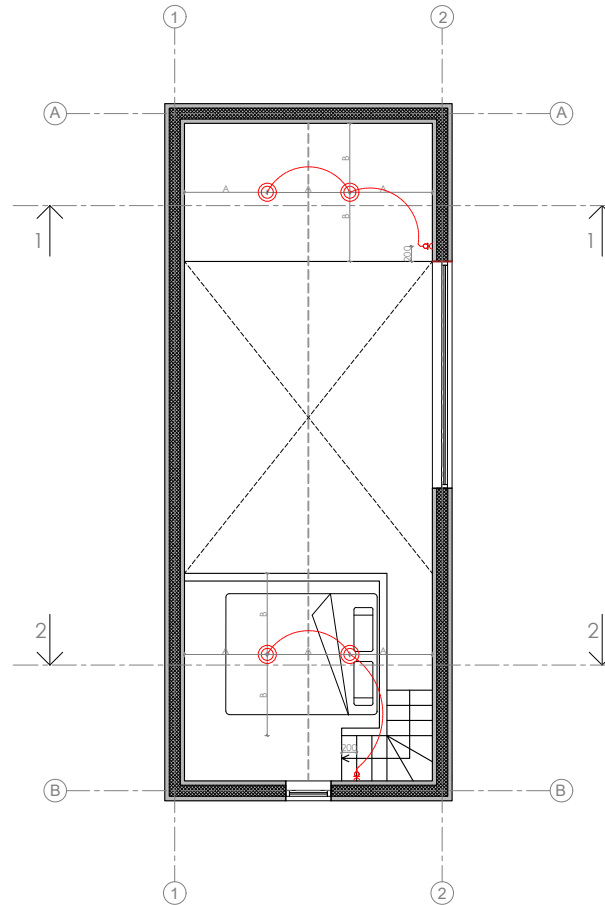

Fastighetsbeteckning

	Facade	Item	Amount
⊙		Lighting fixture	4
⊞		Outside lamps	0
⊞	⊞	Socket	2
⊞	○	Wire	0
⊞	□	Single key switch	2
⊞	⊞	Double key switch	0
DIM	DIM	Dimmer	0
REO	REO	Rheostat	0
TV	TV	TV socket	0
LAN	LAN	LAN socket	0
⚡	⚡	Electricity distribution box	0



SKALA 1:100 A4



<p>Vi bygger ditt nyckelfärdiga Attefallshus!</p>			Attefallshus Sverige AB Orgnr: 559003-4426 Adress: Stockholm/Sverige Telefon: 08-384380 E. post: info@attefallsverket.se		OBJEKT: Attefallshuset Classic 2C1	
Arkitekt	LS	Lukas Senkus	TEGN:			
Designer	FY	Ferhat Yildiz				
Konstruktör	MS	Marius Smidtas				
ETAPP	BYGGMÄSTARE: Attefallshus Sverige AB		MÄRKE: Uppdaterad: 11/20/2017		Ark	Totalt
TDP					13	13

ANMÄRKNINGAR:

- ±0,000 befintlig markyta höjd.
- Dimensioner i millimeter, höjd - i meter
- Ej skalenlig
- Ej bygghandlingar
- Äganderätten av dessa ritningar tillhör Attefallsverket.se

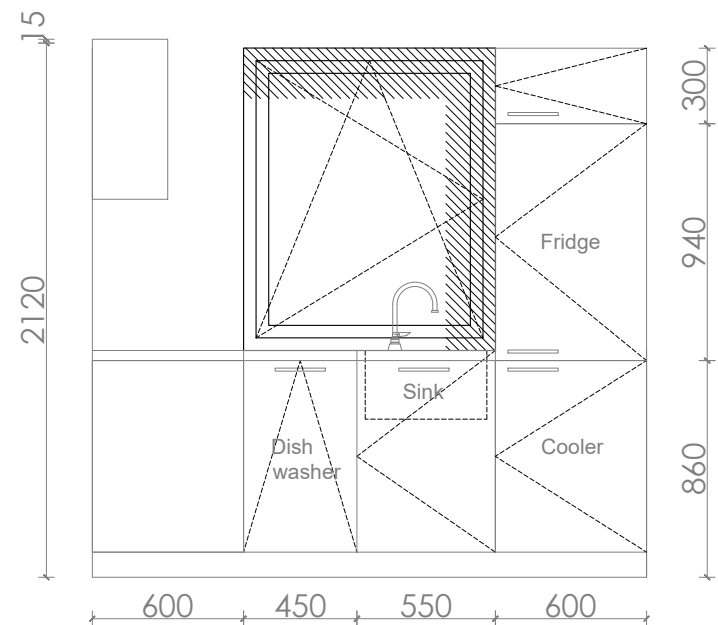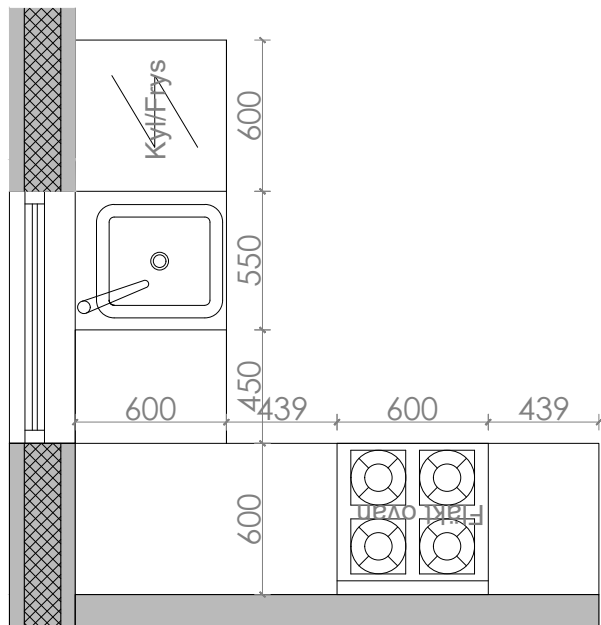

Attefallsverket

Vi bygger ditt nyckelfärdiga Attefallshus!

Attefallshus Sverige AB
 Orgnr: 559003-4426
 Adress: Stockholm/Sverige
 Telefon: 08-384380
 E. post: info@attefallsverket.se

Arkitekt LS Lukas Senkus

Designer FY Ferhat Yildiz

Konstruktör MS Marius Smidtas

ETAPP **BYGGMÄSTARE:**

TDP

Attefallshus Sverige AB

OBJEKT:

Attefallshuset Classic 2C1

TEGN:



Monica

MÄRKE:

Uppdaterad: 11/20/2017

Ark

Totalt

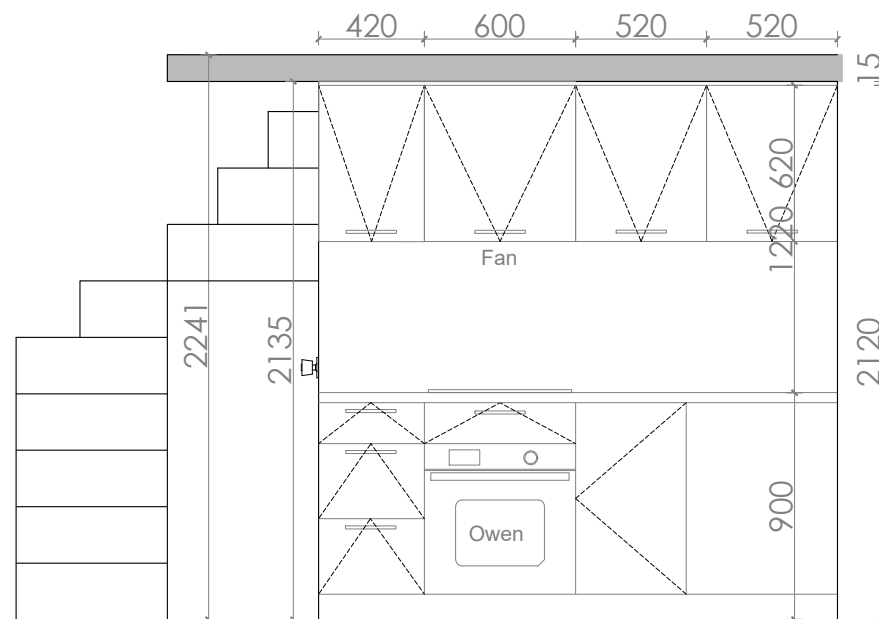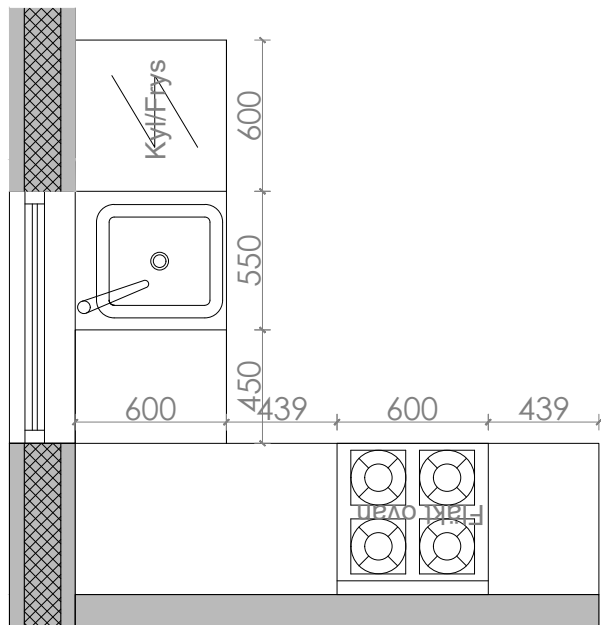

Attefallsverket

Vi bygger ditt nyckelfärdiga Attefallshus!

Attefallshus Sverige AB
 Orgnr: 559003-4426
 Adress: Stockholm/Sverige
 Telefon: 08-384380
 E. post: info@attefallsverket.se

OBJEKT:

Attefallshuset Classic 2C1

TEGN:

Monica

MÄRKE:

Uppdaterad: 11/20/2017

Arkitekt	LS	Lukas Senkus
Designer	FY	Ferhat Yildiz
Konstruktör	MS	Marius Smidtas

ETAPP	BYGGMÄSTARE:
TDP	Attefallshus Sverige AB

Ark

Totalt