


Attefallshuset Modern 2M1

Planritning

Bygghandling

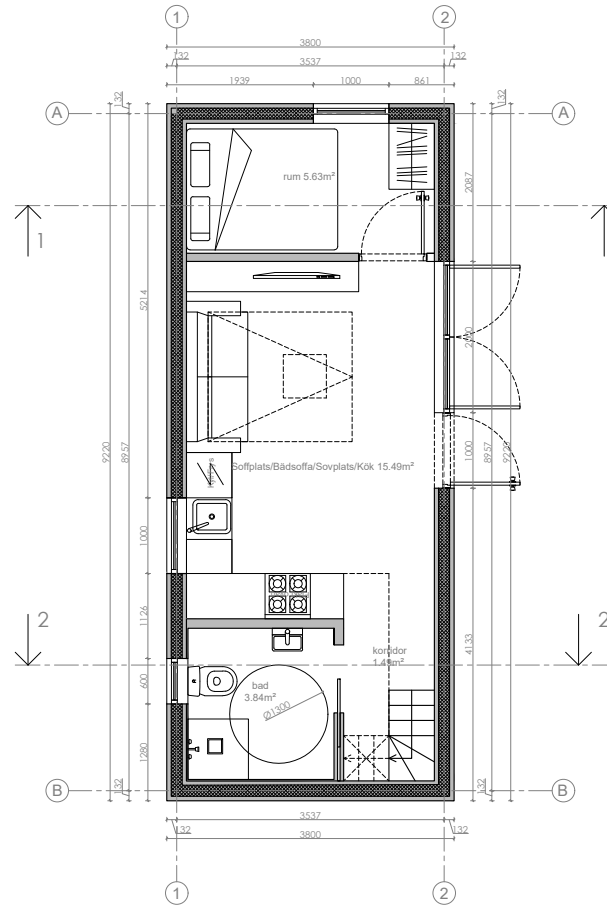

Fastighetsbeteckning



SKALA 1:100 A4



ANMÄRKNINGAR:


1. ±0,000 befintlig markyta höjd.
2. Dimensioner i millimeter, höjd - i meter
3. Ej skalenlig
4. Ej bygghandlingar
5. Äganderätten av dessa ritningar tillhör Attefallsverket.se

			Attefallshus Sverige AB Orgnr: 559003-4426 Adress: Stockholm/Sverige Telefon: 08-384380 E. post: info@attefallsverket.se		OBJEKT: Attefallshuset Modern 2M1	
Arkitekt	LS	Lukas Senkus	TEGN:			
Designer	FY	Ferhat Yildiz				
Konstruktör	MS	Marius Smidtas				
ETAPP	BYGGMÄSTARE: Attefallshus Sverige AB		MÄRKE: Uppdaterad: 11/20/2017		Ark	Totalt
TDP					1	13

Attefallshuset Modern 2M1

Planritning

Bygghandling

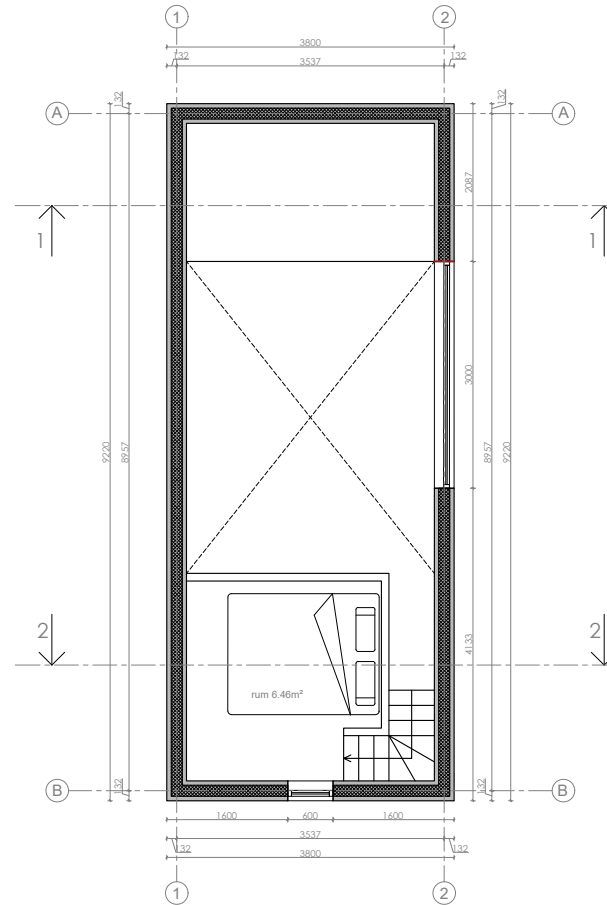

Fastighetsbeteckning



SKALA 1:100 A4



<p>Vi bygger ditt nyckelfärdiga Attefallshus!</p>			Attefallshus Sverige AB Orgnr: 559003-4426 Adress: Stockholm/Sverige Telefon: 08-384380 E. post: info@attefallsverket.se		OBJEKT: Attefallshuset Modern 2M1	
Arkitekt	LS	Lukas Senkus	TEGN:			
Designer	FY	Ferhat Yildiz				
Konstruktör	MS	Marius Smidtas				
ETAPP	BYGGMÄSTARE: Attefallshus Sverige AB		MÄRKE: Uppdaterad: 11/20/2017		Ark	Totalt
TDP					2	13


ANMÄRKNINGAR:

- ±0,000 befintlig markyta höjd.
- Dimensioner i millimeter, höjd - i meter
- Ej skalenlig
- Ej bygghandlingar
- Äganderätten av dessa ritningar tillhör Attefallsverket.se

Attefallshuset Modern 2M1

Takritning

Bygghandling

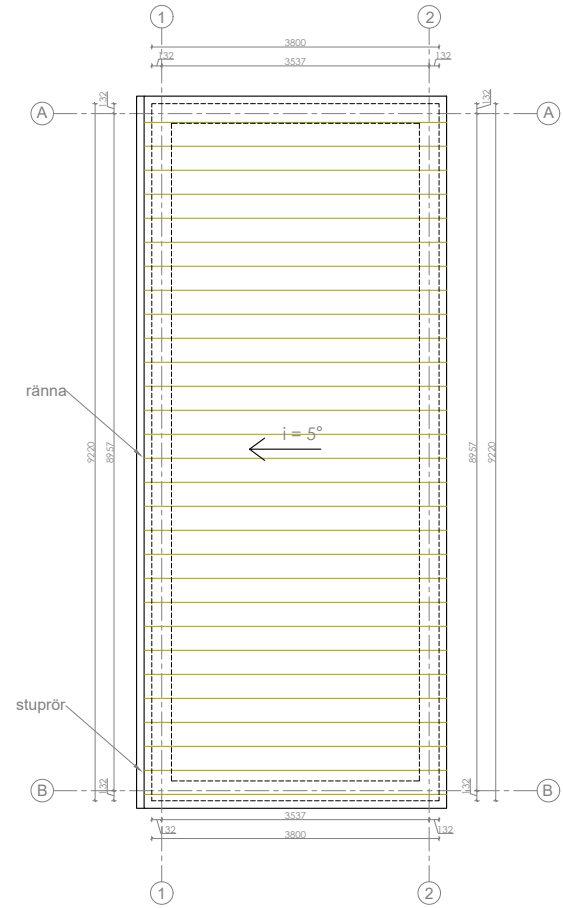

Fastighetsbeteckning



ANMÄRKNINGAR:


1. ±0,000 befintlig markyta höjd.
2. Dimensioner i millimeter, höjd - i meter
3. Ej skalenlig
4. Ej bygghandlingar
5. Äganderätten av dessa ritningar tillhör Attefallsverket.se

Attefallsverket Vi bygger ditt nyckelfärdiga Attefallshus!			Attefallshus Sverige AB Orgnr: 559003-4426 Adress: Stockholm/Sverige Telefon: 08-384380 E. post: info@attefallsverket.se		OBJEKT: Attefallshuset Modern 2M1		
Arkitekt	LS	Lukas Senkus	TEGN:				
Designer	FY	Ferhat Yildiz					
Konstruktör	MS	Marius Smidtas					
ETAPP	BYGGMÄSTARE:		MÄRKE:			Ark	Totalt
TDP	Attefallshus Sverige AB		Uppdaterad: 11/20/2017			3	13

Attefallshuset Modern 2M1

Planritning

Bygghandling

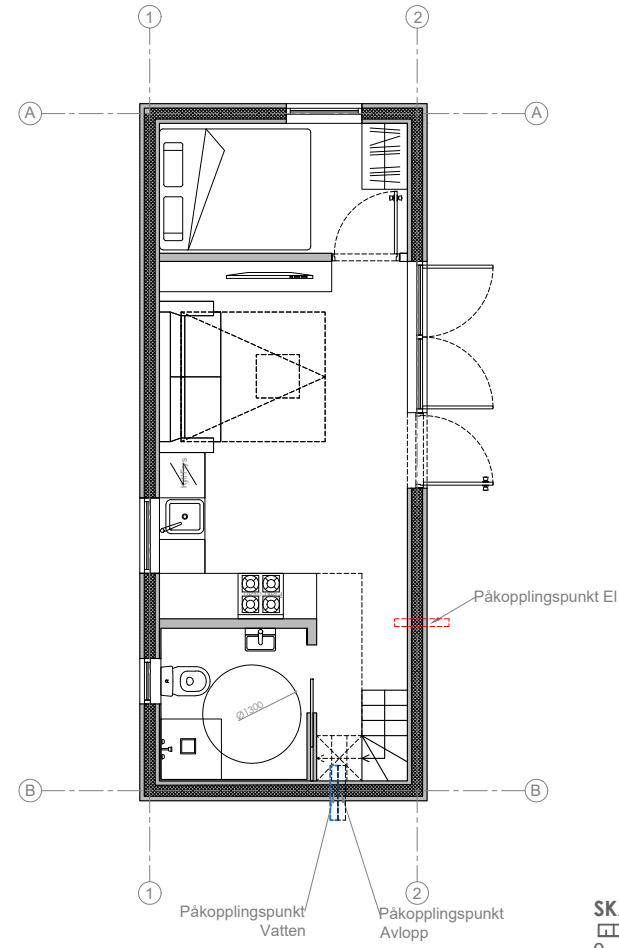

Fastighetsbeteckning



ANMÄRKNINGAR:

1. ±0,000 befintlig markyta höjd.
2. Dimensioner i millimeter, höjd - i meter
3. Ej skalenlig
4. Ej bygghandlingar
5. Äganderätten av dessa ritningar tillhör Attefallsverket.se

<p>Attefallsverket Vi bygger ditt nyckelfärdiga Attefallshus!</p>			Attefallshus Sverige AB Orgnr: 559003-4426 Adress: Stockholm/Sverige Telefon: 08-384380 E. post: info@attefallsverket.se		OBJEKT: Attefallshuset Modern 2M1									
			<table border="1" style="width: 100%; border-collapse: collapse;"> <tr> <td style="width: 15%;">Arkitekt</td> <td style="width: 15%;">LS</td> <td>Lukas Senkus</td> </tr> <tr> <td>Designer</td> <td>FY</td> <td>Ferhat Yildiz</td> </tr> <tr> <td>Konstruktör</td> <td>MS</td> <td>Marius Smidtas</td> </tr> </table>			Arkitekt	LS	Lukas Senkus	Designer	FY	Ferhat Yildiz	Konstruktör	MS	Marius Smidtas
Arkitekt	LS	Lukas Senkus												
Designer	FY	Ferhat Yildiz												
Konstruktör	MS	Marius Smidtas												
ETAPP	BYGGMÄSTARE:				MÄRKE:									
TDP	Attefallshus Sverige AB				Uppdaterad: 11/20/2017									
					Ark	Totalt								
					4	13								


Attefallshuset Modern 2M1

Sektionritning 1-1

Bygghandling



Fastighetsbeteckning

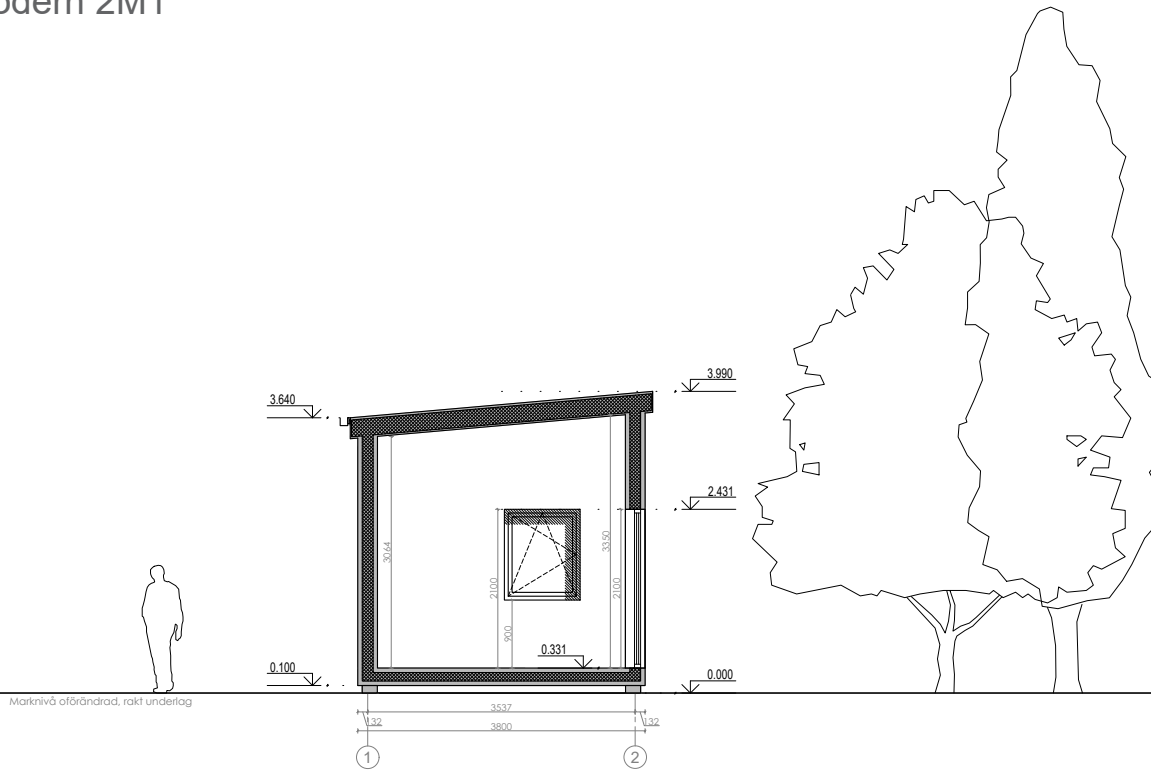

SKALA 1:100 A4



ANMÄRKNINGAR:

1. ±0,000 befintlig markyta höjd.
2. Dimensioner i millimeter, höjd - i meter
3. Ej skalenlig
4. Ej bygghandlingar
5. Äganderätten av dessa ritningar tillhör Attefallsverket.se

<p>Vi bygger ditt nyckelfärdiga Attefallshus!</p>			Attefallshus Sverige AB Orgnr: 559003-4426 Adress: Stockholm/Sverige Telefon: 08-384380 E. post: info@attefallsverket.se		OBJEKT: Attefallshuset Modern 2M1	
Arkitekt	LS	Lukas Senkus	TEGN:			
Designer	FY	Ferhat Yildiz				
Konstruktör	MS	Marius Smidtas				
ETAPP	BYGGMÄSTARE: Attefallshus Sverige AB		MÄRKE: Uppdaterad: 11/20/2017		Ark	Totalt
TDP					5	13


Attefallshuset Modern 2M1

Sektionritning 2-2

Bygghandling



Fastighetsbeteckning

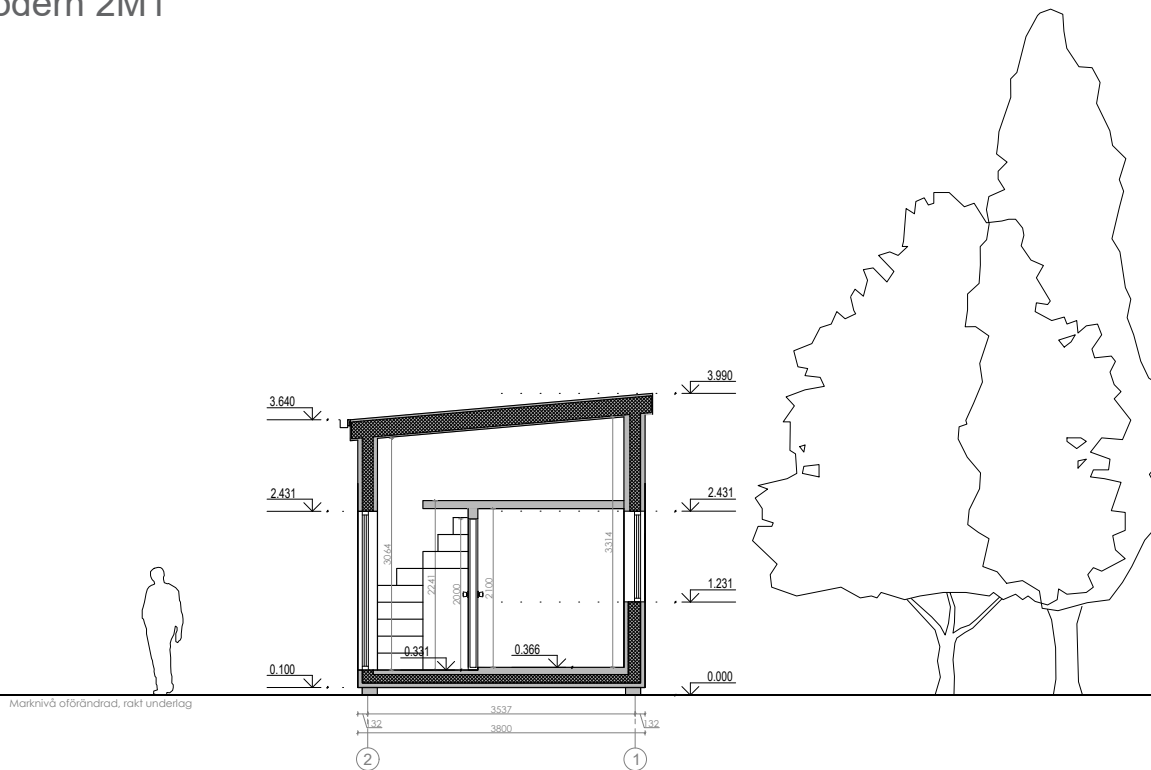

ANMÄRKNINGAR:

1. ±0,000 befintlig markyta höjd.
2. Dimensioner i millimeter, höjd - i meter
3. Ej skalenlig
4. Ej bygghandlingar
5. Äganderätten av dessa ritningar tillhör Attefallsverket.se

			Attefallshus Sverige AB Orgnr: 559003-4426 Adress: Stockholm/Sverige Telefon: 08-384380 E. post: info@attefallsverket.se		OBJEKT: Attefallshuset Modern 2M1	
Arkitekt	LS	Lukas Senkus	TEGN:			
Designer	FY	Ferhat Yildiz				
Konstruktör	MS	Marius Smidtas				
ETAPP	BYGGMÄSTARE: Attefallshus Sverige AB		MÄRKE: Uppdaterad: 11/20/2017		Ark	Totalt
TDP					6	13


Attefallshuset Modern 2M1

Fasad

Bygghandling



Fastighetsbeteckning

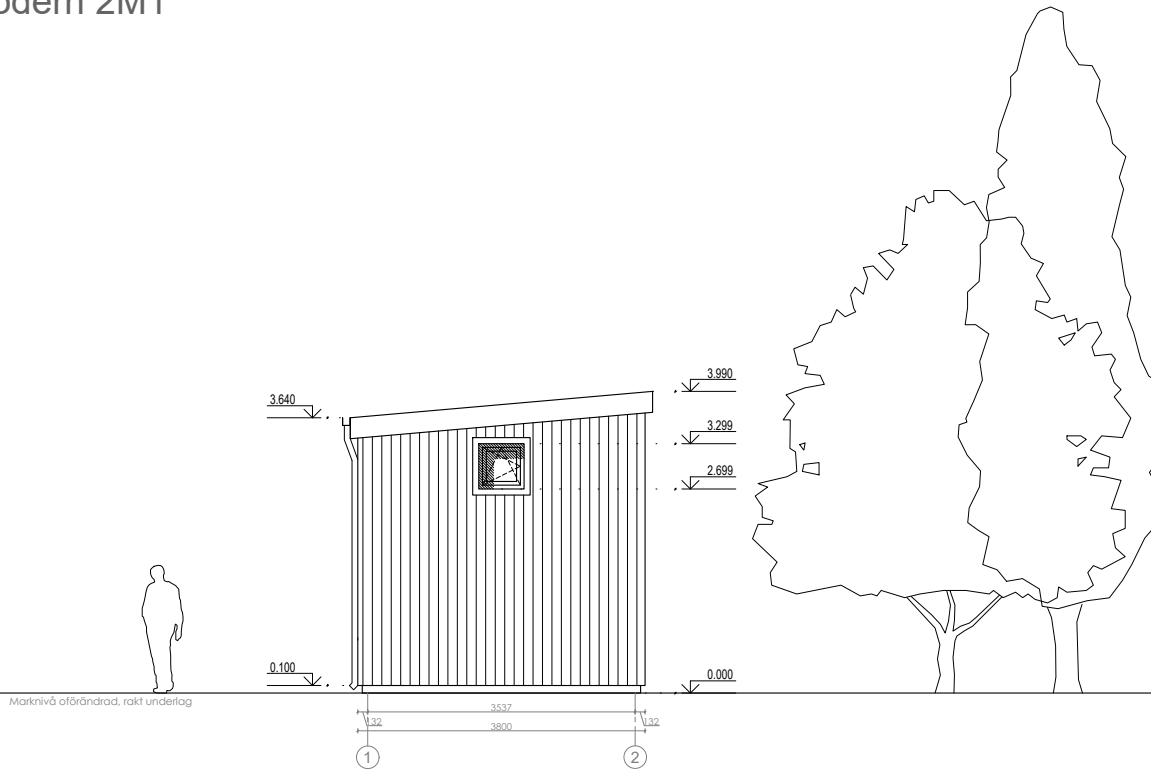

ANMÄRKNINGAR:

1. ±0,000 befintlig markyta höjd.
2. Dimensioner i millimeter, höjd - i meter
3. Ej skalenlig
4. Ej bygghandlingar
5. Äganderätten av dessa ritningar tillhör Attefallsverket.se

			Attefallshus Sverige AB Orgnr: 559003-4426 Adress: Stockholm/Sverige Telefon: 08-384380 E. post: info@attefallsverket.se		OBJEKT: Attefallshuset Modern 2M1	
Arkitekt	LS	Lukas Senkus	TEGN:			
Designer	FY	Ferhat Yildiz				
Konstruktör	MS	Marius Smidtas				
ETAPP	BYGGMÄSTARE: Attefallshus Sverige AB		MÄRKE: Uppdaterad: 11/20/2017		Ark	Totalt
TDP					7	13


Attefallshuset Modern 2M1

Fasad

Bygghandling



Fastighetsbeteckning

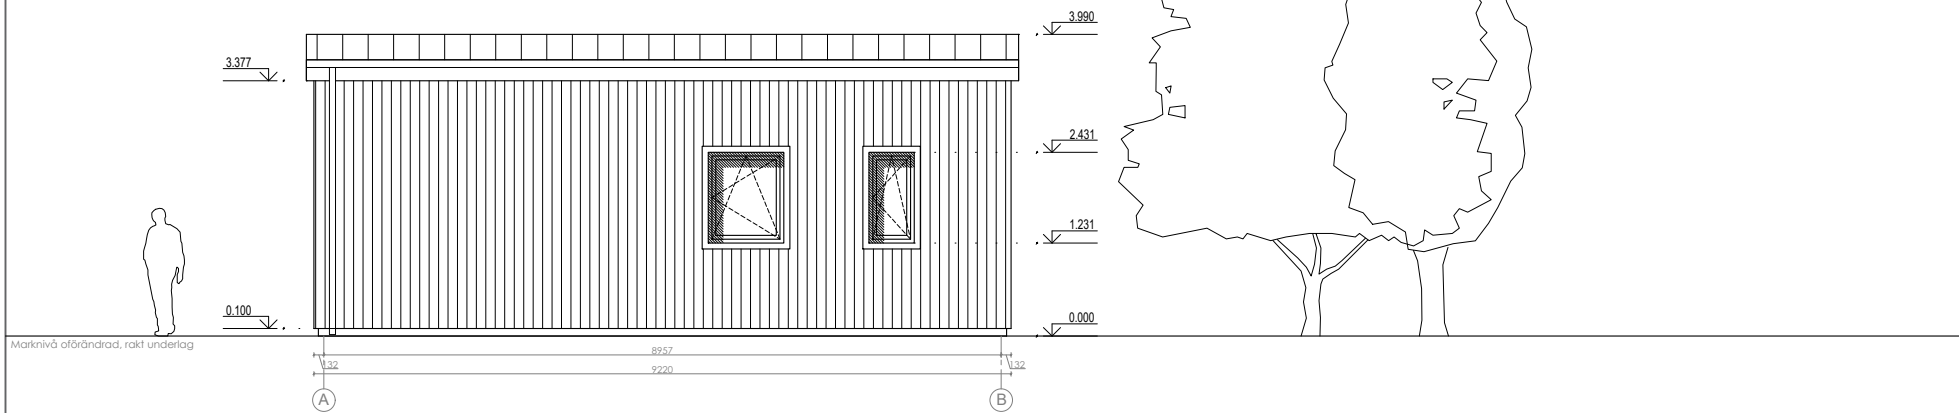

ANMÄRKNINGAR:

- ±0,000 befintlig markyta höjd.
- Dimensioner i millimeter, höjd - i meter
- Ej skalenlig
- Ej bygghandlingar
- Äganderätten av dessa ritningar tillhör Attefallsverket.se

			Attefallshus Sverige AB Orgnr: 559003-4426 Adress: Stockholm/Sverige Telefon: 08-384380 E. post: info@attefallsverket.se		OBJEKT: Attefallshuset Modern 2M1	
Arkitekt	LS	Lukas Senkus		TEGN:		
Designer	FY	Ferhat Yildiz				
Konstruktör	MS	Marius Smidtas				
ETAPP	BYGGMÄSTARE: Attefallshus Sverige AB			MÄRKE: Uppdaterad: 11/20/2017		
TDP				Ark	Totalt	
				8	13	


Attefallshuset Modern 2M1

Fasad

Bygghandling



Fastighetsbeteckning

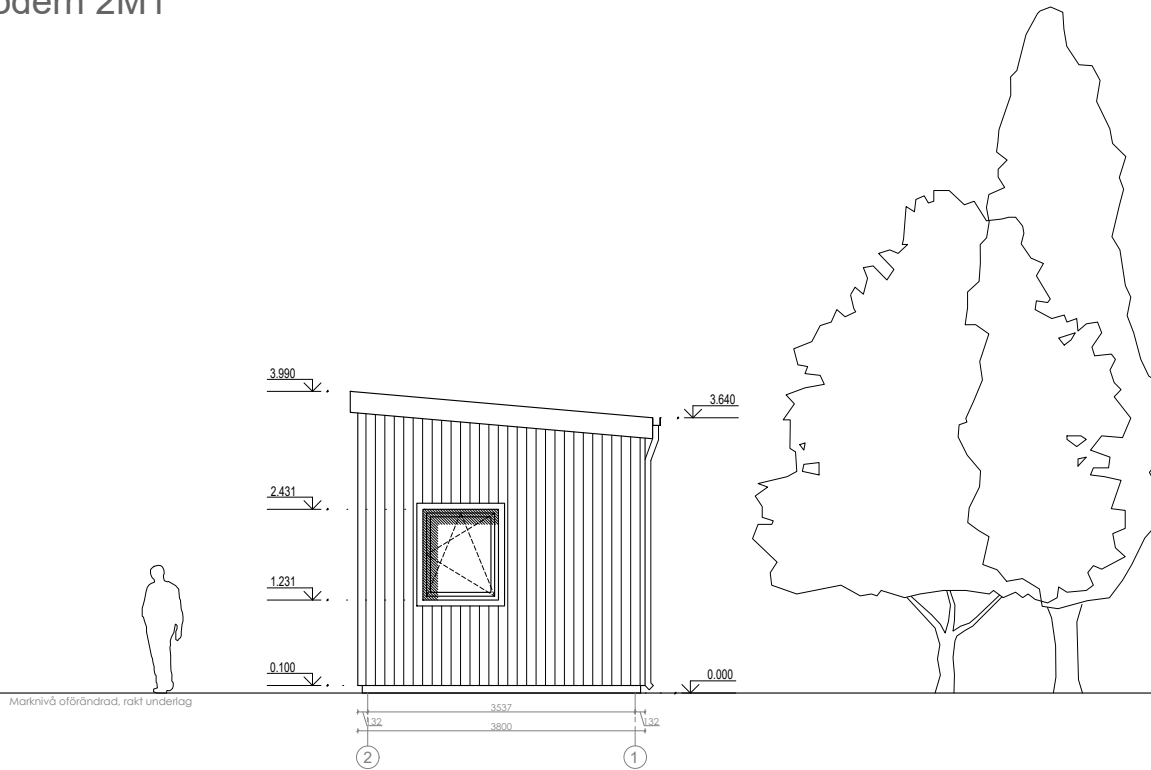

SKALA 1:100 A4



ANMÄRKNINGAR:

1. ±0,000 befintlig markyta höjd.
2. Dimensioner i millimeter, höjd - i meter
3. Ej skalenlig
4. Ej bygghandlingar
5. Äganderätten av dessa ritningar tillhör Attefallsverket.se

			Attefallshus Sverige AB Orgnr: 559003-4426 Adress: Stockholm/Sverige Telefon: 08-384380 E. post: info@attefallsverket.se		OBJEKT: Attefallshuset Modern 2M1	
Arkitekt	LS	Lukas Senkus	TEGN:			
Designer	FY	Ferhat Yildiz				
Konstruktör	MS	Marius Smidtas				
ETAPP	BYGGMÄSTARE: Attefallshus Sverige AB		MÄRKE: Uppdaterad: 11/20/2017		Ark	Totalt
TDP					9	13


Attefallshuset Modern 2M1

Fasad

Bygghandling



Fastighetsbeteckning

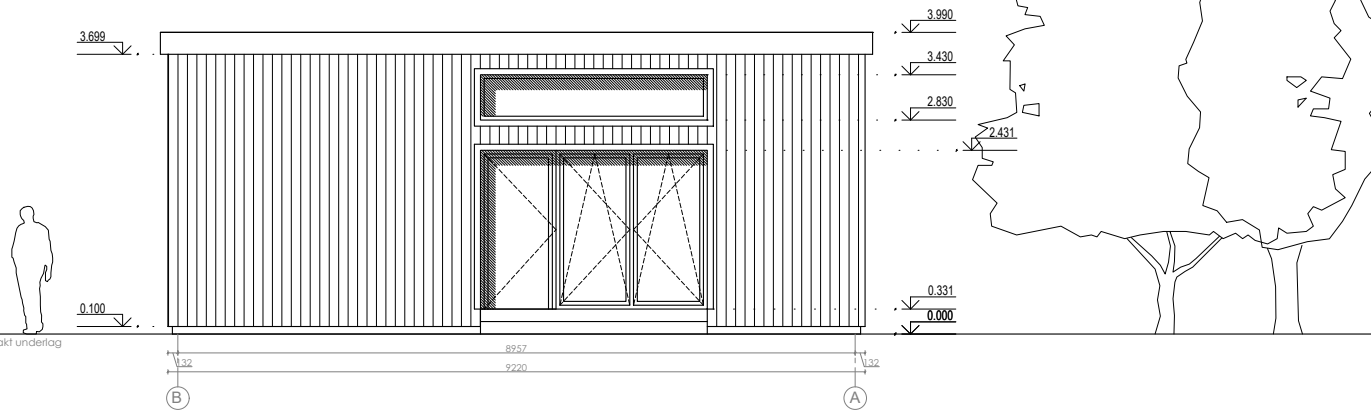

Marknivå oförändrad, rakt underlag

SKALA 1:100 A4



ANMÄRKNINGAR:


- ±0,000 befintlig markyta höjd.
- Dimensioner i millimeter, höjd - i meter
- Ej skalenlig
- Ej bygghandlingar
- Äganderätten av dessa ritningar tillhör Attefallsverket.se

<p>Vi bygger ditt nyckelfärdiga Attefallshus!</p>			Attefallshus Sverige AB Orgnr: 559003-4426 Adress: Stockholm/Sverige Telefon: 08-384380 E. post: info@attefallsverket.se		OBJEKT: Attefallshuset Modern 2M1	
Arkitekt	LS	Lukas Senkus	TEGN:			
Designer	FY	Ferhat Yildiz				
Konstruktör	MS	Marius Smidtas				
ETAPP	BYGGMÄSTARE: Attefallshus Sverige AB		MÄRKE: Uppdaterad: 11/20/2017		Ark	Totalt
TDP					10	13

Attefallshuset Modern 2M1

Grund/plint ritning

Bygghandling

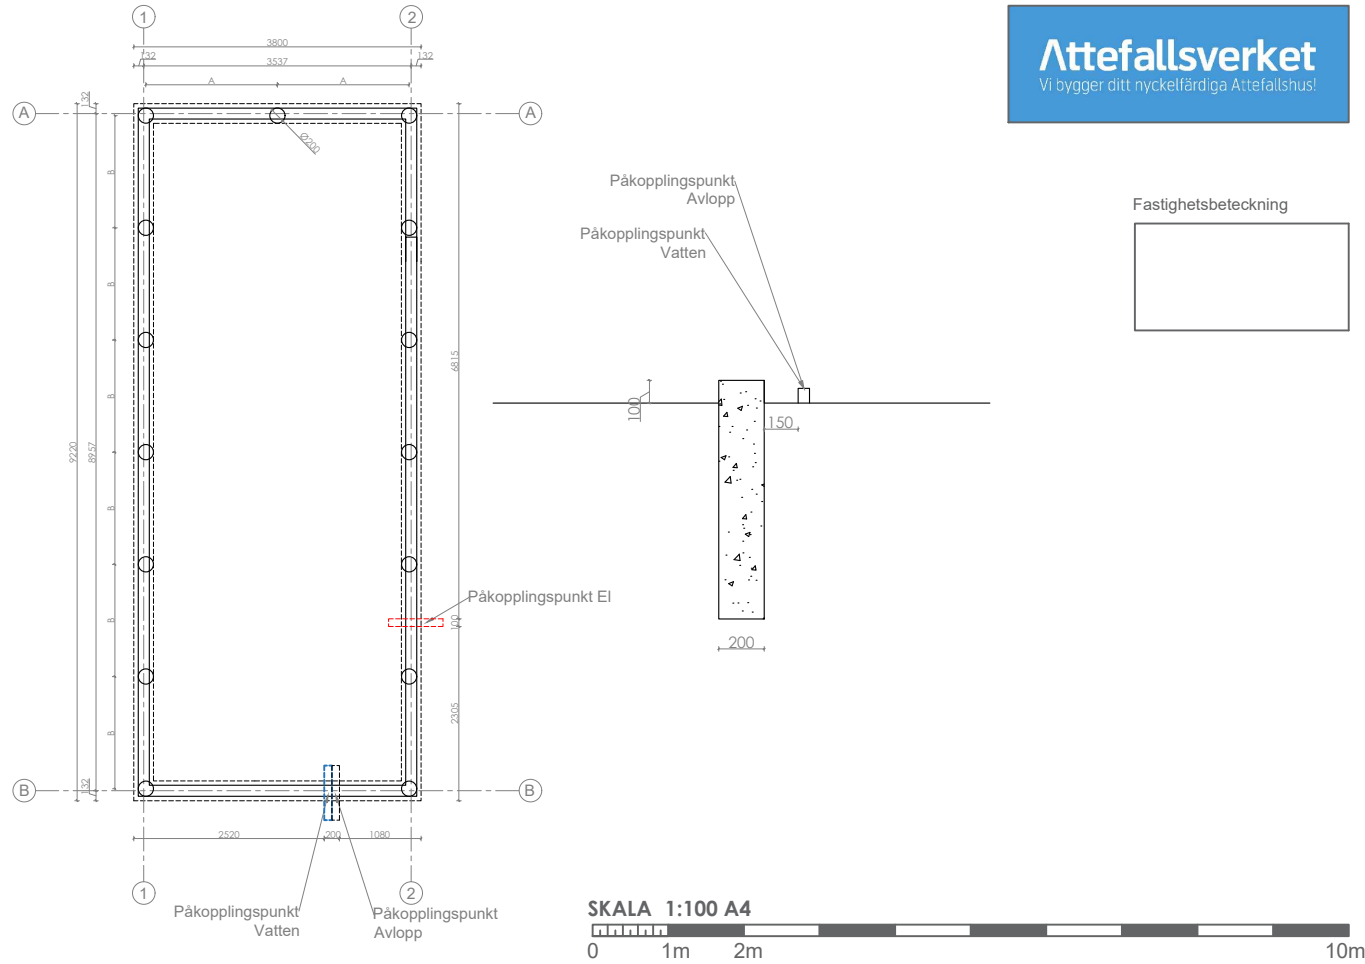

Fastighetsbeteckning

			Attefallshus Sverige AB Orgnr: 559003-4426 Adress: Stockholm/Sverige Telefon: 08-384380 E. post: info@attefallsverket.se		OBJEKT: Attefallshuset Modern 2M1	
Arkitekt LS Lukas Senkus			Design FY Ferhat Yildiz		TEGN:	
Konstruktör MS Marius Smidtas			ETAPP BYGGMÄSTARE: Attefallshus Sverige AB		MÄRKE: Uppdaterad: 11/20/2017	
TDP			Ark 11		Totalt 13	


ANMÄRKNINGAR:

- ±0,000 befintlig markyta höjd.
- Dimensioner i millimeter, höjd - i meter
- Ej skalenlig
- Ej bygghandlingar
- Äganderätten av dessa ritningar tillhör Attefallsverket.se

Attefallshuset Modern 2M1

elektrisk plan 1

Bygghandling

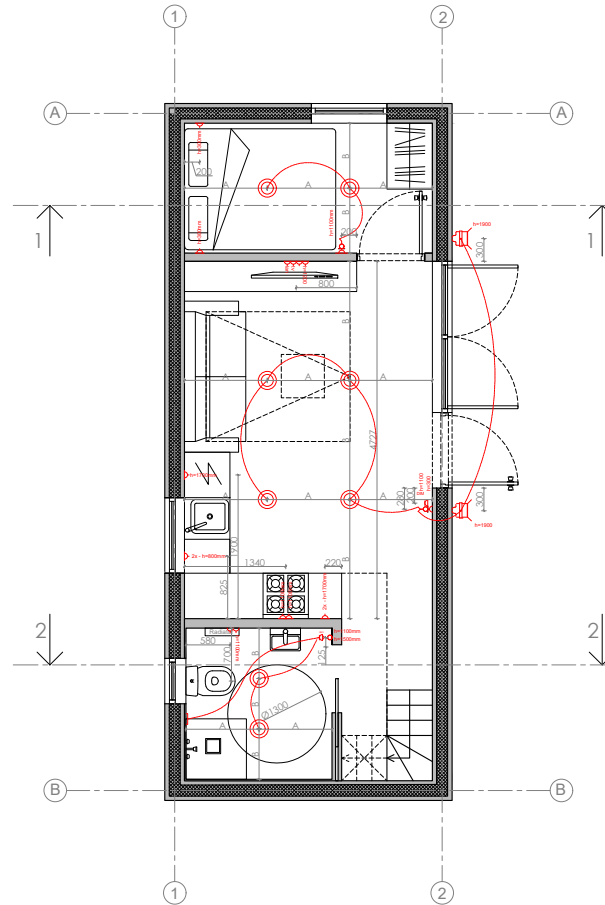

Fastighetsbeteckning

	Facade	Item	Amount
		Lighting fixture	8
		Outside lamps	2
		Socket	16
		Wire	1
		Single key switch	1
		Double key switch	2
		Dimmer	1
		Rheostat	1
		TV socket	1
		LAN socket	1
		Electricity distribution box	1

SKALA 1:100 A4



			Attefallshus Sverige AB Orgnr: 559003-4426 Adress: Stockholm/Sverige Telefon: 08-384380 E. post: info@attefallsverket.se		OBJEKT: Attefallshuset Modern 2M1	
Arkitekt LS Lukas Senkus			Design FY Ferhat Yildiz		TEGN:	
Konstruktör MS Marius Smidtas			ETAPP BYGGMÄSTARE:		MÄRKE:	
TDP			Attefallshus Sverige AB		Uppdaterad: 11/20/2017	
					Ark	Totalt
					12	13


ANMÄRKNINGAR:

- ±0,000 befintlig markyta höjd.
- Dimensioner i millimeter, höjd - i meter
- Ej skalenlig
- Ej bygghandlingar
- Äganderätten av dessa ritningar tillhör Attefallsverket.se

Attefallshuset Modern 2M1

elektrisk plan 1

Bygghandling

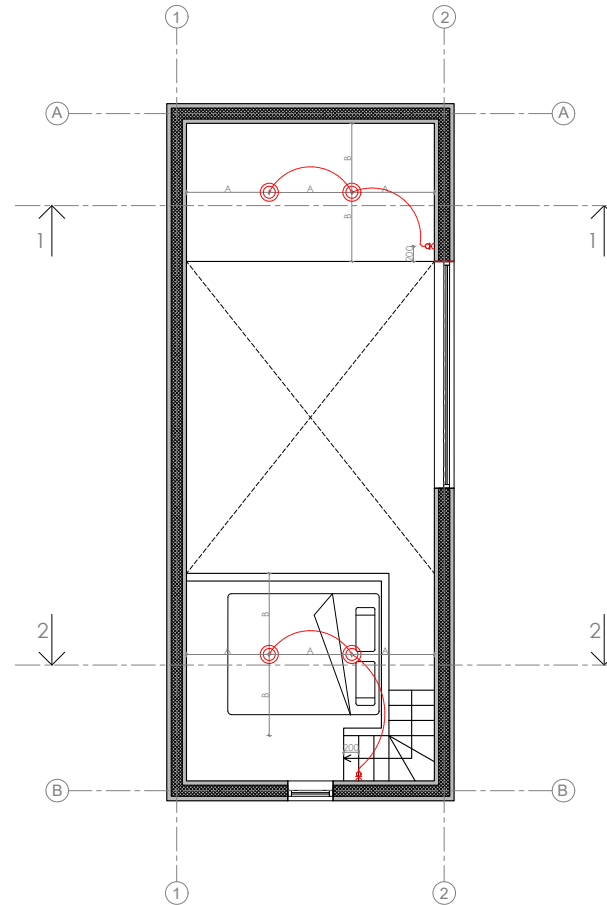

Fastighetsbeteckning

	Facade	Item	Amount
		Lighting fixture	4
		Outside lamps	0
		Socket	2
		Wire	0
		Single key switch	2
		Double key switch	0
		Dimmer	0
		Rheostat	0
		TV socket	0
		LAN socket	0
		Electricity distribution box	0



SKALA 1:100 A4



<p>Attefallshus Sverige AB Orgnr: 559003-4426 Adress: Stockholm/Sverige Telefon: 08-384380 E. post: info@attefallsverket.se</p>		OBJEKT:		Attefallshuset Modern 2M1	
		TEGN:			
Arkitekt	LS	Lukas Senkus		MÄRKE: Uppdaterad: 11/20/2017	
Designer	FY	Ferhat Yildiz			
Konstruktör	MS	Marius Smidtas			
ETAPP	BYGGMÄSTARE:		Ark Totalt		
TDP	Attefallshus Sverige AB				
			13	13	

ANMÄRKNINGAR:

- ±0,000 befintlig markyta höjd.
- Dimensioner i millimeter, höjd - i meter
- Ej skalenlig
- Ej bygghandlingar
- Äganderätten av dessa ritningar tillhör Attefallsverket.se

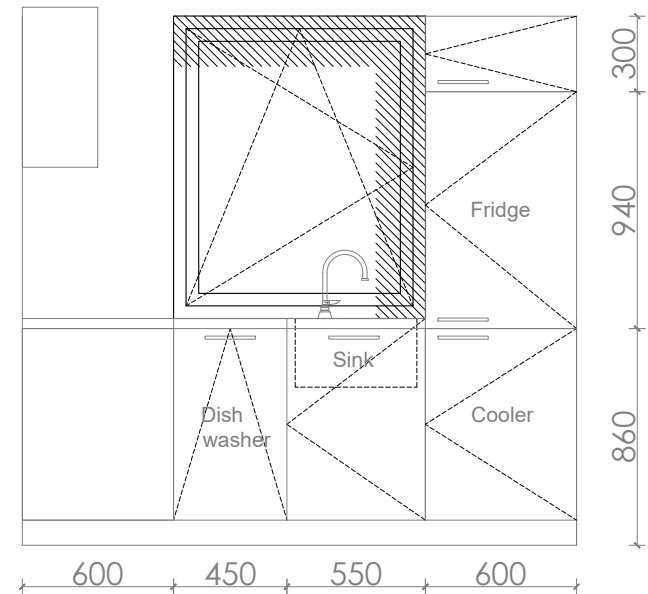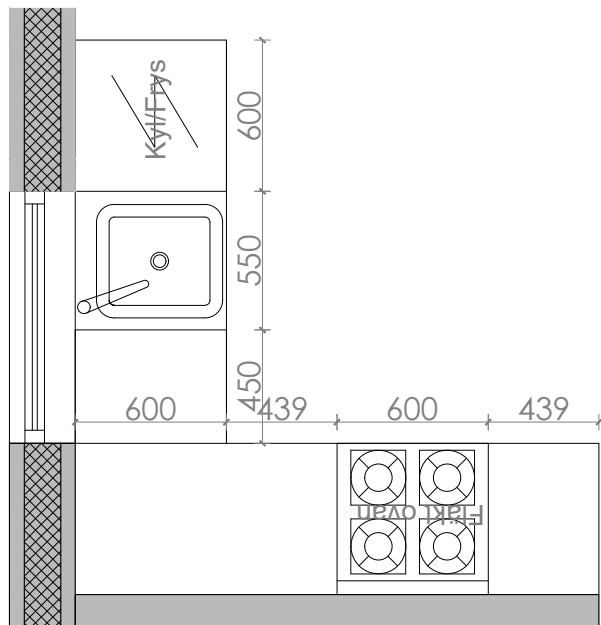

Attefallsverket

Vi bygger ditt nyckelfärdiga Attefallshus!

Attefallshus Sverige AB
 Orgnr: 559003-4426
 Adress: Stockholm/Sverige
 Telefon: 08-384380
 E. post: info@attefallsverket.se

Arkitekt	LS	Lukas Senkus
Designer	FY	Ferhat Yildiz
Konstruktör	MS	Marius Smidtas
ETAPP	BYGGMÄSTARE:	
TDP	Attefallshus Sverige AB	

OBJEKT:

Attefallshuset Modern 2M1

TEGN:



Monica

MÄRKE:

Uppdaterad: 11/20/2017

Ark

Totalt

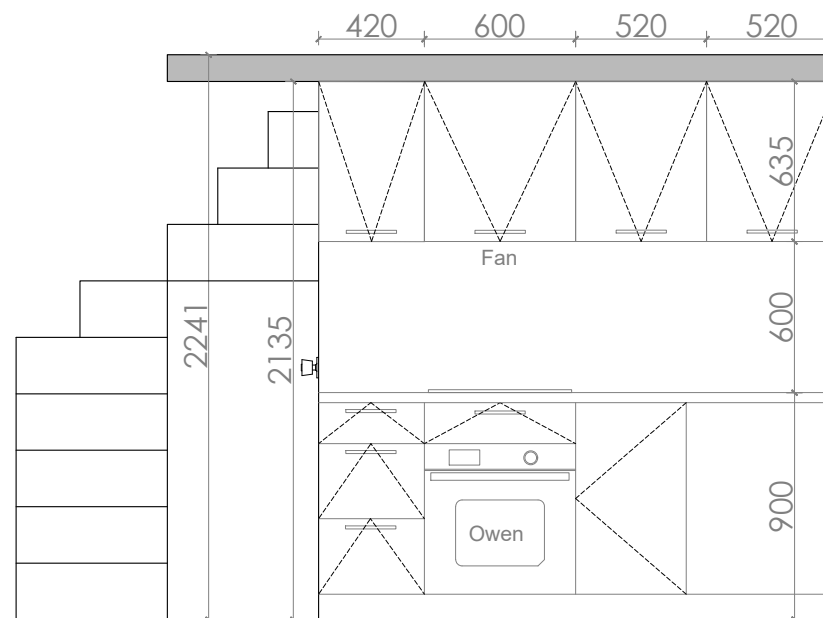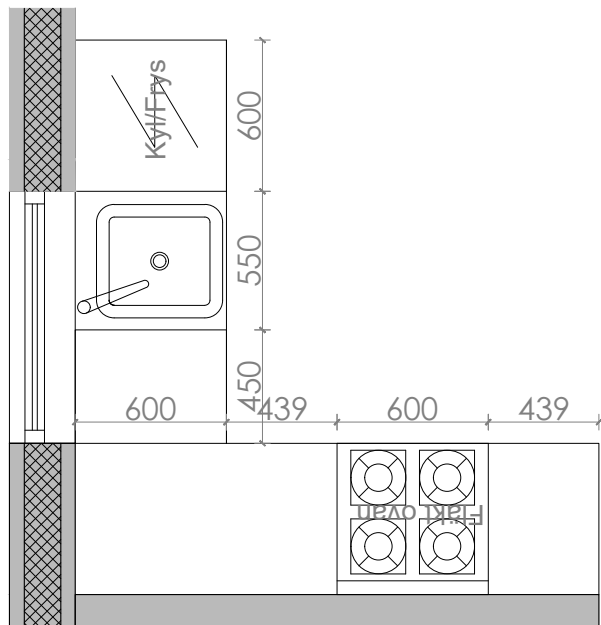

Attefallsverket

Vi bygger ditt nyckelfärdiga Attefallshus!

Attefallshus Sverige AB
 Orgnr: 559003-4426
 Adress: Stockholm/Sverige
 Telefon: 08-384380
 E. post: info@attefallsverket.se

Arkitekt	LS	Lukas Senkus
Designer	FY	Ferhat Yildiz
Konstruktör	MS	Marius Smidtas
ETAPP	BYGGMÄSTARE:	
TDP	Attefallshus Sverige AB	

OBJEKT:

Attefallshuset Modern 2M1

TEGN:

Monica

MÄRKE:

Uppdaterad: 11/20/2017

Ark	Totalt