
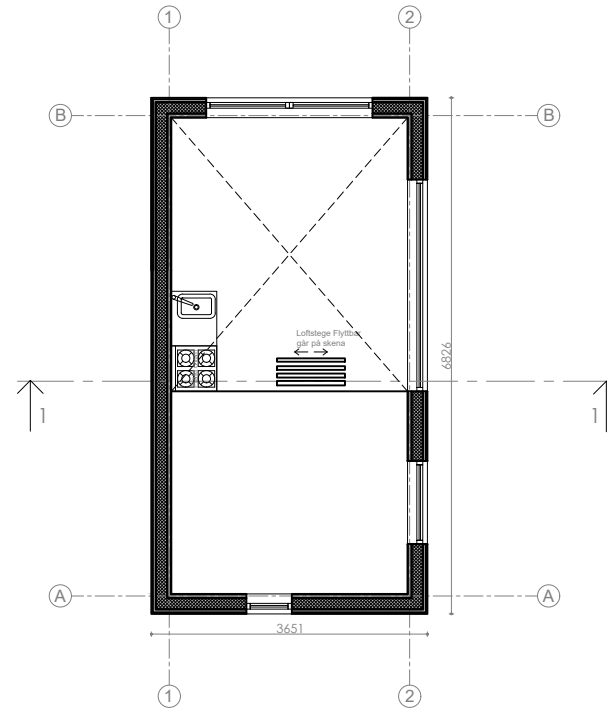


# Attefallshuset Exclusive Panorama 2EP3

Planritning

Bygghandling

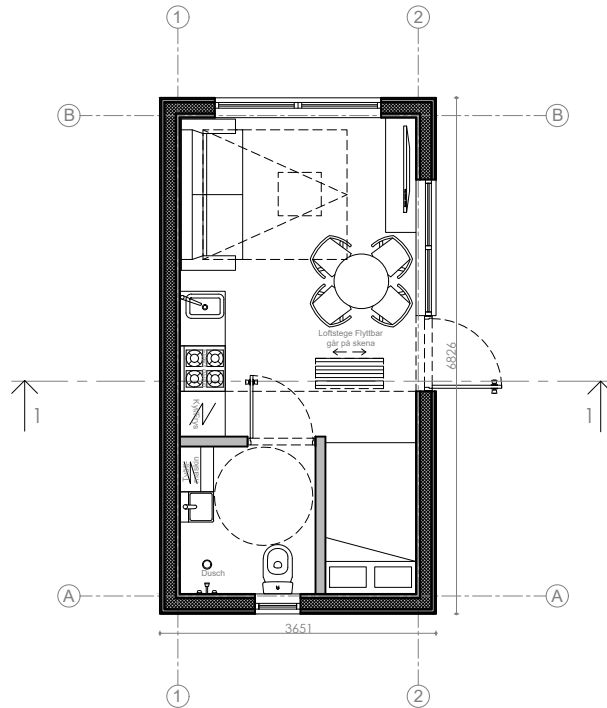

Fastighetsbeteckning



SKALA 1:100 A4



**ANMÄRKNINGAR:**

1. ±0,000 befintlig markyta höjd.
2. Dimensioner i millimeter, höjd - i meter
3. Ej skalenlig
4. Ej bygghandlingar
5. Äganderätten av dessa ritningar tillhör Attefallsverket.se

<p>Vi bygger ditt nyckelfärdiga Attefallshus!</p>			Attefallshus Sverige AB Orgnr: 559003-4426 Adress: Stockholm/Sverige Telefon: 08-384380 E. post: info@attefallsverket.se		<b>OBJEKT:</b>  Attefallshuset Exclusive Panorama 2EP3	
Arkitekt	LS	Lukas Senkus	<b>TEGN:</b>			
Designer	FY	Ferhat Yildiz				
Konstruktör	MS	Marius Smidtas				
ETAPP	<b>BYGGMÄSTARE:</b> Attefallshus Sverige AB		<b>MÄRKE:</b>		Ark	Totalt
TDP			Uppdaterad: 2017-09-05		1	2







# Attefallshuset Exclusive Panorama 2EP3

Fasad

Bygghandling



Fastighetsbeteckning

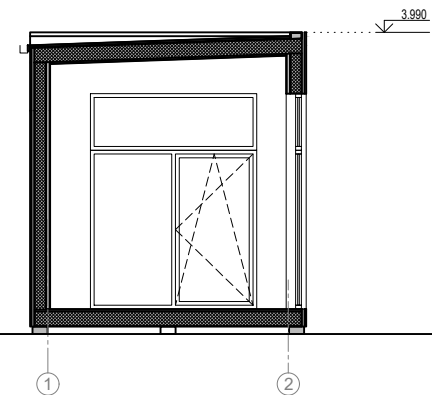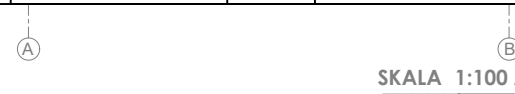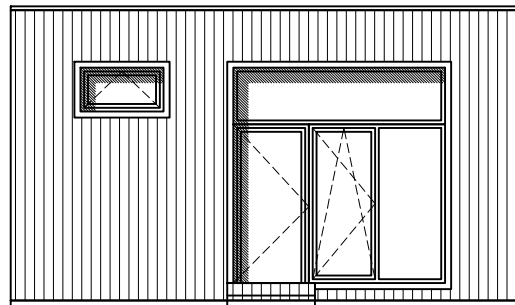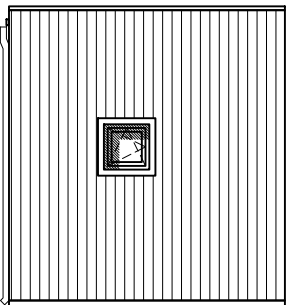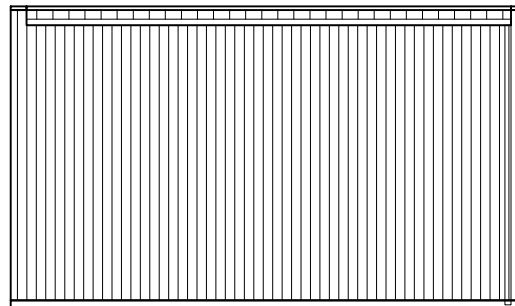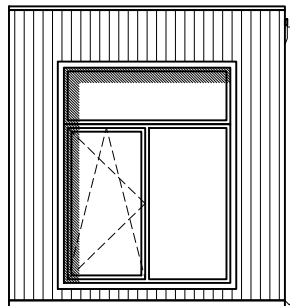

SKALA 1:100 A4



**ANMÄRKNINGAR:**

1. ±0,000 befintlig markyta höjd.
2. Dimensioner i millimeter, höjd - i meter
3. Ej skalenlig
4. Ej bygghandlingar
5. Äganderätten av dessa ritningar tillhör Attefallsverket.se

<p>Vi bygger ditt nyckelfärdiga Attefallshus!</p>			Attefallshus Sverige AB Orgnr: 559003-4426 Adress: Stockholm/Sverige Telefon: 08-384380 E. post: info@attefallsverket.se		<b>OBJEKT:</b> Attefallshuset Exclusive Panorama 2EP3	
Arkitekt	LS	Lukas Senkus	<b>TEGN:</b>			
Designer	FY	Ferhat Yildiz				
Konstruktör	MS	Marius Smidtas				
ETAPP	<b>BYGGMÄSTARE:</b> Attefallshus Sverige AB		<b>MÄRKE:</b>		Ark	Totalt
TDP			Uppdaterad: 2017-09-05		2	2