
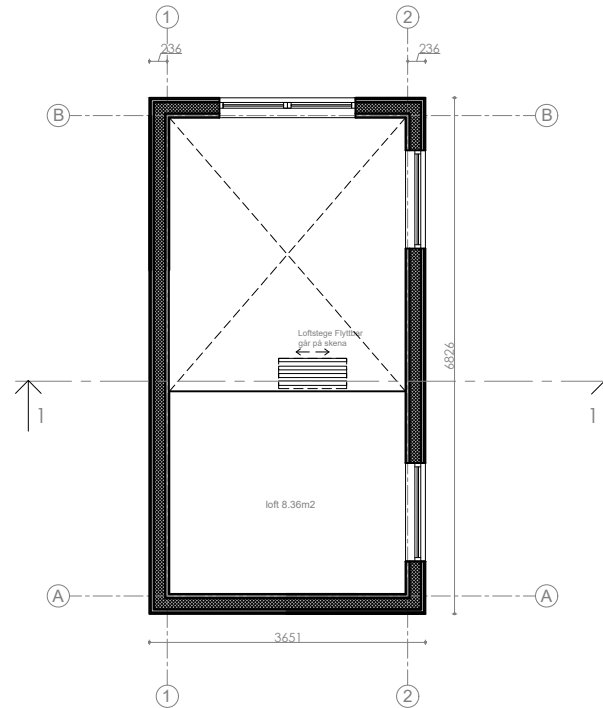


Attefallshuset Moderna 2M1

Planritning

Bygghandling

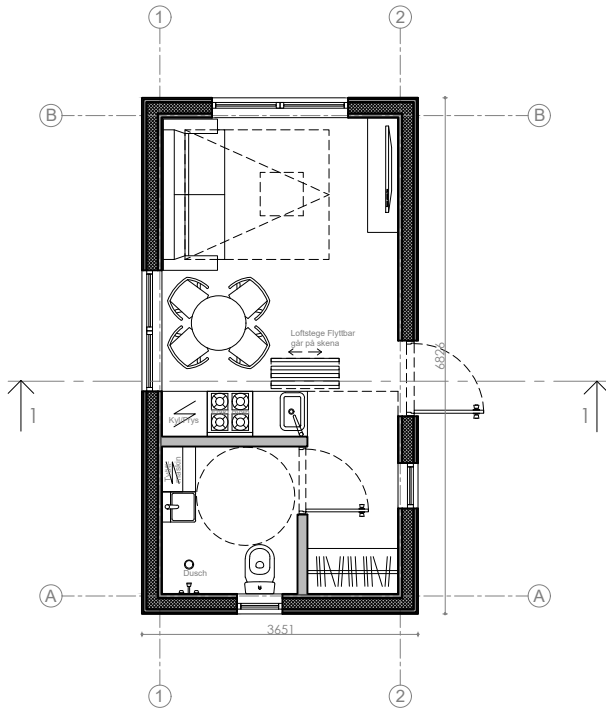

Fastighetsbeteckning



SKALA 1:100 A4



ANMÄRKNINGAR:

1. ±0,000 befintlig markyta höjd.
2. Dimensioner i millimeter, höjd - i meter
3. Ej skalenlig
4. Ej bygghandlingar
5. Äganderätten av dessa ritningar tillhör Attefallsverket.se

			Attefallshus Sverige AB Orgnr: 559003-4426 Adress: Stockholm/Sverige Telefon: 08-384380 E. post: info@attefallsverket.se		OBJEKT: <h2 style="text-align: center;">Attefallshuset Moderna 2M1</h2>	
Arkitekt	LS	Lukas Senkus	BYGGMÄSTARE: <h2 style="text-align: center;">Attefallshus Sverige AB</h2>		TEGN:	
Designer	FY	Ferhat Yildiz			MÄRKE:	
Konstruktör	MS	Marius Smidas			Uppdaterad: 2017-06-10	
ETAPP					1	2
TDP						






Attefallshuset Moderna 2M1

Fasad

Bygghandling



Fastighetsbeteckning

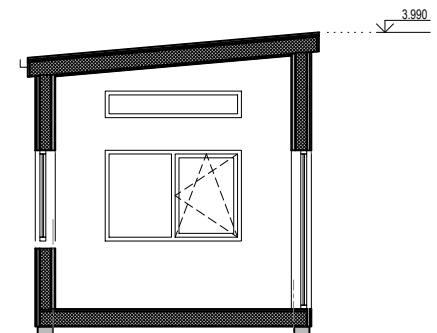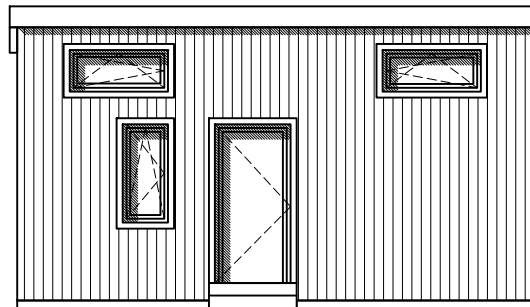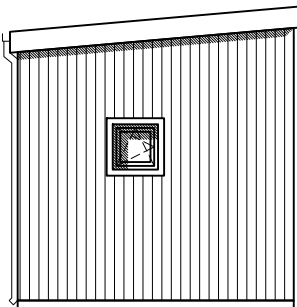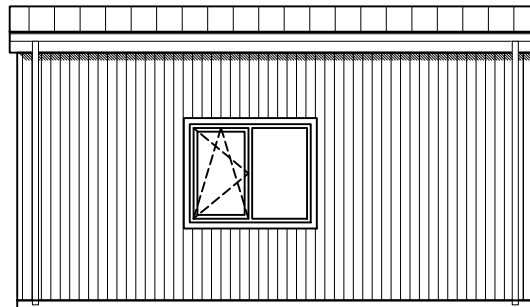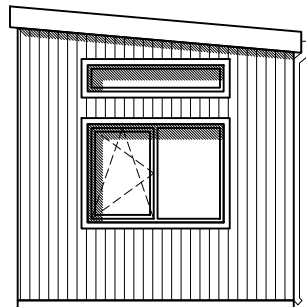

2

1

B

A

1

2

A

B

1

2

SKALA 1:100 A4



ANMÄRKNINGAR:

1. ±0,000 befintlig markyta höjd.
2. Dimensioner i millimeter, höjd - i meter
3. Ej skalenlig
4. Ej bygghandlingar
5. Äganderätten av dessa ritningar tillhör Attefallsverket.se

<p>Attefallshus Sverige AB Orgnr: 559003-4426 Adress: Stockholm/Sverige Telefon: 08-384380 E. post: info@attefallsverket.se</p>			OBJEKT:		
			Attefallshuset Moderna 2M2		
Arkitekt	LS	Lukas Senkus	TEGN:		
Designer	FY	Ferhat Yildiz			
Konstruktör	MS	Marius Smidtas	MÄRKE:		
ETAPP	BYGGMÄSTARE:				
TDP	Attefallshus Sverige AB		Uppdaterad: 2017-06-13		
			Ark	Totalt	
			2	2	