
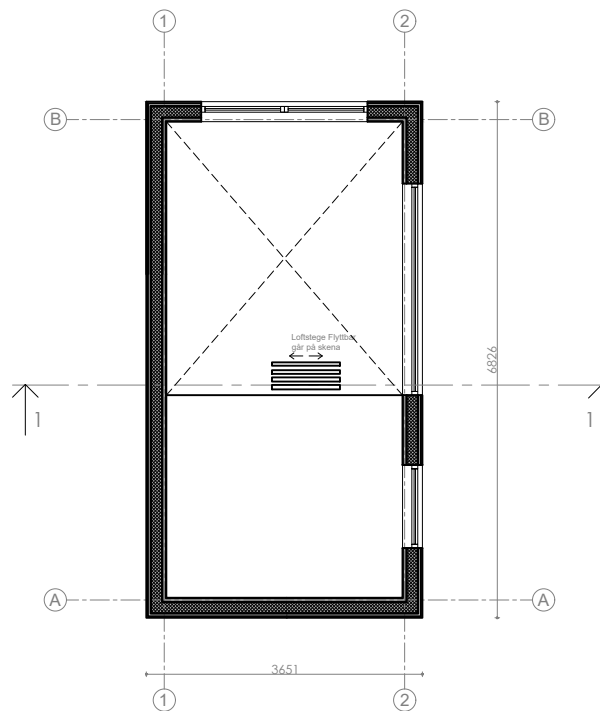



# Attefallshuset Moderna Panorama 2MP

Planritning

Bygghandling

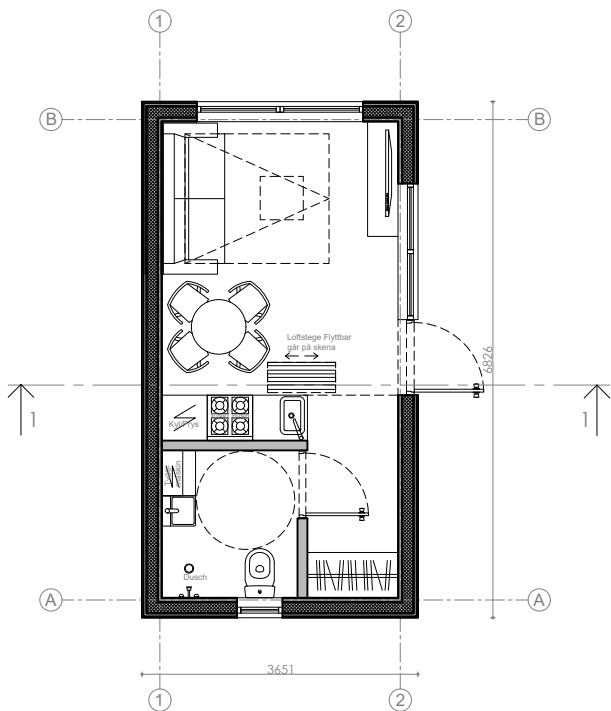

Fastighetsbeteckning

 

SKALA 1:100 A4



			Attefallshus Sverige AB Orgnr: 559003-4426 Adress: Stockholm/Sverige Telefon: 08-384380 E. post: info@attefallsverket.se		<b>OBJEKT:</b> Attefallshuset Moderna Panorama 2MP	
Arkitekt	LS	Lukas Senkus	<b>TEGN:</b>			
Designer	FY	Ferhat Yildiz				
Konstruktör	MS	Marius Smidtas				
ETAPP	<b>BYGGMÄSTARE:</b> Attefallshus Sverige AB		<b>MÄRKE:</b>		Ark	Totalt
TDP			Uppdaterad: 2017-04-06		1	2






# Attefallshuset Moderna Panorama 2MP

Fasad

Bygghandling



Fastighetsbeteckning

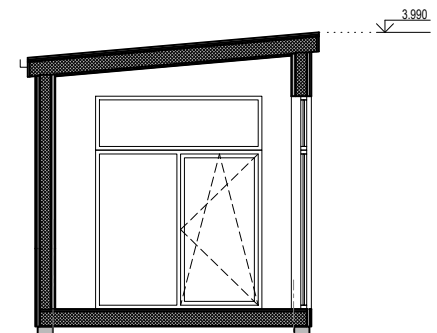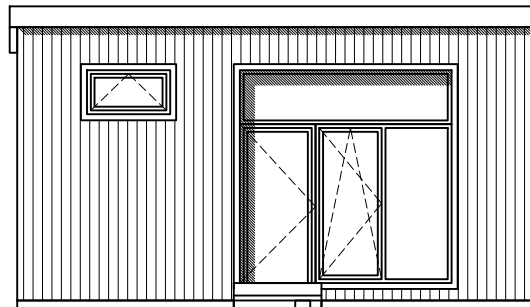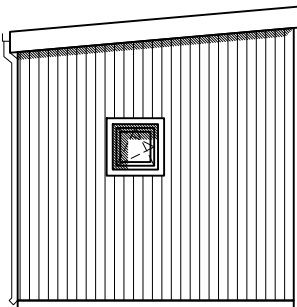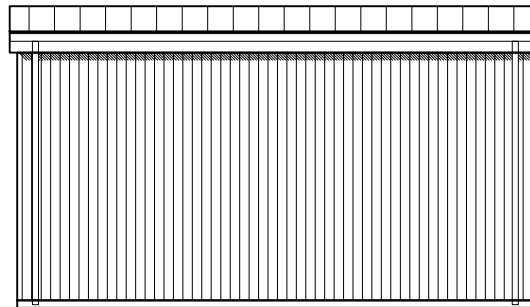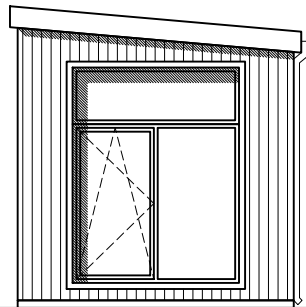

2

1

B

A

1

2

A

B

1

2

SKALA 1:100 A4



<p>Vi bygger ditt nyckelfärdiga Attefallshus!</p>			Attefallshus Sverige AB Orgnr: 559003-4426 Adress: Stockholm/Sverige Telefon: 08-384380 E. post: info@attefallsverket.se		<b>OBJEKT:</b> Attefallshuset Moderna Panorama 2MP		
Arkitekt	LS	Lukas Senkus	<b>TEGN:</b>				
Designer	FY	Ferhat Yildiz					
Konstruktör	MS	Marius Smidtas					
ETAPP	<b>BYGGMÄSTARE:</b> Attefallshus Sverige AB		<b>MÄRKE:</b>			Ark	Totalt
TDP			Uppdaterad: 2017-04-06			2	2